Województwo: ŚLĄSKIE
Powiat: RACIBORSKI
Jednostka ewidencyjna: 241101_1 Racibórz
Obręb ewidencyjny: 7 RACIBÓRZ
Godło mapy: 6.126.22.25.2.1
Nr kancelaryjny:SG.6642.1.188.2017

STAROSTA RACIBORSKI
Plac Okrzei 4
47-400 RACIBÓRZ

KOPIA MAPY ZASADNICZEJ

Skala 1:500

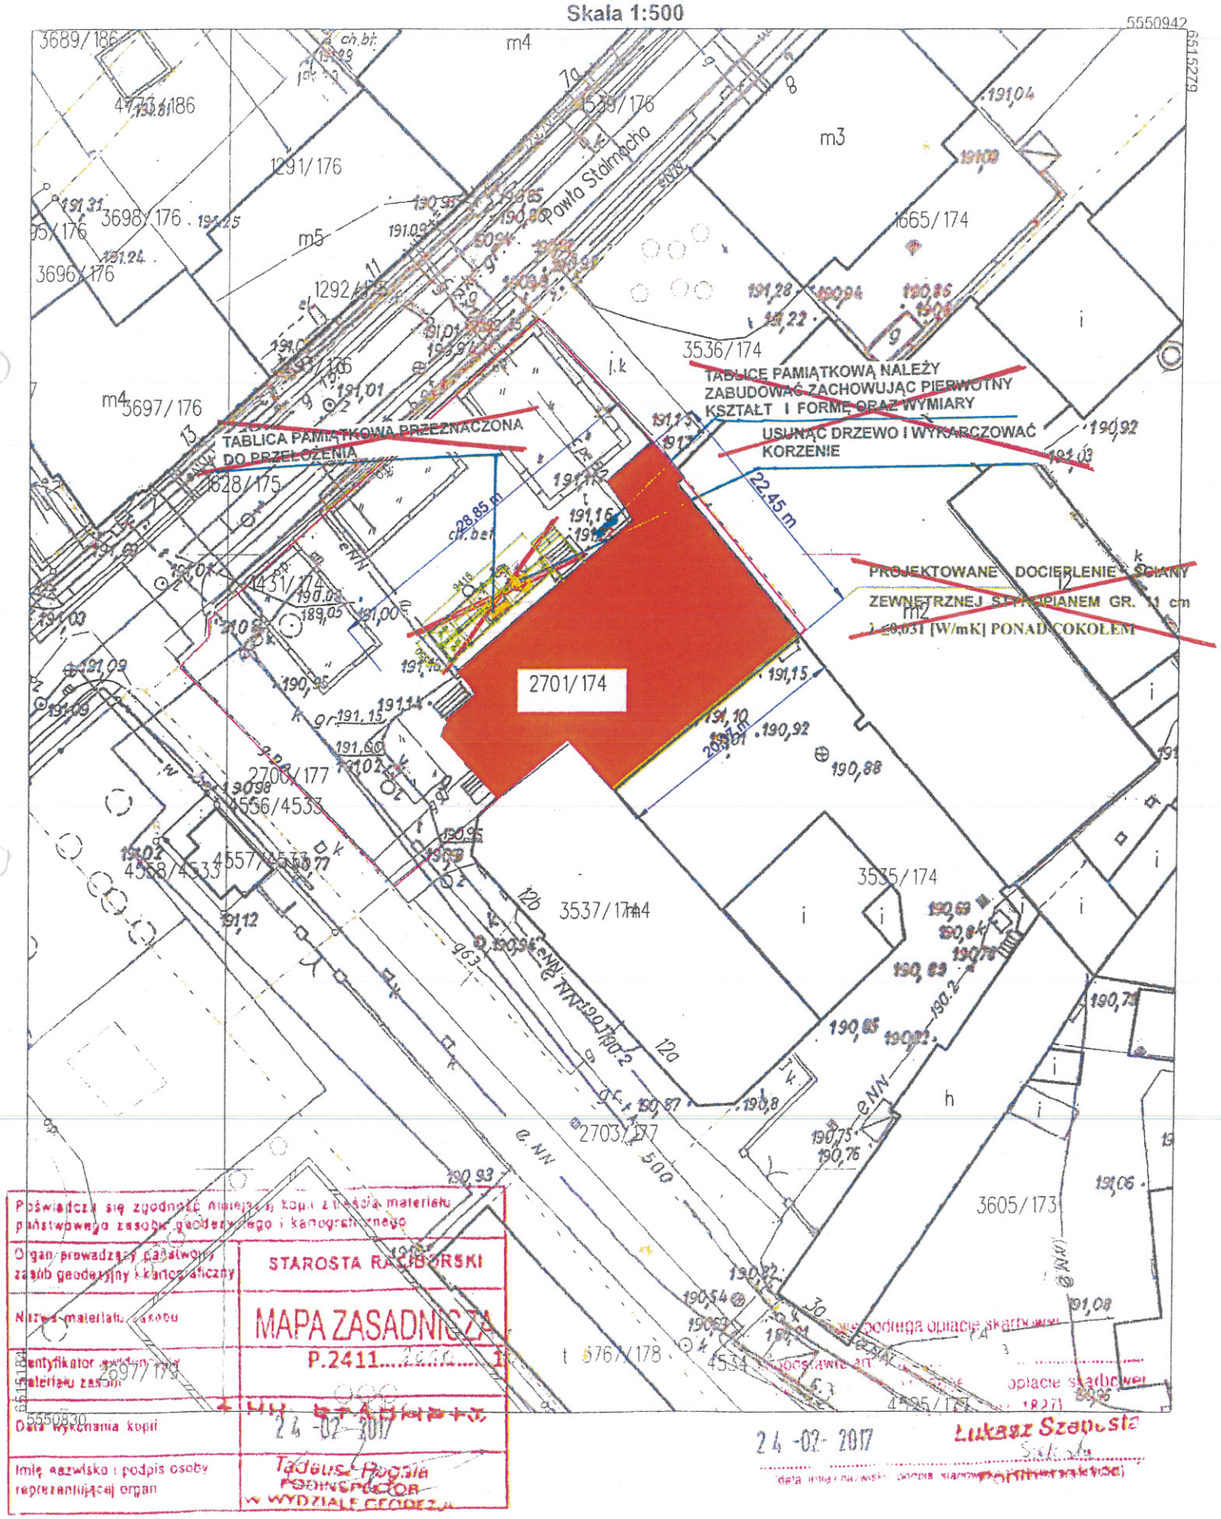

Poświadcza się zgodność niniejszej kopii z treścią materiału państwowego zasobu geodezyjnego i kartograficznego

Organ prowadzący państwowy zasób geodezyjny i kartograficzny	STAROSTA RACIBORSKI
Nazwa materiału zasobu	MAPA ZASADNICZA
Identyfikator państwowego materiału zasobu	P.2411....
Data wykonania kopii	24-02-2017
Imię, nazwisko i podpis osoby reprezentującej organ	Tadeusz Pogoda PODINSPEKTOR W WYDZIALE GEODEZJI

24-02-2017 Łukasz Szczęsna
data i imię i nazwisko osoby składającej wniosek

ISTNIEJĄCY STAN ZAGOSPODAROWANIA DZIAŁKI

Obecnie, na rozpatrywanym terenie, oprócz Młodzieżowego Domu Kultury, znajduje się utwardzenie o nawierzchni z płyt chodnikowych oraz zieleń. Działka nr **2701/174** na której zlokalizowany jest budynek jest zagospodarowana, uzbrojona w media.

PROJEKTOWANY STAN ZAGOSPODAROWANIA DZIAŁKI

Istniejace zagospodarowanie terenu ulegnie zmianie. ~~Przewiduje się jedynie wykonanie podjazdu dla niepełnosprawnych do drzwi środkowych budynku od strony Stalmacha oraz przebudowa schodów wejściowych przy pochylni.~~

BILANS TERENU

Bilans terenu obliczono dla działki nr 2701/174:
Działka nr 2701/174 – ok. 962,00 m2:
- Powierzchnia zabudowy 408m2 = ~ 42,4% pow. działki
- Powierzchnia utwardzona (istniejąca): 361,6 m2 = ~ 37,6% pow. działki
- Powierzchnia biologicznie czynna: 192,40 m2 = ~ 20% pow. działki
- Wysokość budynku 13,40 m

Działka nr 2701/174 na której zlokalizowany jest budynek jest zagospodarowana, uzbrojona w media.
Budynek usytuowany jest w zabudowie śródmiejskiej.
Obiekt posiada pośredni dostęp do drogi publicznej ul. Stalmacha
Zaopatrzenie w miejsca postojowe z parkingów miejskich usytuowanych w pobliżu budynku.

LEGENDA:

ZA ZGODNOŚĆ Z ORYGINAŁEM
Racibórz, dnia .....

BUDYNEK MŁODZIEŻOWEGO DOMU KULTURY

mgr inż. arch. HENRIETA WOŹNIAK
uprawnienia budowlane do projektowania i kierowania robotami budowlanymi bez ograniczeń w specjalności architektonicznej
Nr ewid. /107/02

~~PROJEKTOWANE SCHODY I PODJAZD DLA NIEPEŁNOSPRAWNYCH~~

GRANICA DZIAŁKI

Zapisowego pozwolenie przeniesienie tablicy

MIEJSKI KONSERWATOR ZABYTKÓW
w Raciborzu
3.03.2017
mgr Joanna Muszała-Ciałowicz

Temat: PROJEKT BUDOWLANY Termomodernizacja budynku Młodzieżowego Domu Kultury przy ulicy Stalmacha 12 w Raciborzu					
Inwestor: Powiat Raciborski Plac Okrzei 4 47 - 400 Racibórz		Adres inwestycji: ul. Stalmacha 12 47 - 400 Racibórz Dz nr 2701/174, Obręb ew. 7 Racibórz		Nr rys. 02	Skala 1:500
ZAGOSPODAROWANIE TERENU		Data	Podpis	Nr uprawnień	
Asystent projektanta	mgr inż. Małgorzata Szałek	03.03.2017		ŚLOIIB ŚLK/BO/7974/1	
Projektant	mgr inż. arch Henrieta	03.03.2017		107/02	