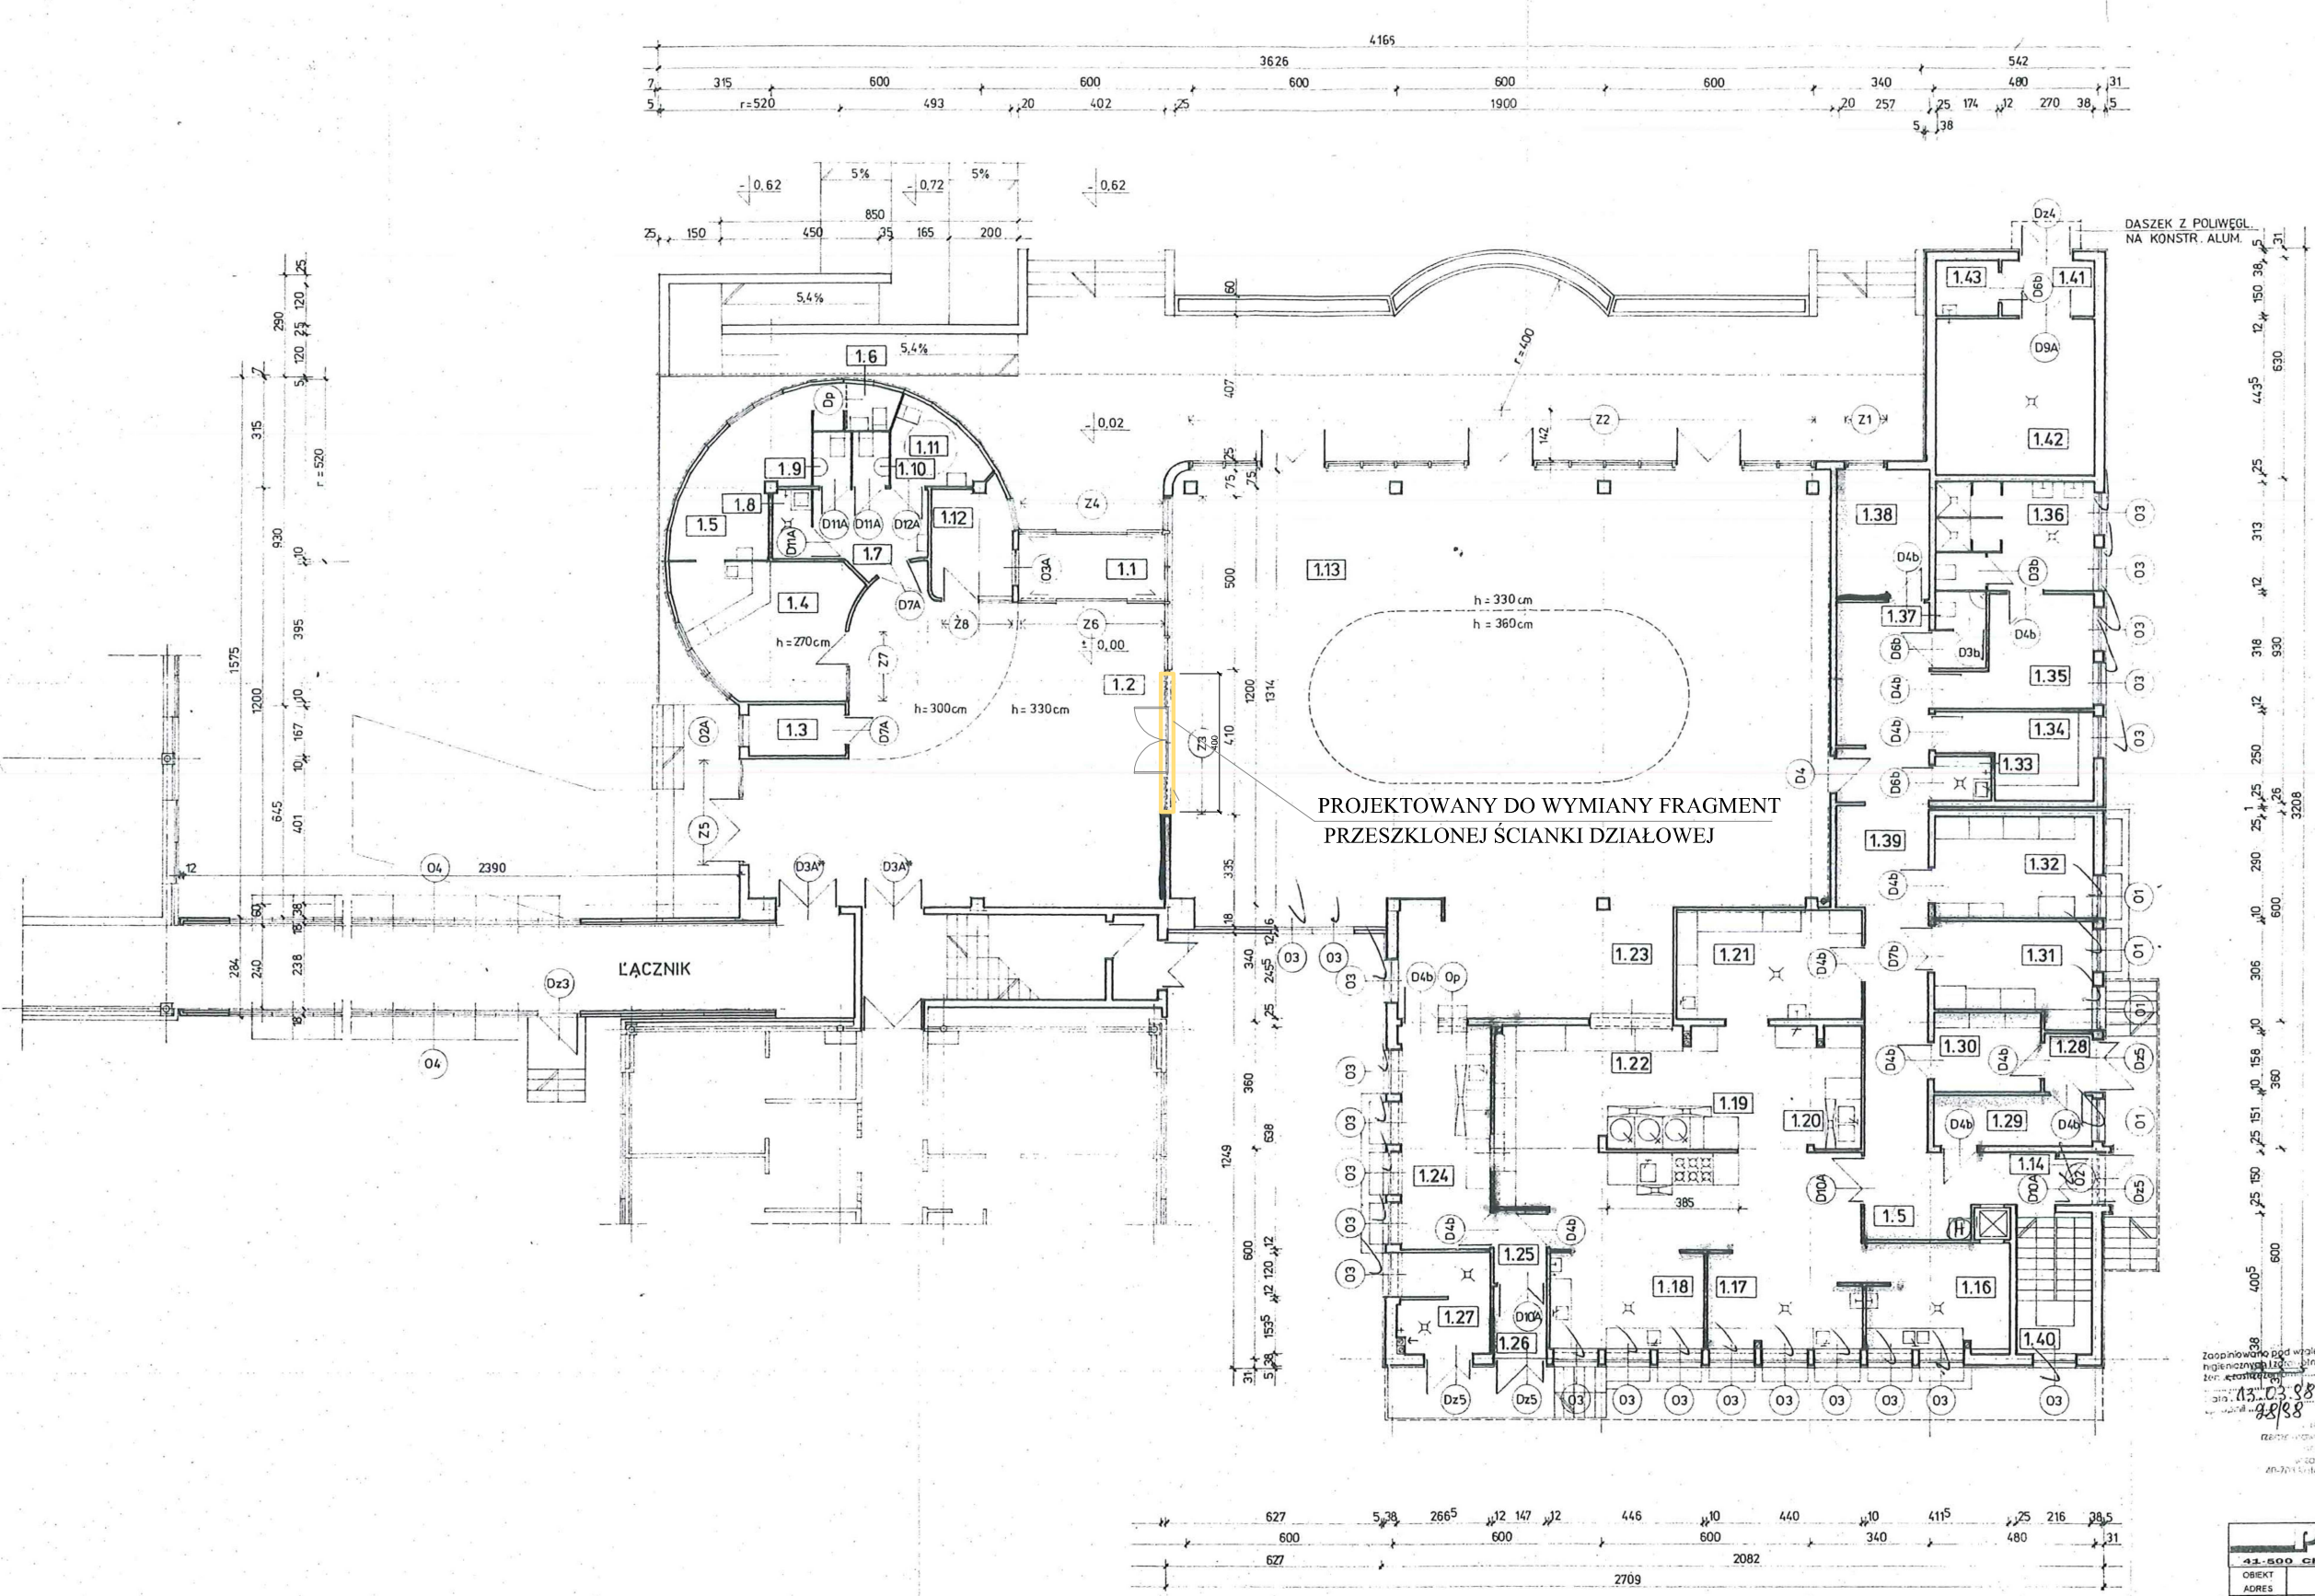

SPIS POMIESZCZEŃ

		m²
ZESPÓŁ WEJŚCIOWY		
1. 1.	Wiatrołap	7,9
1. 2.	Hall wejściowy	90,3
1. 3.	Pom. techniczne	4,8
1. 4.	Sklepik	20,3
1. 5.	Zaplecze sklepiku	14,5
1. 6.	WC personelu	1,7
1. 7	Przedsionek sanitariatów	7,1
1. 8.	Pom. porządkowe	1,9
1. 9.	WC męski	1,3
1.10.	WC damski	1,3
1.11.	WC	6,7
1.12.	Portiernia	7,5
	RAZEM	165,3
ZESPÓŁ ŻYWIENIOWY		
1.13.	Jadalnia	244,4
1.14.	Śluza	1,6
1.15.	Komora przyjęć	11,4
1.16.	Przygot. warzyw, jarzyn i owoców	12,8
1.17.	Przygot. mięsa, drobiu i ryb	12,9
1.18.	Przygot. potraw mącznych	13,1
1.19.	Kuchnia gorąca	38,5
1.20.	Zmywalnia naczyń kuchennych	4,0
1.21.	Kuchnia zimna	16,7
1.22.	Wydawalnia	21,3
1.23.	Ekspedycja	26,1
1.24.	Zmywalnia naczyń stołowych	17,0
1.25.	Korytarz	3,1
1.26.	Przedsionek	2,8
1.27.	Mag. odpadków i zmyw.pojemn	7,4
1.28.	Śluza	2,3
1.29.	Mag. opakowań zwrotnych	6,9
1.30.	Magazyn pieczywa	6,6
1.31.	Magazyn dobowy	12,1
1.32.	Mag. produktów suchych	13,2
1.33.	Pom. porządkowe	2,1
1.34.	Magazyn napojów	9,1
1.35.	Pom. socjalne	11,2
1.36.	Szatnia i pom. socjalne	13,9
1.37.	WC personelu	2,9
1.38.	Pokój dietetyczki	9,2
1.39.	Komunikacja i pom. chłodni	35,3
1.40.	Klatka schodowa	8,6
	RAZEM	566,5
POMIESZCZENIA INNE		
1.41.	Przedsionek	4,0
1.42.	Pom. „PRO MORTE"	20,2
1.43.	Magazynek	2,6
	RAZEM	26,8
	RAZEM PARTER	**758,6**
	ŁĄCZNIK	**68,8**

Posadzka w wszystkich pomieszcz. - pł.gres

mgr inż. Maria Dąbrowska
projektant-specjalista w dziedzinie bezpieczeństwa i higieny pracy oraz uprawnień w specjalności BUDOWNICTWO LĄDOWE
Nr zaśw. PZITB Oddział Katowice 41/P/84
podpis ... 17.03.98

Zgodność projektu z wymaganiami ochrony przeciwpożarowej stwierdzam bez uwag / z uwagami :
RZECZOZNAWCA DS. SPRAW ZABEZPIECZEŃ PRZECIWPOŻAROWYCH
mł.bryg.mgr inż. Zygmunt Cieślański
Nr upr. 107/93

Zaopiniowano pod względem wymagań higieniczno-sanitarnych bez zastrz. ... 13.03.98 98/98

Do zlecenia załącznik uzgodniono pism. 12.03.98

PROFIL BIURO USŁUG ARCHITEKTONICZNYCH Sp.k. z o.o.
43-500 CHORZÓW ul. Katowicka 47 p.803 tel. 413-281 w. 413

OBIEKT / ADRES	ODBUDOWA POPOWODZIOWA I MODERNIZACJA DPS „ZŁOTA JESIEŃ" - RACIBÓRZ, UL. GRZONKI 1			FAZA	PROJ.BUD.I WYK.
				BRANŻA	ARCH
TEMAT	PROJ. BUD. I WYK. - SEGMENT 1.1 i ŁĄCZNIK			NR. ARCH	A-481/98
NAZWA RYSUNKU	RZUT PARTERU			DATA	5.98
				SKALA	1 : 100
PROJEKT	mgr inż. arch. Elżbieta GRUSZCZYŃSKA	NR. UPR.	373/85	SPECJ.	ARCH.
OPRAC.	mgr inż. arch. Barbara KONIECZNA	NR. RYS.	5	IL. RYS.	
SPRAWDZ.	mgr inż. arch. Walenty WRÓBEL	NR. UPR.	409/79	SPECJ.	ARCH.

"ARCHIT" - PROJEKTOWANIE ARCHITEKTONICZNE mgr inż. arch. Barbara Fudali 47-400 Racibórz, ul. Żorska 57/4		NR RYS. 2
Temat	PRACE NAPRAWCZO - KONSERWACYJNE POMIESZCZEŃ KOMUNIKACJI W BUDYNKU DPS "ZŁOTA JESIEŃ" W RACIBORZU	
Nazwa rysunku	**RZUT PARTERU - WYMIANA WITRYNY**	**SKALA 1:200**
Lokalizacja	Racibórz, ul. Grzonki 1	
Inwestor	Dom Pomocy Społecznej "Złota Jesień" 47-400 Racibórz, ul. Grzonki 1	Data: 06.2019 r.
Projektant	mgr inż. arch. Barbara Fudali, upr. nr 650/82Kt	