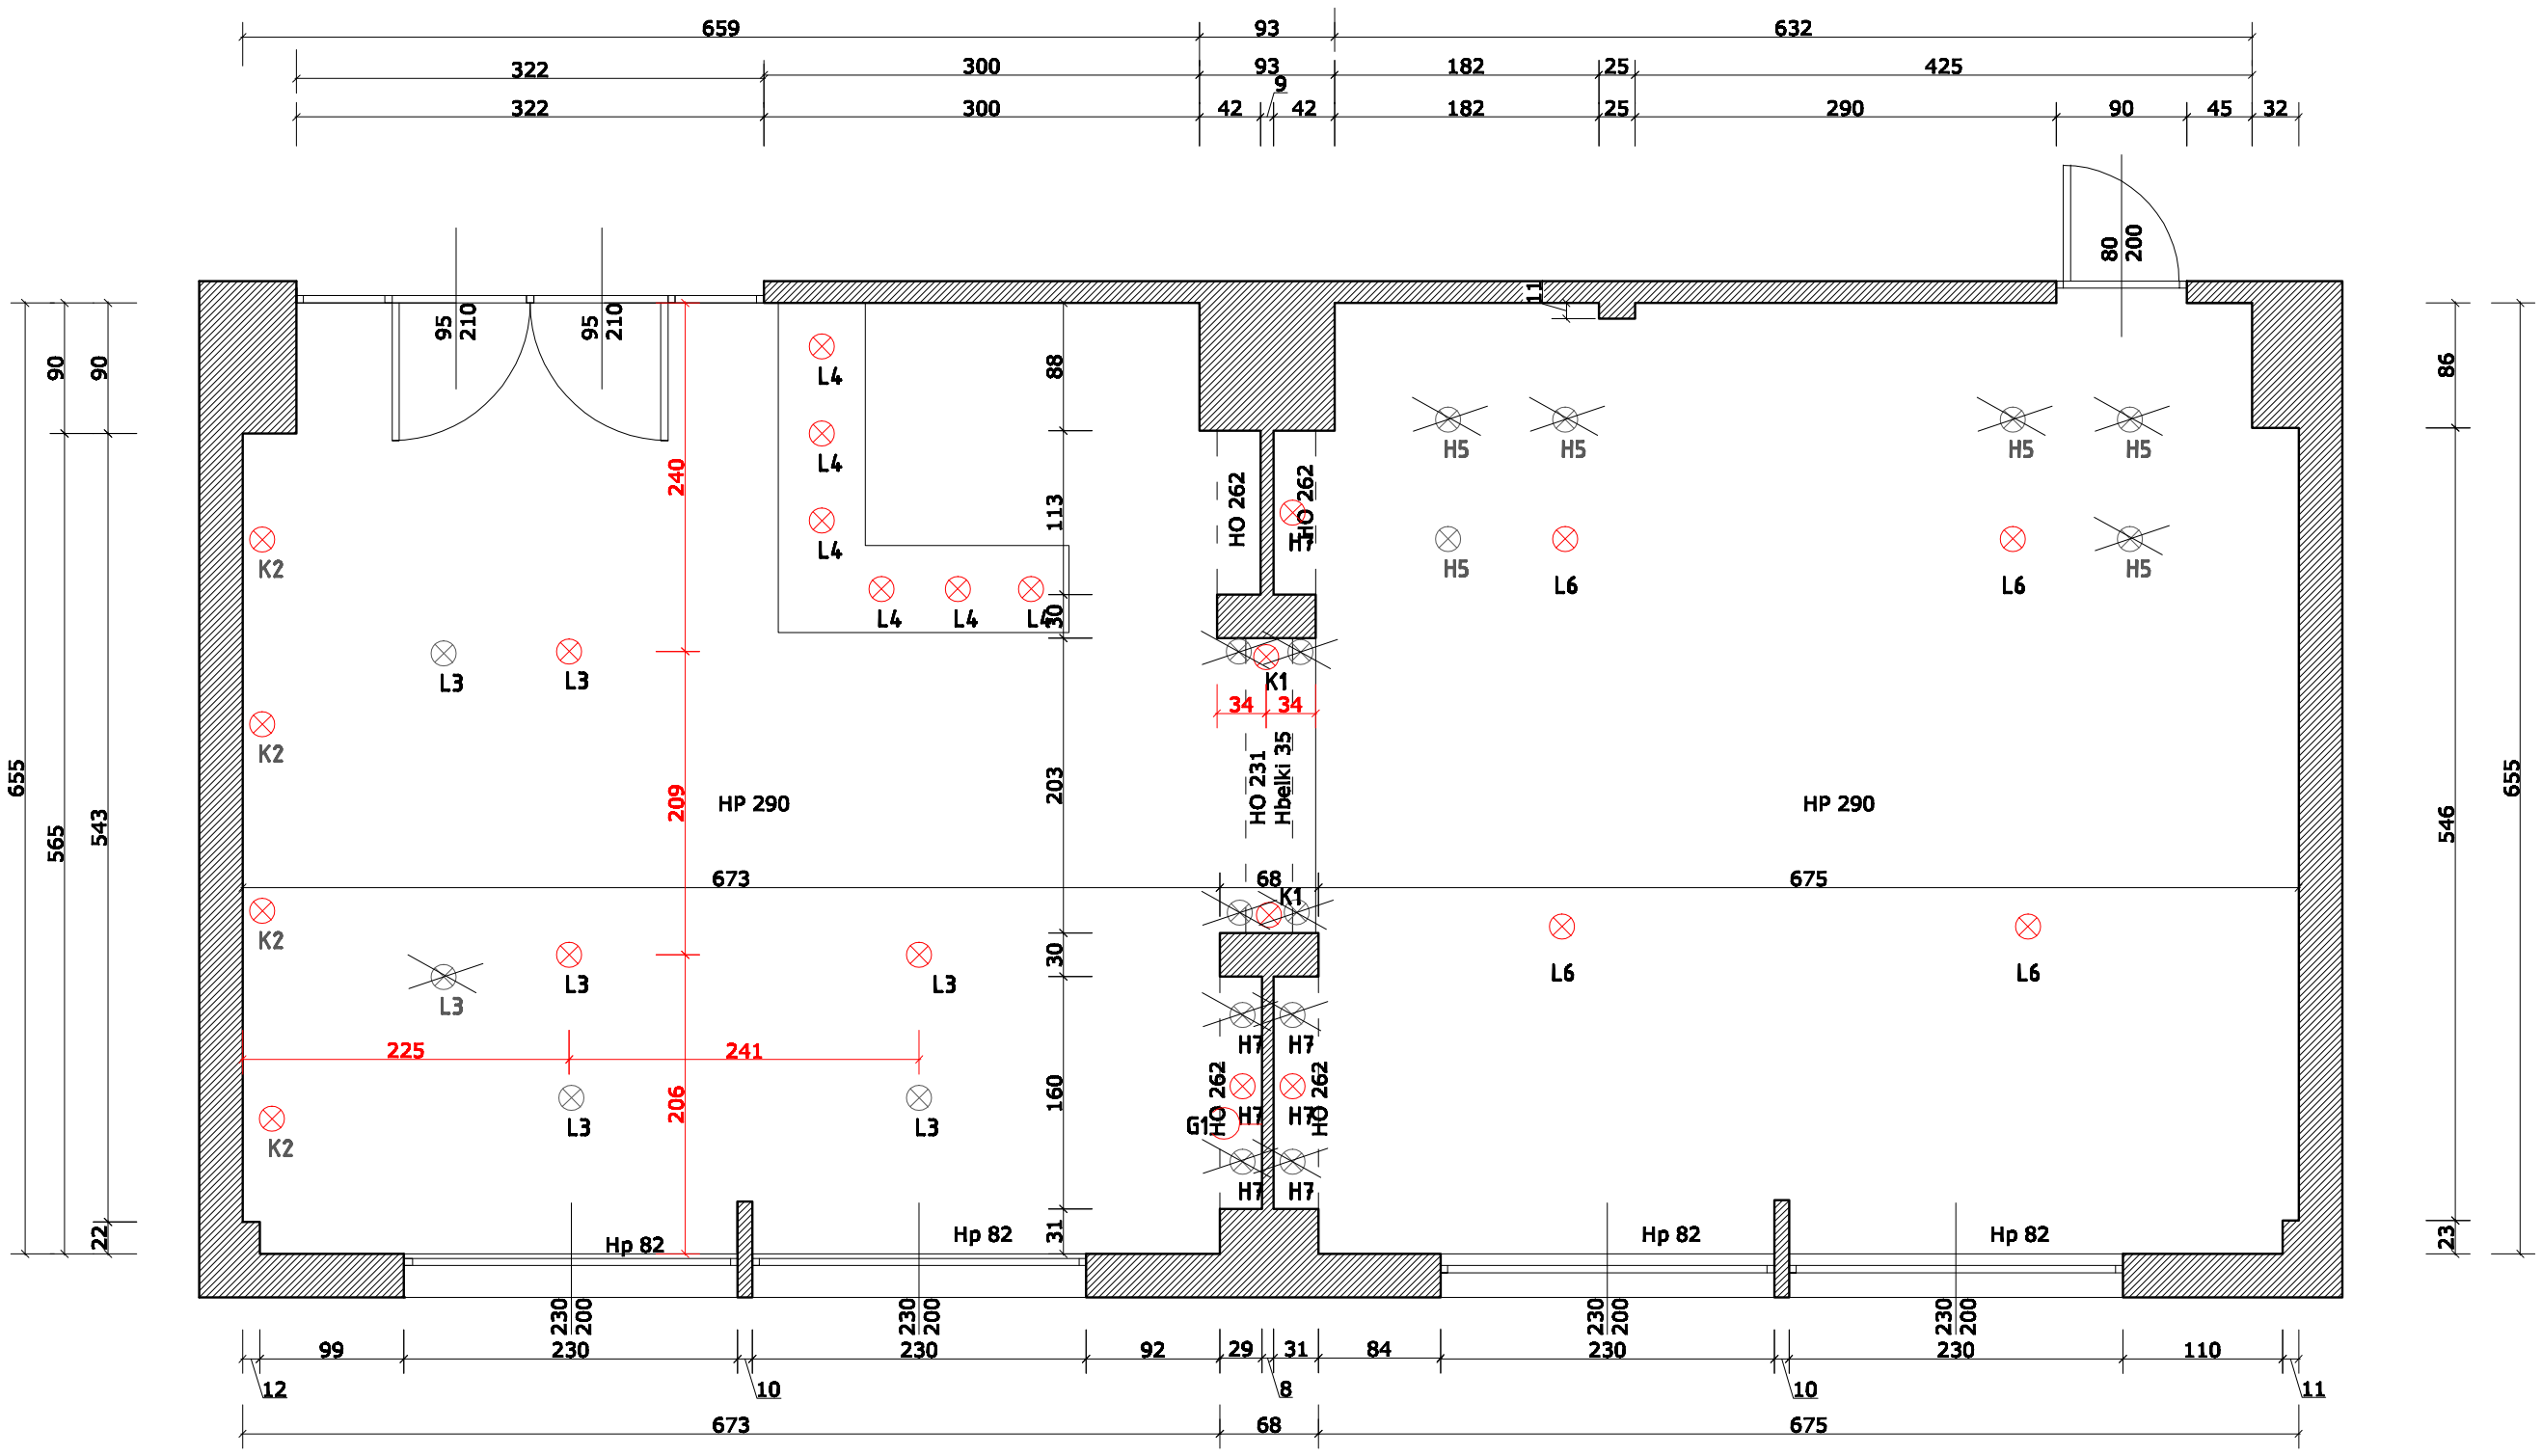

Legenda, wraz z zaleceniami:

- K1 — Kinkiet, oprawa : 49173/AP28/WH Arroton MyLamp
- K2 — Halogeny, oprawa : 26161/S1RS/WH Costa MyLamp
- L3 — Plafon : Lampa Turda śr. 78, 8958 Nowodvorski Lighting
- L4 — Lampa wisząca : Laser White I 8796 Nowodvorski
- L6 — Plafon: Lampa Cameron Taupe śr. 65 cm, 9681 Nowodvorki Lighting
- H7 — Halogeny, oprawa: 26161/S1RS/WH Costa MyLamp
- Oprawa do likwidacji
- Punkt świetlny do przeniesienia
- Nowa oprawa świetlna
- G1 — Nowe gnizado elektryczne, do telewizora

RODE PROJECT

mgr inż. arch. Katarzyna Rode 47-400 Racibórz, ul. Wileńska 17/2

Temat	Prace naprawczo – konserwacyjne w DPS 'Złota Jesień' w Raciborzu obejmujące malowanie i wymianę oświetlenia w pomieszczeniach kawiarenki, kaplicy i świetlicy oraz malowanie korytarzy segment 2.2 i 2.3 i łącznika	NR RYS. K-4
Nazwa rysunku	Kawiarenka – Schemat rozmieszczenia opraw oświetleniowcyh	SKALA 1:50
Inwestor	DPS 'Złota Jesień'	lipiec 2019
Lokalizacja	Franciszka Grzonki 1, 47-400 Racibórz	
Zespół autorski	opracowanie: mgr inż. arch. Katarzyna Rode mgr inż. arch. Alicja Koch	str. 14