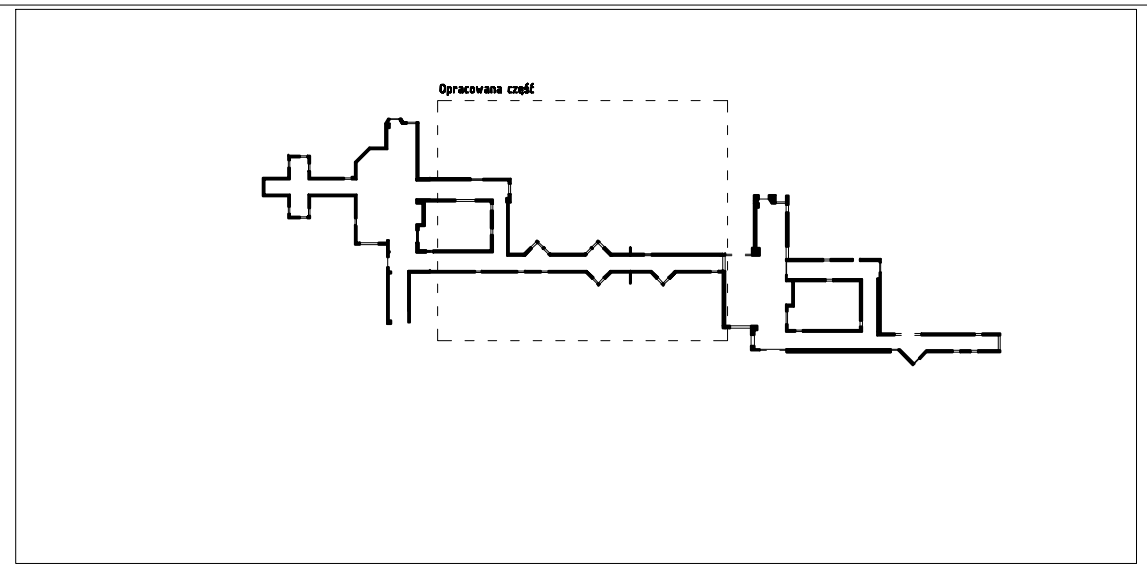

Kolejna część opracowania

Kolejna część opracowania

HP 230

HP 230

HP 230

dylatacja

Na ścianach znajduje się 60 cm cokół z płytek, powierzchnię ponad cokołem należy pomalować.
Słupy są obłożone płytkami do 140 cm, powyżej tej wysokości występuje 60 cm odstęp,
który należy pomalować farbą.
Sufity podstawowe i podwieszane na różnych wysokościach należy pomalować farbą.

RODE PROJECT

mgr inż. arch. Katarzyna Rode 47-400 Raciborz, ul. Wileńska 17/2

Temat	Prace naprawczo – konserwacyjne w DPS 'Złota Jesień' w Raciborzu obejmujące malowanie i wymianę oświetlenia w pomieszczeniach kawiarenki, kaplicy i świetlicy oraz malowanie korytarzy segment 2.2 i 2.3 i łącznika	NR RYS. R-2
Nazwa rysunku	Korytarz cz.2 – Inwentaryzacja	SKALA 1:100
Inwestor	DPS 'Złota Jesień'	lipiec 2019
Lokalizacja	Franciszka Grzonki 1, 47-400 Racibórz	
Zespół autorski	opracowanie: mgr inż. arch. Katarzyna Rode mgr inż. arch. Alicja Koch	str.21