


Na ścianach znajduje się 60 cm cokoł z płytek, powierzchnię ponad cokołem należy pomalować. Słupy są obłożone płytkami do 140 cm, powyżej tej wysokości występuje 60 cm odstęp, który należy pomalować farbą. Sufity podstawowe i podwieszane na różnych wysokościach należy pomalować farbą.

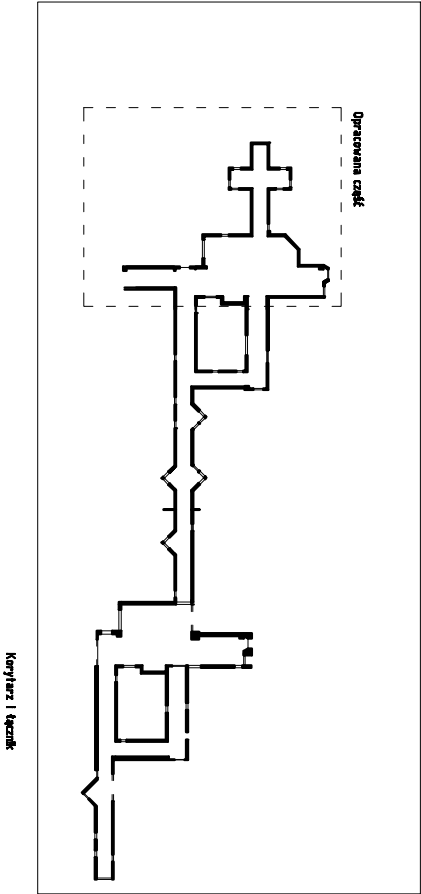

<div> <div>RODE PROJECT</div> <div>mgr inż. arch. Katarzyna Rode 43-400 Racibórz, ul. Wileńska 17/2</div> </div>	
Temat	Prace naprawcze - konserwacyjne w DPS 'Złota Jesień' w Raciborzu obejmujące malowanie i wymianę oświetlenia w pomieszczeniach kawiarenki, kaplicy i świetlicy oraz malowanie korytarzy segment 2.2 i 2.3 i łącznika
Nazwa rysunku	Korytarz cz.3 - Inwentaryzacja
Inwestor	DPS 'Złota Jesień'
Lokalizacja	Franciszka Grczonki 1, 43-400 Racibórz
Zespół autorski	opracowanie: mgr inż. arch. Katarzyna Rode mgr inż. arch. Alicja Koch
<div> <div>NR RYS.</div> <div>R-3</div> <div>SKALA 1:100</div> <div>lipiec 2019</div> <div>str.22</div> </div>	