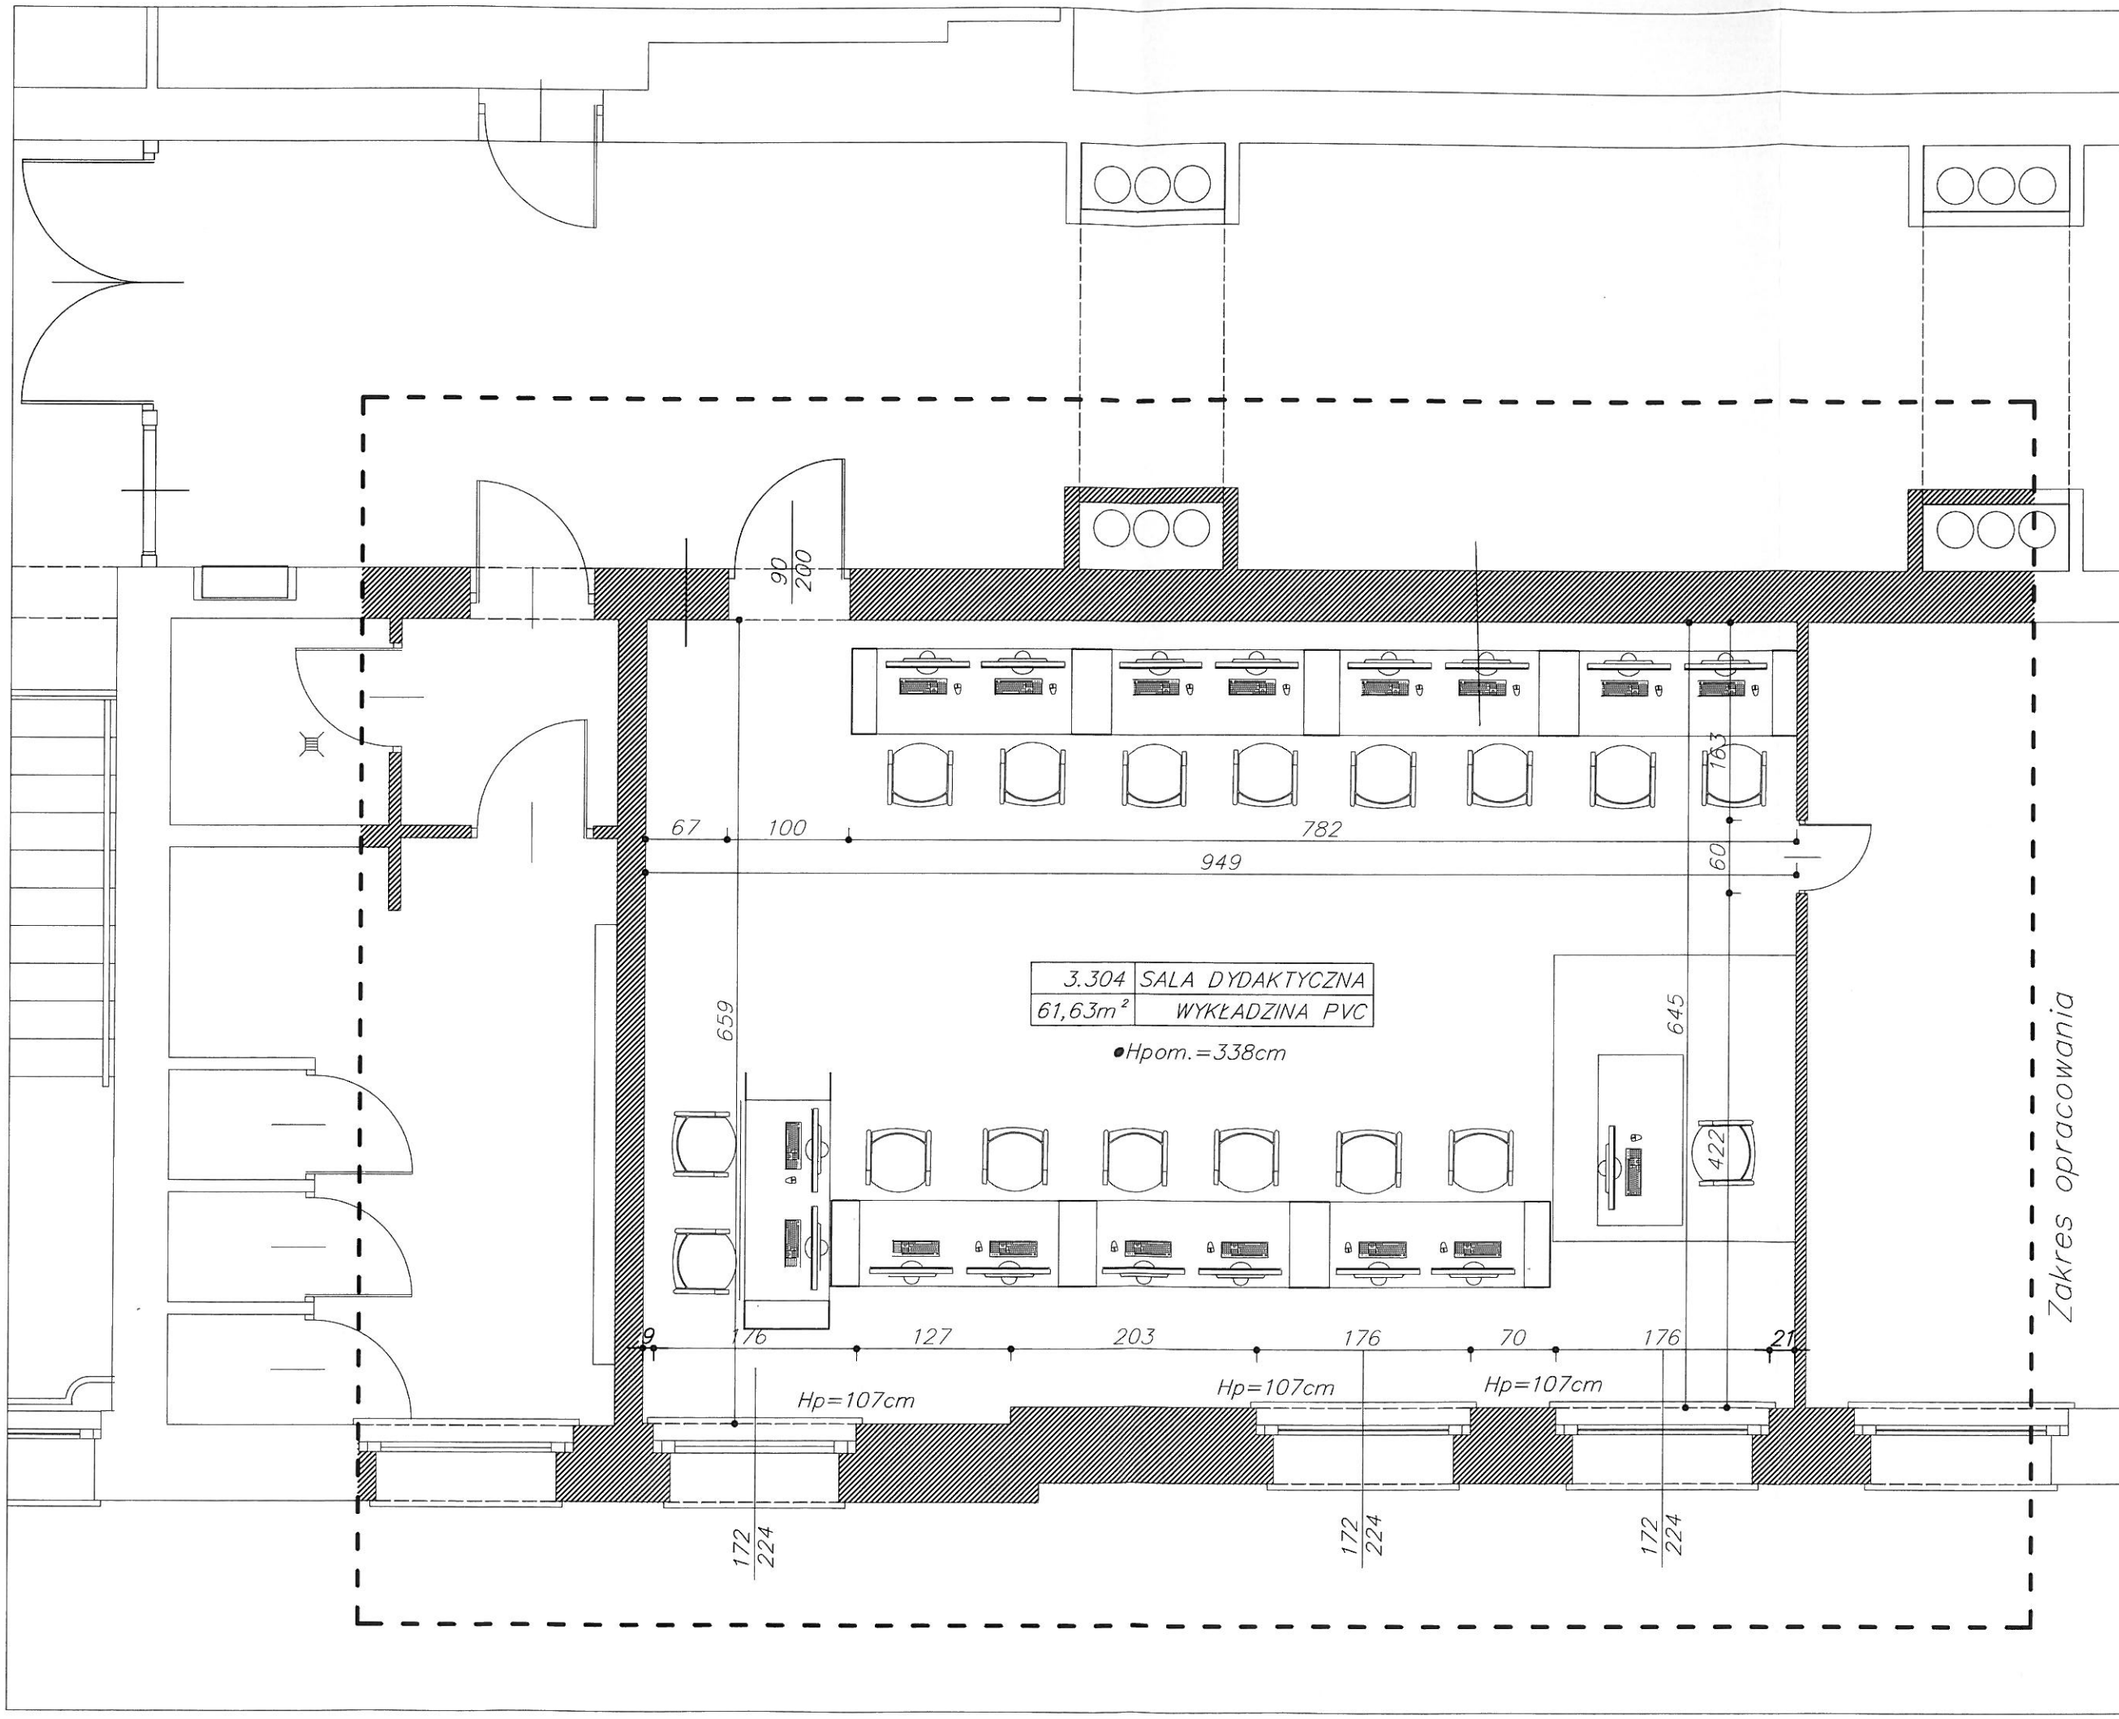

Nr licencji: AutoCAD LT 2016 / SN: 558-69231541
Autorzy projektu / funkcja / nr uprawnień: Podpis:
główny projektant: nr upr. 478/01
mgr inż. arch. Magdalena Sczyrba

asystent projektanta:
inż. Sebastian Sczyrba

Studio.2T
Architektura, Informatyka, Nieruchomości
inż. Sebastian Sczyrba
ul. Warszawska 26, 47-400 Racibórz
600 249 008 / studio.2t@outlook.com

Data: LISTOPAD 2020
Faza: PROJ. BUD.
Branża: ARCH.-BUD.
Skala: 1:50
Nr rysunku: AB-01

Temat opracowania:
PROJEKT ARCHITEKTONICZNO-BUDOWLANY REMONTU ORAZ DOPOSAŻENIA ISTNIEJĄCEJ PRACOWNI HOTELARSTWA I GEODEZJII W STANOWISKA KOMPUTEROWE, ZLOKALIZOWANEJ W BUDYNKU CKZiU NR 1 W RACIBORZU PRZY UL. WILEŃSKIEJ 6, DZIAŁKA NR 1948/164

Inwestor:
CKZiU NR 1 W RACIBORZU
UL. WILEŃSKA 6,
47-400 RACIBÓRZ

Nazwa rysunku:
RZUT III PIĘTRA
- INWENTARYZACJA
(ZAKRES OPRACOWANIA)

UWAGA: PODSTAWOWE WYMIARY ORAZ PRZYJĘTE ROZWIĄZANIA PROJEKTOWE NALEŻY SPRAWDZIĆ NA MIEJSCU BUDOWY PRZED PRZYSTĄPIENIEM DO ROBÓT BUDOWLANYCH. PROJEKT PODLEGA OCHRONIE PRAWA AUTORSKIEGO: NIE MOŻE BYĆ: POWIELANY, UZUPEŁNIANY, PRZEKSZTAŁCANY, ODSTĄPIONY BEZ ZGODY JEDNOSTKI AUTORSKIEJ.

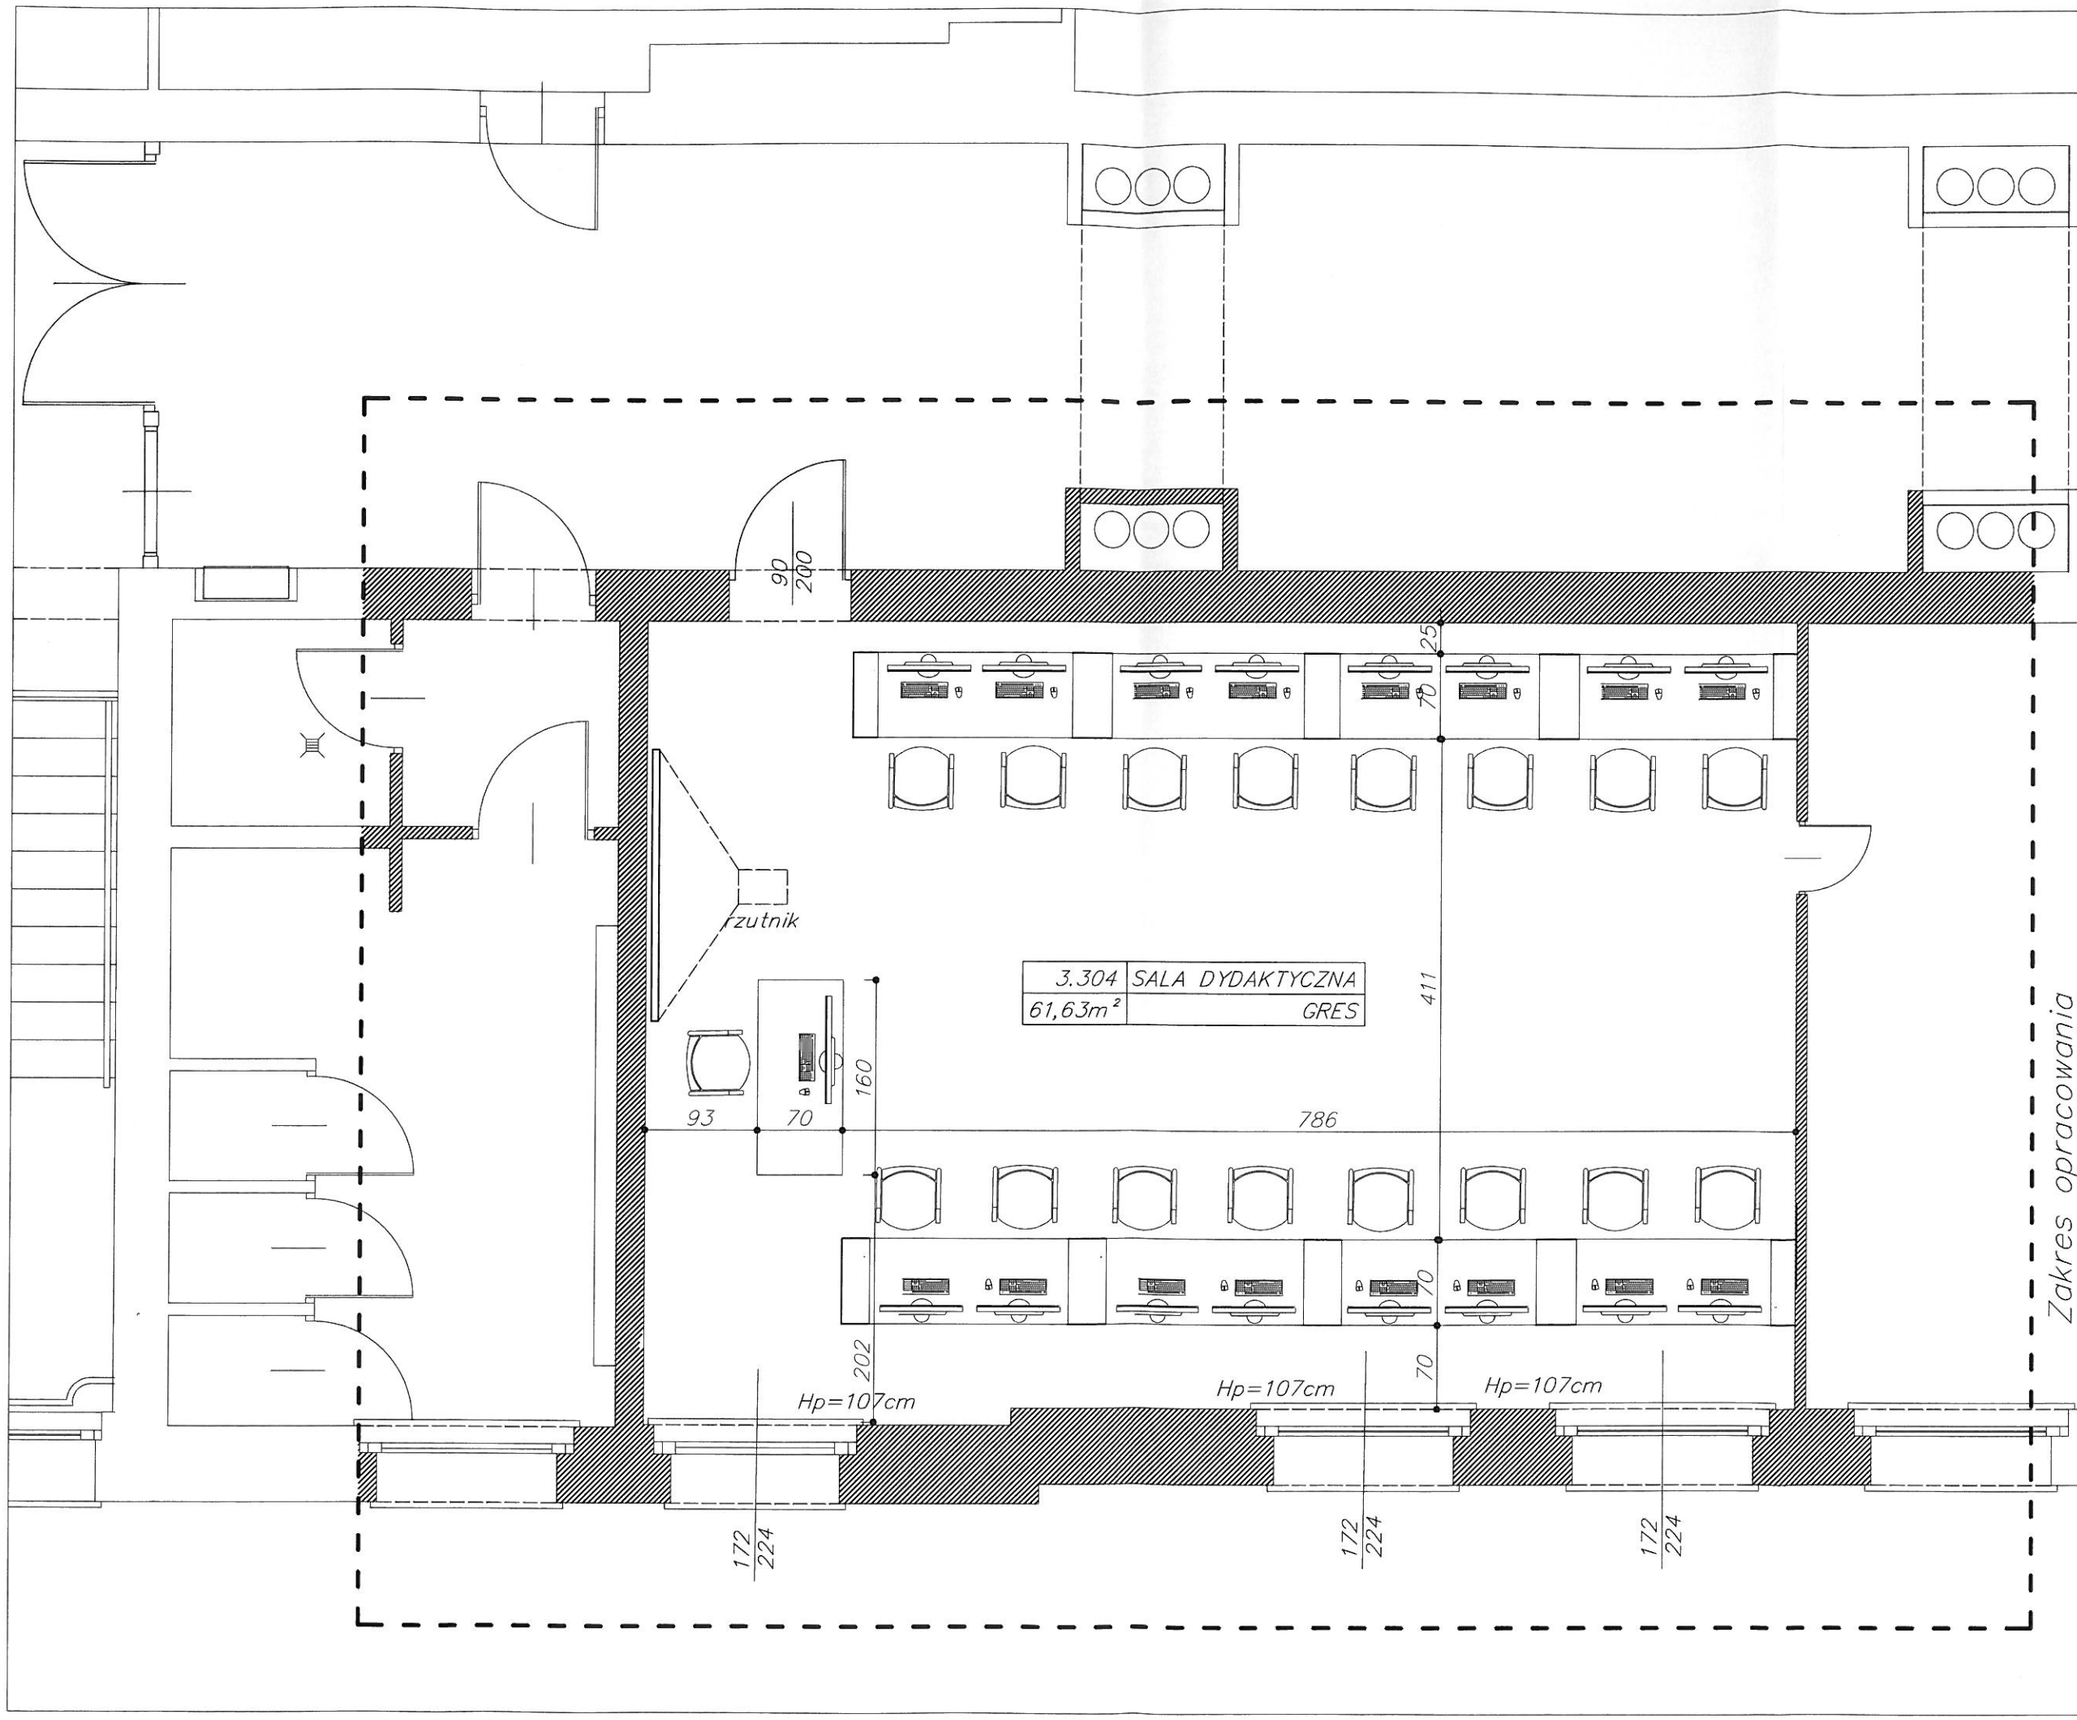

Temat opracowania:
PROJEKT ARCHITEKTONICZNO-BUDOWLANY REMONTU ORAZ DOPOSAŻENIA ISTNIEJĄCEJ PRACOWNI HOTELARSTWA I GEODEZJI W STANOWISKA KOMPUTEROWE. ZLOKALIZOWANEJ W BUDYNKU CKZiU NR 1 W RACIBORZU PRZY UL. WILEŃSKIEJ 6, DZIAŁKA NR 1948/164

Inwestor:
CKZiU NR 1 W RACIBORZU
UL. WILEŃSKA 6,
47-400 RACIBÓRZ

Nazwa rysunku:
RZUT III PIĘTRA
- ARANŻACJA
(ZAKRES OPRACOWANIA)

Data: LISTOPAD 2020
Faza: PROJ. BUD.
Branża: ARCH.-BUD.
Skala: 1:50
Nr rysunku: AB-02

UWAGA: PODSTAWOWE WYMIARY ORAZ PRZYJĘTE ROZWIĄZANIA PROJEKTOWE NALEŻY SPRAWDZIĆ NA MIEJSCU BUDOWY PRZED PRZYSTĄPIENIEM DO ROBÓT BUDOWLANYCH. PROJEKT PODLEGA OCHRONIE PRAWA AUTORSKIEGO. NIE MOŻE BYĆ POWIELANY, UDOSTĘPNIANY, PRZEKSZTAŁCANY, ODSTĄPIONY BEZ ZGODY JEDNOSTKI AUTORSKIEJ.

Studio.2T
Architektura, Informatyka, Nieruchomości
inż. Sebastian Sczyrba
ul. Warszawska 26, 47-400 Racibórz
600 249 008 / studio.2t@outlook.com

Nr licencji:
Autorzy projektu / funkcja / nr uprawnień: Podpis:
główny projektant: mgr inż. arch. Magdalena Sczyrba
asystent projektanta: inż. Sebastian Sczyrba

Program: AutoCAD LT 2016 / SN: 530-69231541