


Przekrój poprzeczny wskazany  
na PZT - rys. nr 2.1  
w KM 0+126,00  
ma charakter typowy - powtarzalny

PRZEKRÓJ KONSTRUKCYJNY TYPOWY 3  
PRZEZ JEZDNIĘ DP 3540S Z CHODNIKIEM, ZJAZDEM I POBOCZEM UTWARDZONYM  
KR 3

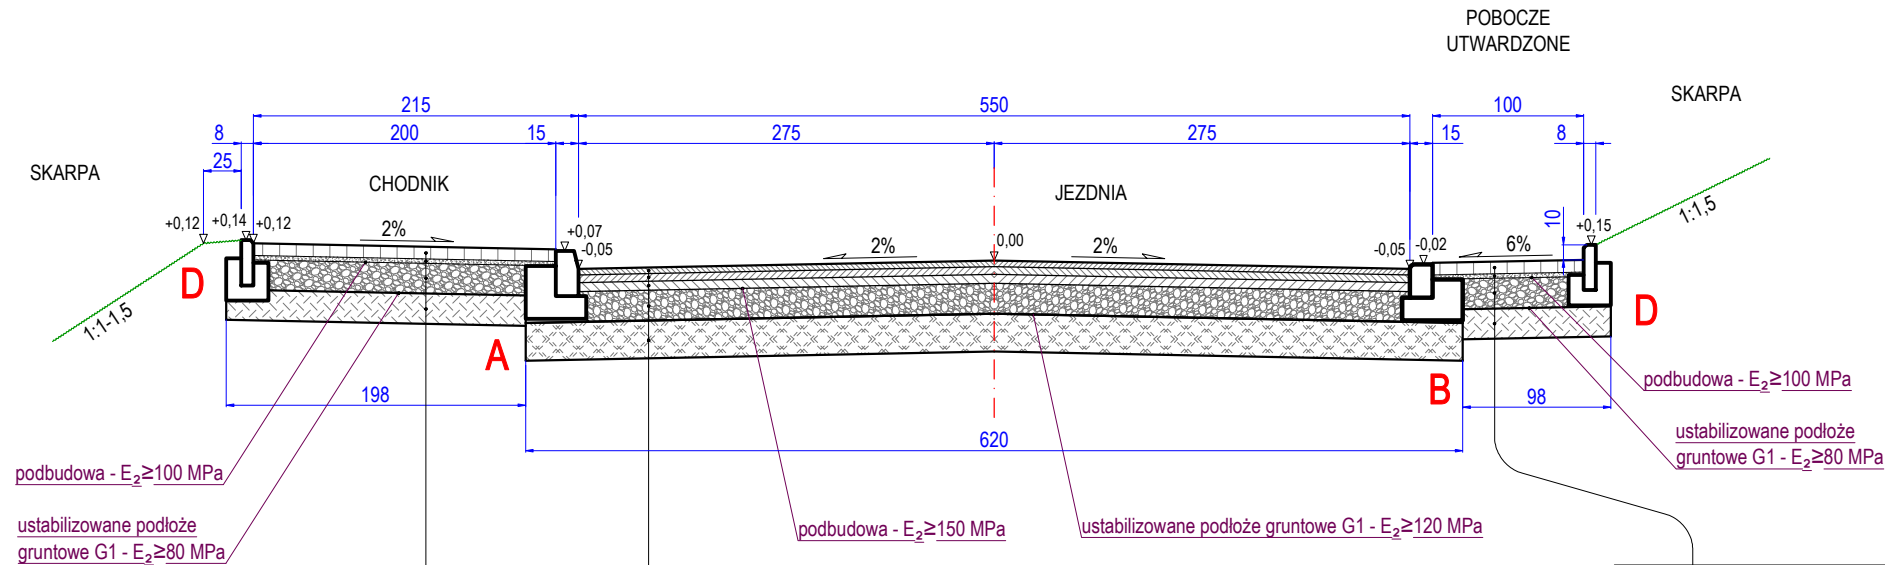

UWAGA:

Co 50 mb należy wykonać dylatację ławy betonowej podkrawężnikowej o szerokości 12mm.  
Dylatację wypełnić należy trwale plastyczną masą zalewową mrozo i wodoodporną.  
Krawężniki betonowe oraz obrzeża betonowe należy po ułożeniu ławy betonowej posadzić na wilgotnym, świeżym i niestężonym betonie.

UWAGA:

Przy połówkowym wykonywaniu warstwy ścieralnej należy bezwzględnie na połączeniu nawierzchni stosować taśmy do nawierzchni bitumicznych.

4 cm	warstwa ścieralna z AC 11S z zastosowaniem asfaltu drogowego modyfikowanego PMB 45/80-55
5 cm	warstwa wiążąca z AC 16W z zastosowaniem asfaltu drogowego modyfikowanego PMB 25/55-60
6 cm	podbudowa zasadnicza AC 22P z zastosowaniem asfaltu drogowego modyfikowanego PMB 25/55-60
20 cm	podbudowa z kruszywa łamanego stabilizowanego mechanicznie 0/31,5 mm
25 cm	podbudowa pomocnicza ze stabilizowanego istniejącego podłoża gruntowego cementem CEM I o $R_m=2,5-5,0$ MPa z zastosowaniem środka jonowymiennego
$\Sigma=60$ cm	istniejące podłoże gruntowe

8 cm	kształtka betonowa brukowa koloru szarego w kształcie behaton
3 cm	podsyпка cementowo-piaskowa 1:3
20 cm	podbudowa z kruszywa łamanego stabilizowanego mechanicznie 0/31,5
20 cm	stabilizacja gruntu cementem 1,5-2,5 MPa z 50% dodatkiem piasku
$\Sigma=51$ cm	istniejące podłoże gruntowe

8 cm	kształtka betonowa brukowa koloru szarego w kształcie behaton
3 cm	podsyпка cementowo-piaskowa 1:3
20 cm	podbudowa z kruszywa łamanego stabilizowanego mechanicznie 0/31,5
20 cm	stabilizacja gruntu cementem 1,5-2,5 MPa z 50% dodatkiem piasku
$\Sigma=51$ cm	istniejące podłoże gruntowe

Przebudowa drogi powiatowej nr 3540S w Kobylu na odcinku od ciek u wodnego Żabnica do końca dz. 824/80 od strony Miasta Racibórz

Temat:	Przekroje poprzeczne - konstrukcyjne 3	Skala 1:50
Lokalizacja:	DP 3540S; Kobyla; Gmina Kornowac; pow. raciborski	
Inwestor:	Powiat Raciborski, pl. Okrzei 4, 47-400 Racibórz	
Projektował:	inż. Roland Kalus upr. nr 663/01	Rys nr 4.3
Opracował:	mgr inż. Piotr Nowak	Lipiec 2020 R