


Przez CAD wersję edukacyjną

- zakres aktualizacji
- linie rozgraniczające M.P.Z.P.
- nieprzekraczalna linia zabudowy

6.123.22.1
6.123.22.1

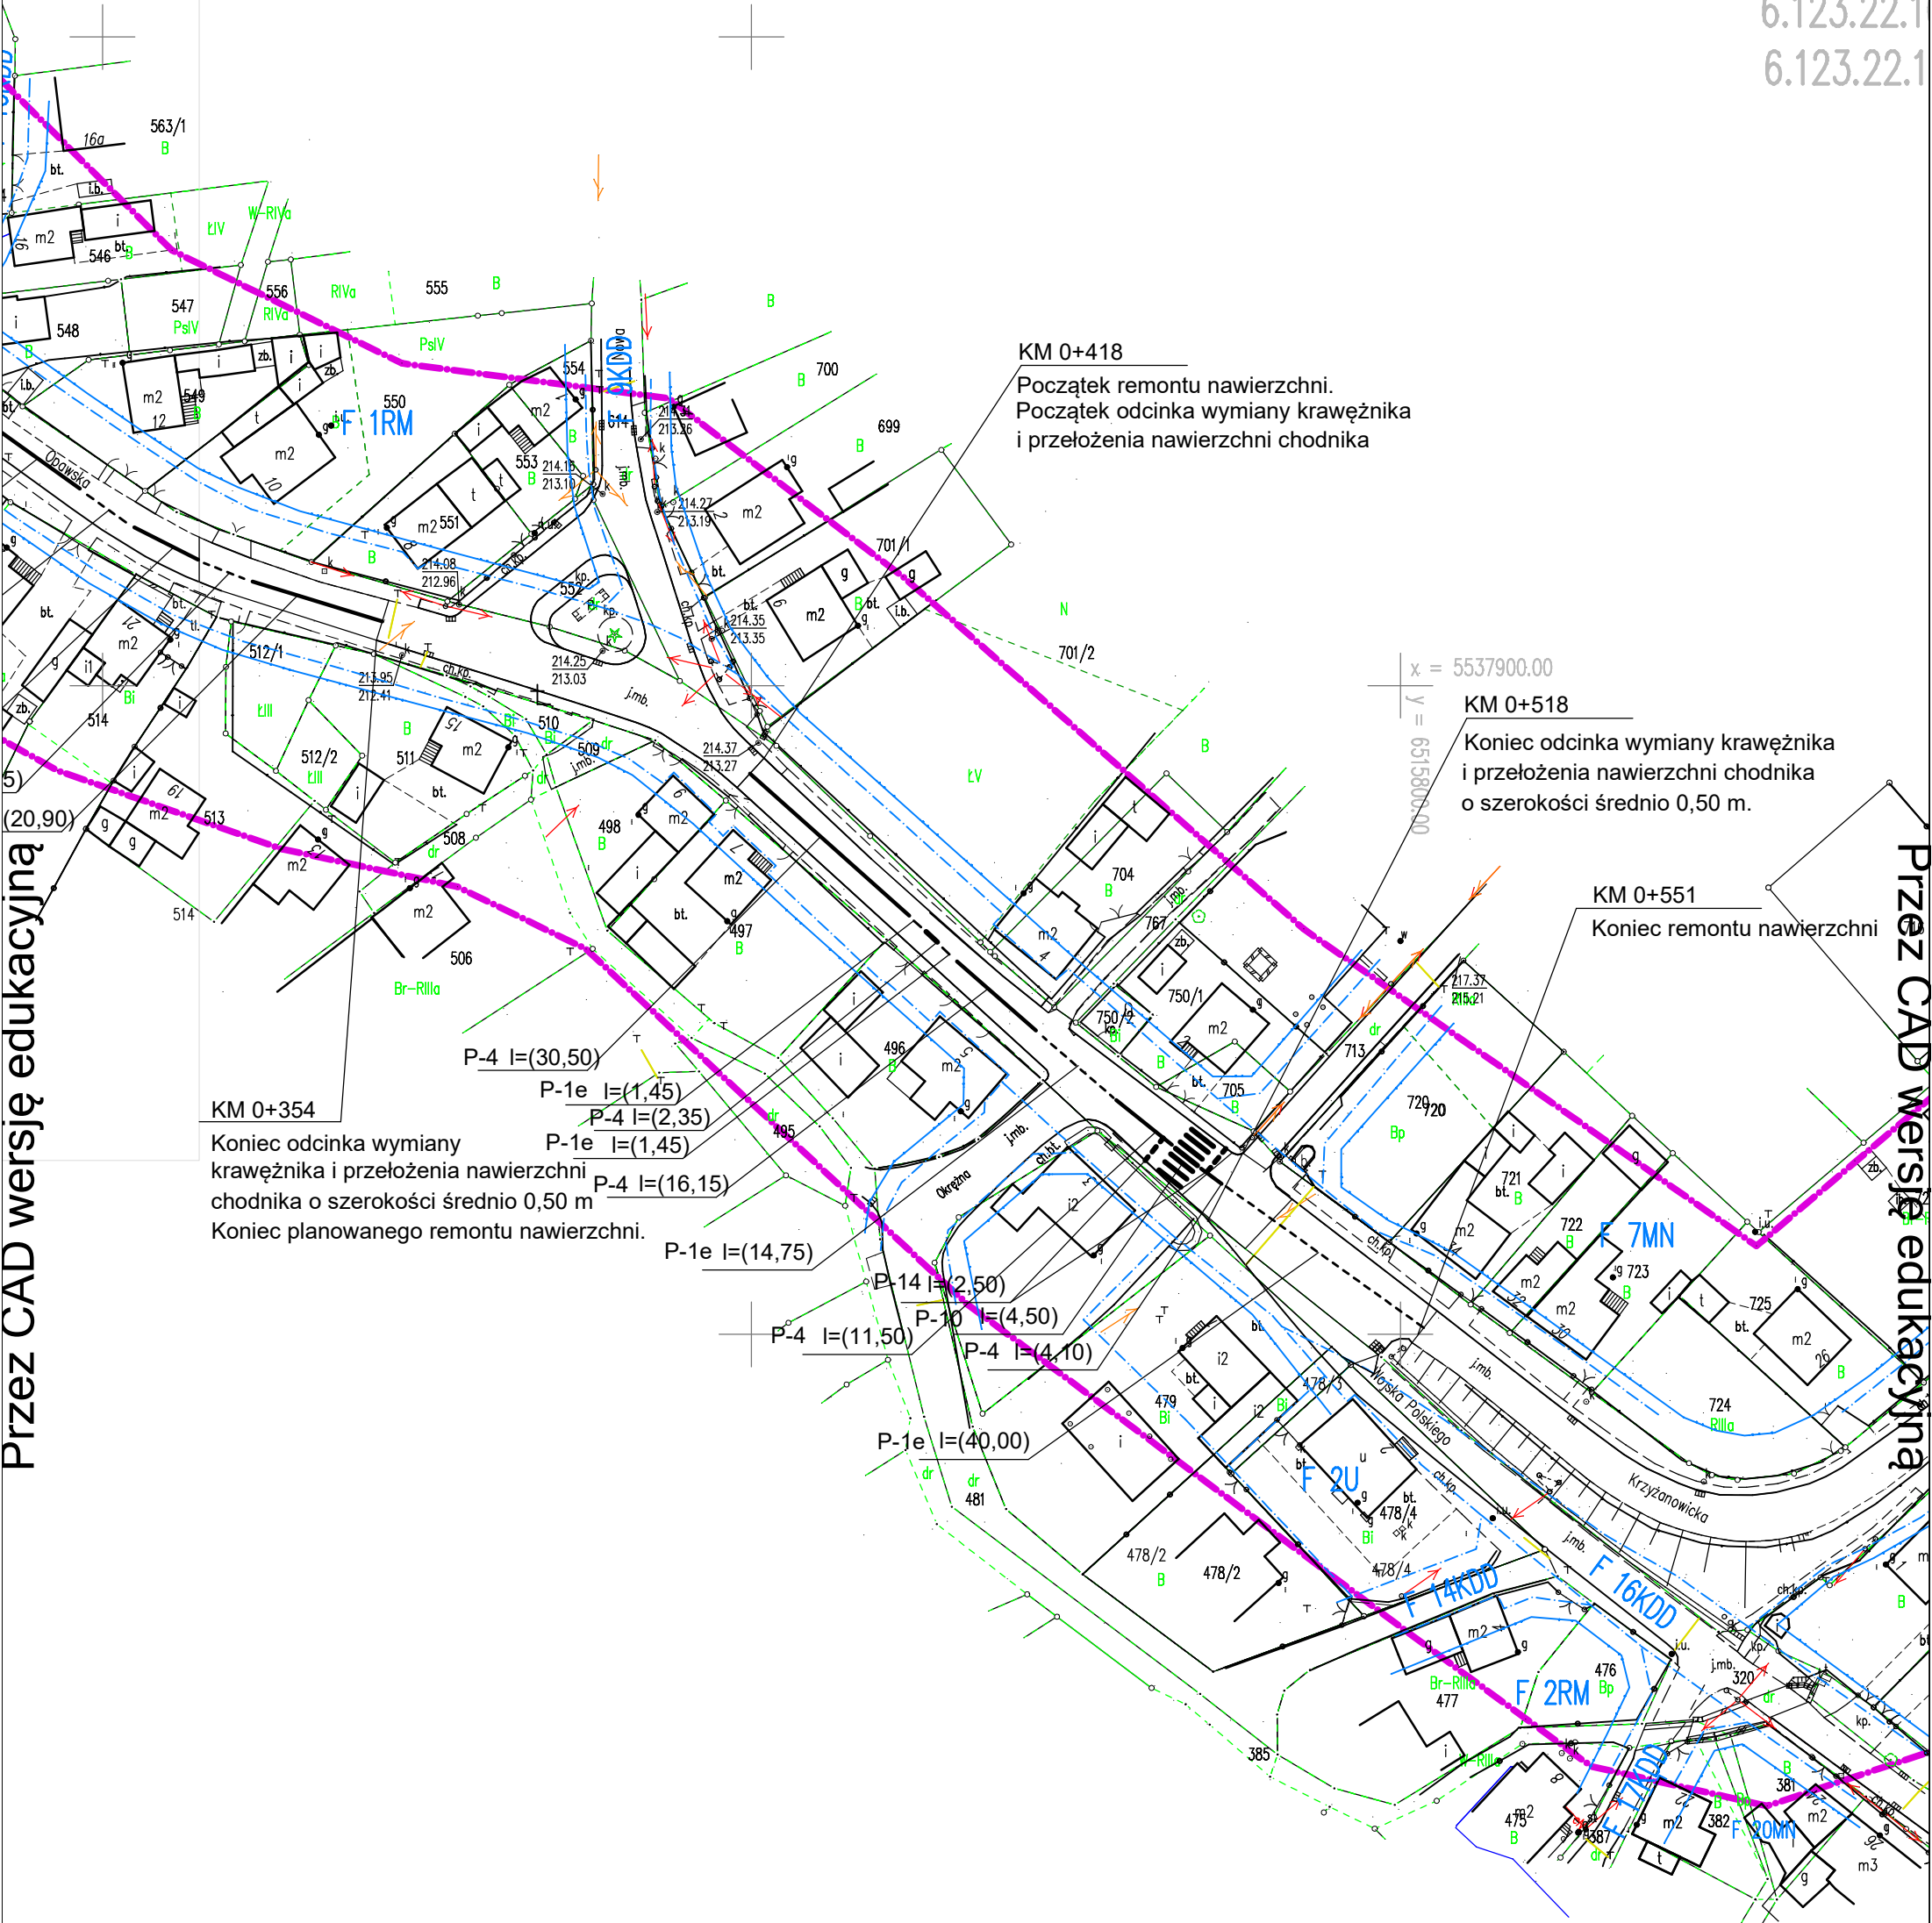

Przez CAD wersję edukacyjną

Przez CAD wersję edukacyjną

"Remont jezdni, poboczy i rowów na odcinkach drogi powiatowej nr 3511S Krzyżanowice - Owsiszcze w kilometrażach: 0+000-0+354, 0+418-0+551 i 1+774-4+248"	
Investor: Powiat Raciborski Plac Stefana Okrzei 4 47-400 Racibórz	Nr rys.: 4.2.

Przez CAD wersję edukacyjną