


KM 0+640
POCZĄTEK REMONTU ODCINKÓW
JEZDNI DROGI POWIATOWEJ NR 3507S

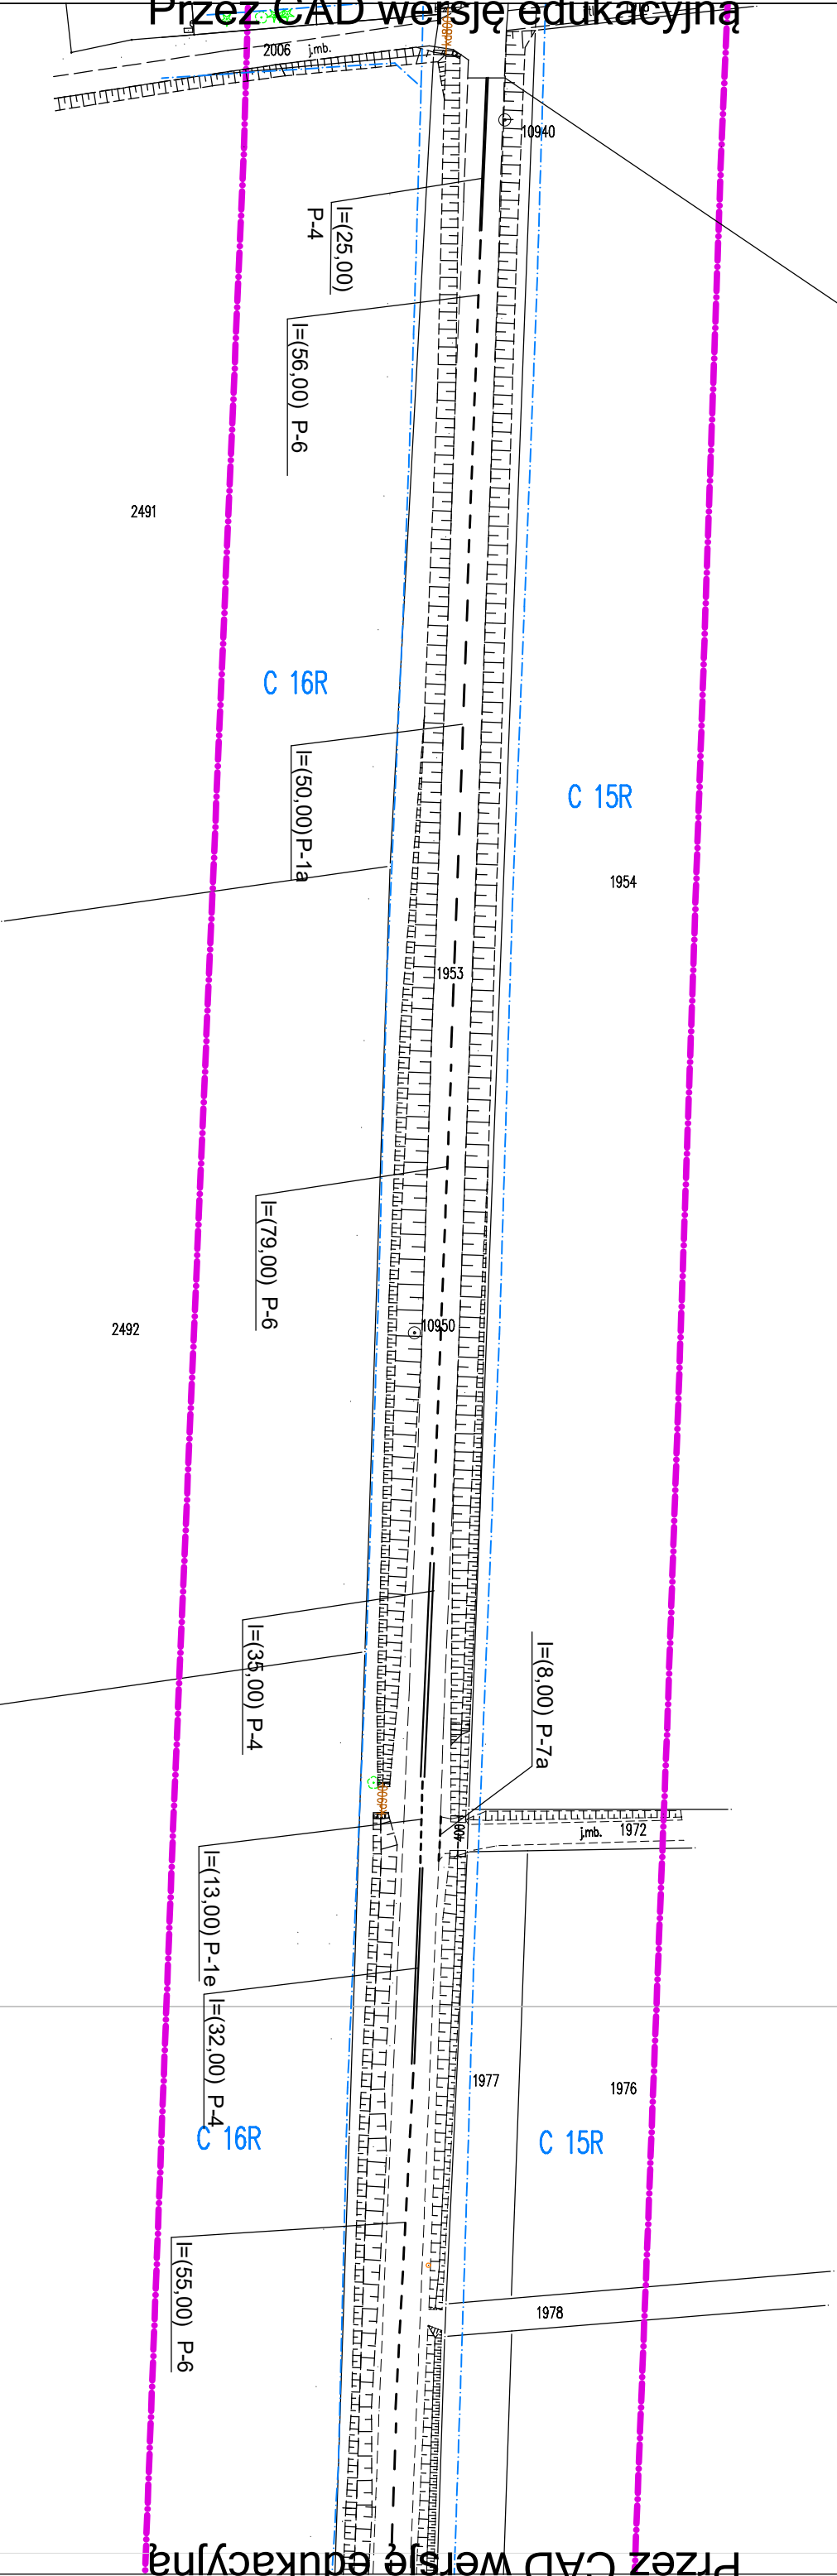

6.123.23.01.2
6.123.23.01.4

„Remont odcinków drogi powiatowej nr 3507S od miejscowości Tworków do skrzyżowania z DP 3511S w kilometrażach: 0+640-0+915, 1+580-2+050 oraz odtworzenie rowów w kilometrażu 2+050-2+313, a także remont odcinków tej drogi w kilometrażach 0+950-1+580 i 2+050-2+288”

Investor: Powiat Raciborski
Plac Stefana Okrzei 4
47-400 Racibórz

Nr rys.: 4.1