


Przez CAD wersję edukacyjną

Prílež CAD veršje edukacyjnq

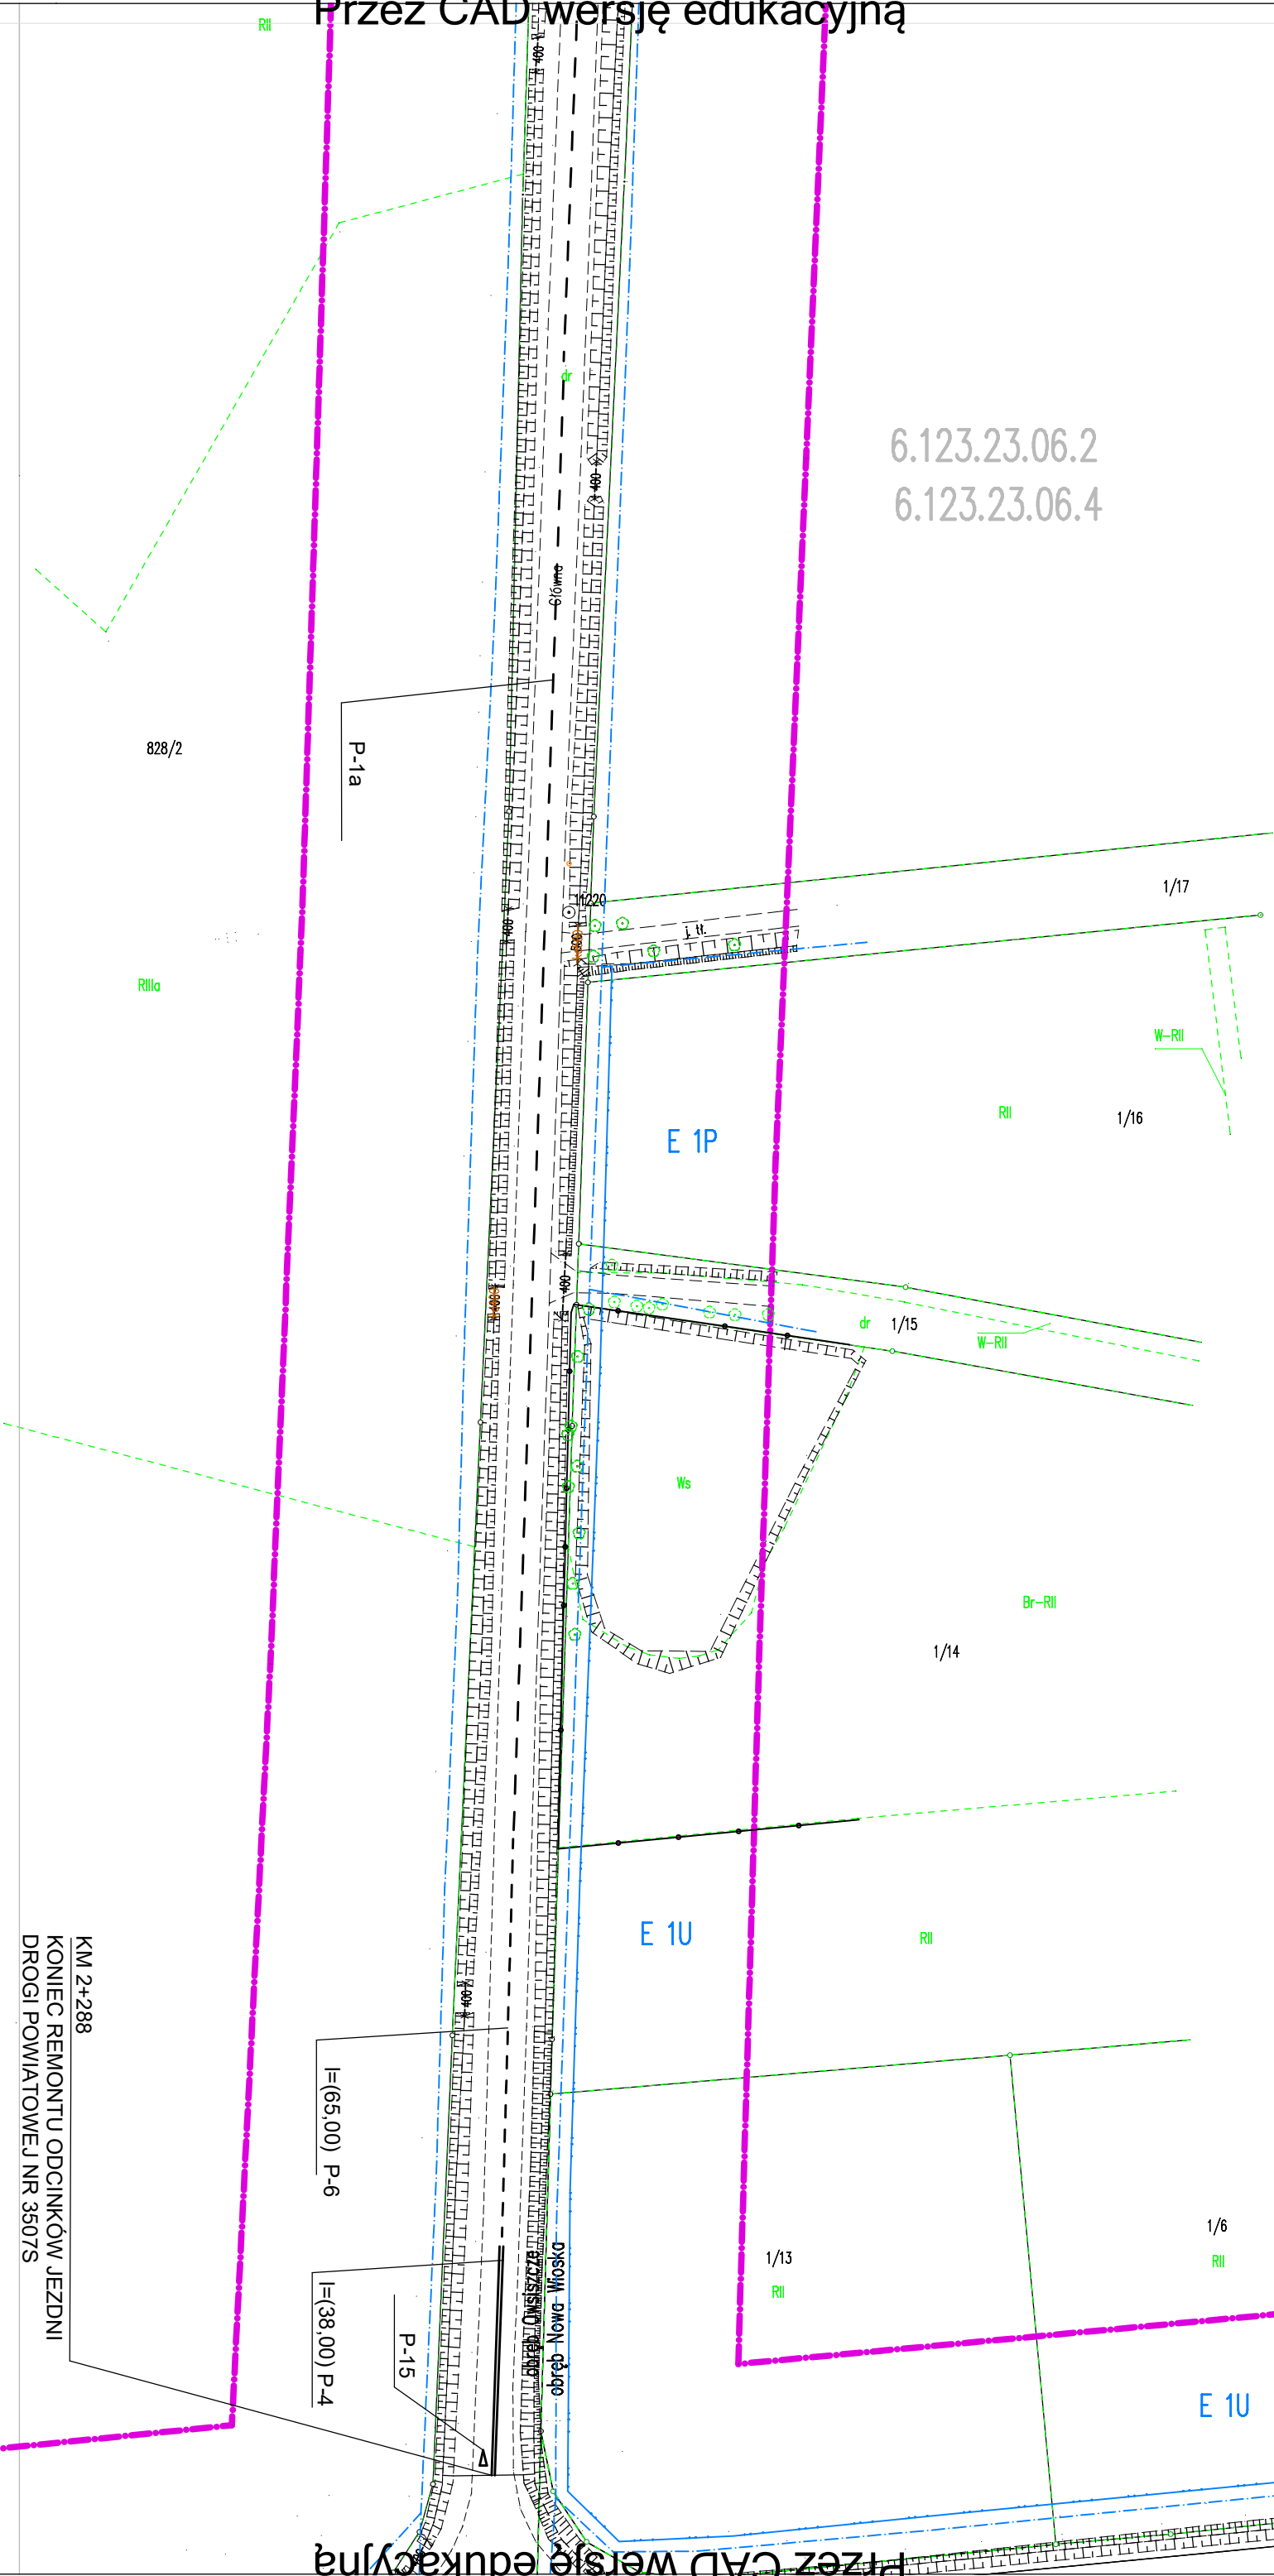

Przez CAD wersję edukacyjną

6.123.23.06.2
6.123.23.06.4

6.123.23.06.1
6.123.23.06.3

Przez CAD wersję edukacyjną

KM 2+288

KONIEC REMONTU ODCINKÓW JEZDNI
DROGI POWIATOWEJ NR 3507S

„Remont odcinków drogi powiatowej nr 3567/S od miejscowości Iworków do skrzyżowania z DP 3511/S w kilometrażach: 0+640-0+915, 1+580-2+050 oraz odtworzenie rowów w kilometrażu 2+050-2+313, a także remont odcinków tej drogi w kilometrażach 0+950-1+580 i 2+050-2+288”

**Investor: Powiat Raciborski
Plac Stefana Okrzei 4
47-400 Racibórz**

Nr rys.: 4.4.