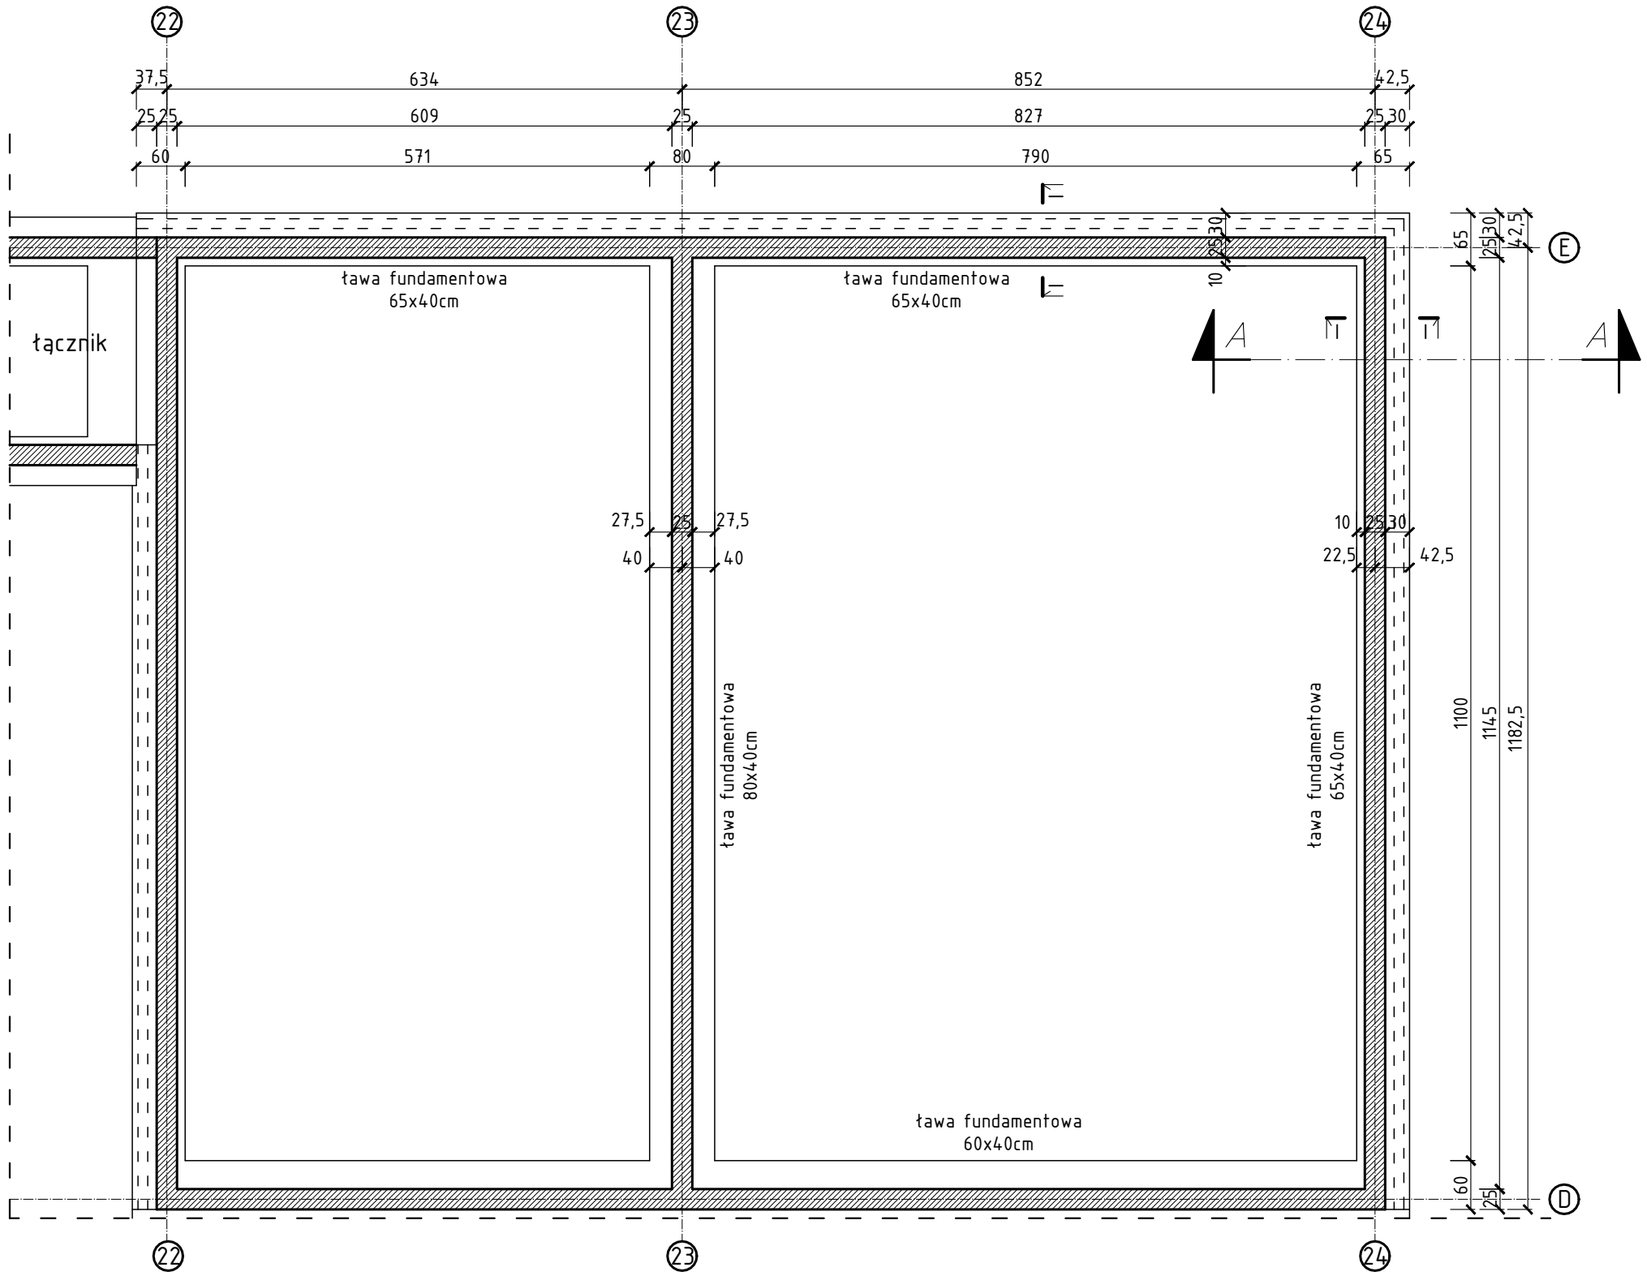

I–I
skala 1:25

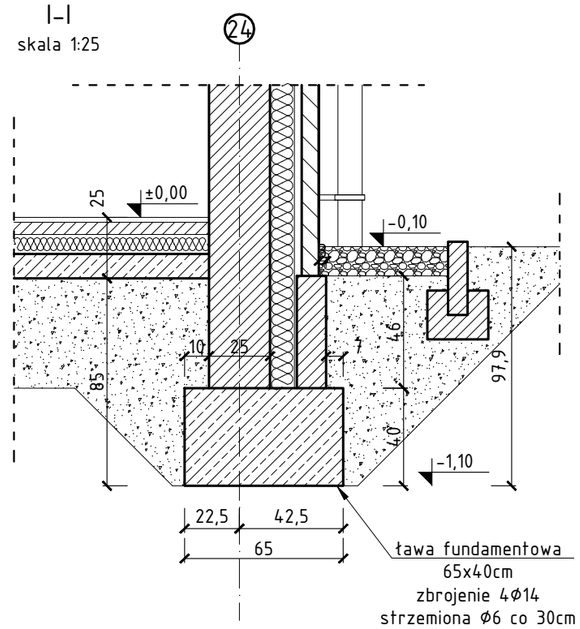

Inwestor:

STAROSTWO POWIATOWE W RACIBORZU
47-400 Racibórz Plac Okrzei 4

Temat i adres inwestycji:

Wzmocnienie konstrukcji części budynku sali gimnastycznej w ZSO nr 1 w Raciborzu przy ulicy Jana Kasprowicza 11

Pracownia Usług Budowlanych
i Projektowych

mgr inż. Andrzej Kuc
47-470 Bojanów
ul. Wiejska 12
tel. 32 410-82-13, 606 891 603

Projektował:
Konstrukcja:
mgr inż. Andrzej Kuc
nr upr. 422/01

Sprawdził:
Konstrukcja:
dr hab. inż. Andrzej Marynowicz
nr upr. OPL/0348/PWOK/07

Treść rysunku:
RZUT FUNDAMENTÓW
- INWENTARYZACJA

Branża i nr rysunku:	Skala:
KB-02	1:75
Data opracowania: IV 2022	Nr strony: 17

A3