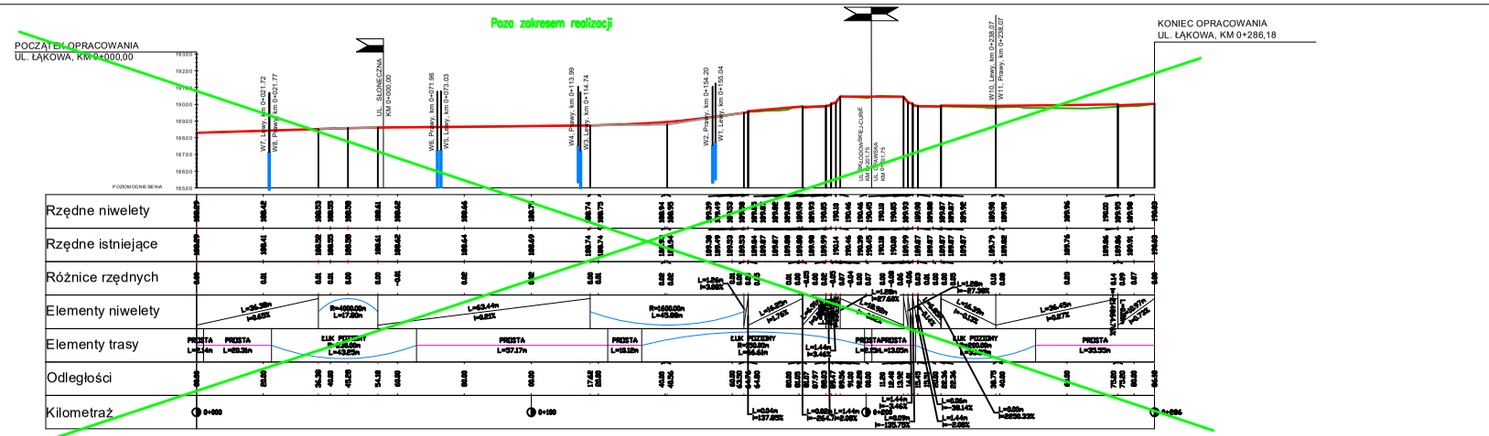

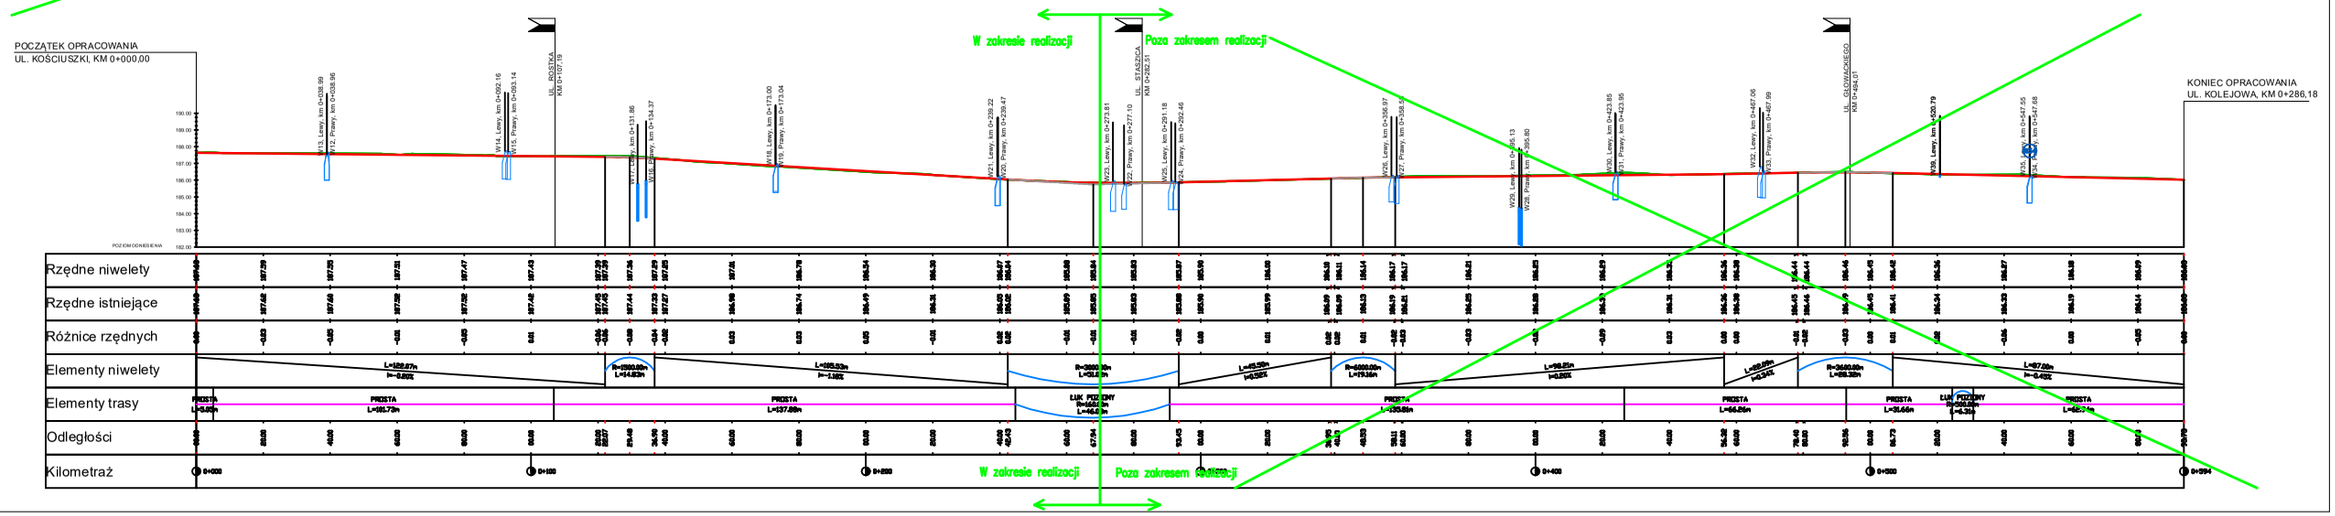

OZNACZENIA:

- Profil istniejącego terenu
- Profil projektowanej drogi
- Projektowany wpust deszczowy

WYKONAWCA:	Projekty Inżynierskie Maria Krzyżowska 34-331 Świnna, ul. Jesienna 4	
NAZWA OPRACOWANIA:	*„Przebudowa drogi powiatowej nr 3548S ulic Łąkowej, Tadeusza Kościuszki i Kolejowej w Raciborzu na odcinkach: od Placu Konstytucji 3 Maja do ul. Gwiaździstej oraz od ul. Wandy do rejonu skrzyżowania z ul. Sejmową”.*	
INWESTOR: ADRES:	Powiat Raciborski Plac Okrzei 4, 47-400 Racibórz	RYS. NR 3
TYTUŁ RYSUNKU:	Profil podłużny jezdni	SKALA 1:50 DATA: VI 2021 r.
PROJEKTOWAŁ:	mgr inż. Marcin Krzyżowski SLK/4949/POOD/13	
SPRAWDZIŁ:	mgr inż. Łukasz Wandzel SLK/3468/POOD/10	