



Pozo zakresen realizaciji

Przekrój typowy ul. Łąkowca

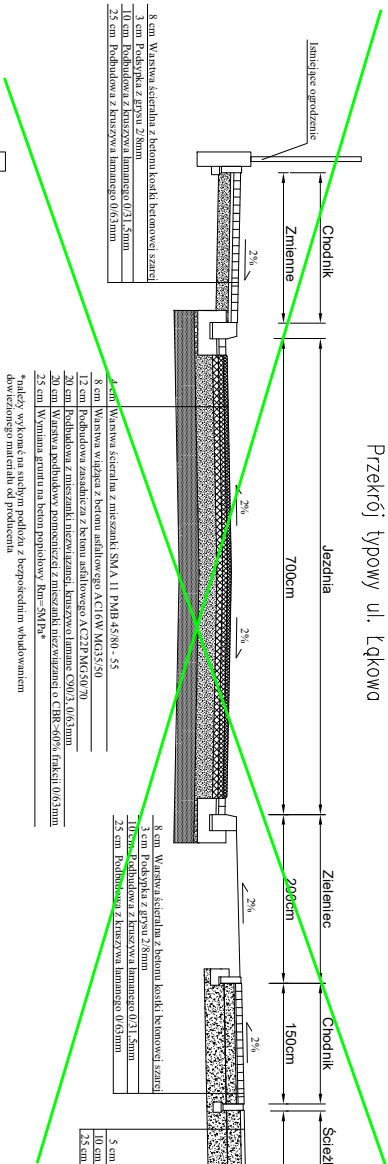


Przekrój typowy ul. Kościuszk

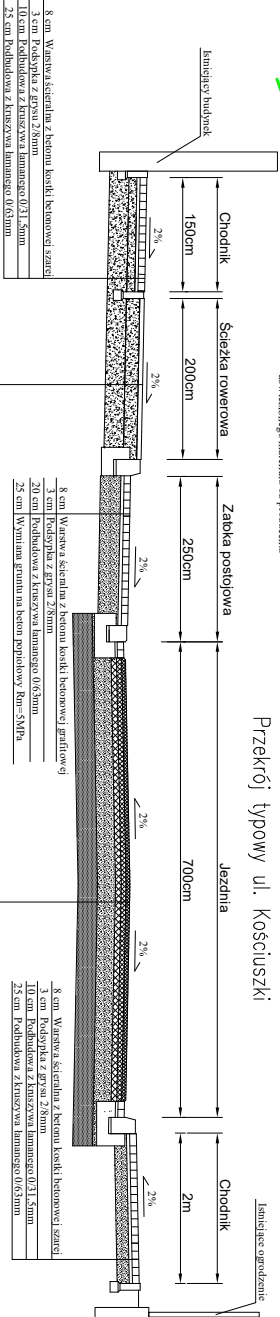

Szczegół krawężnika wysokiego ze ścięciem przykrawężnikowym


Skala 1:25

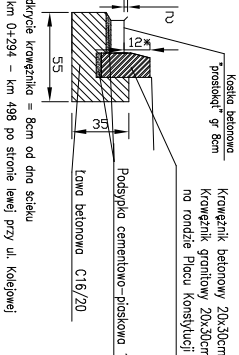

* odkrycie krawężnika = 8cm od dna ścieku
od km 0+294 – km 498 po stronie lewej przy ul. Kolejowej

Szczegół krawężnika najazdowego ze ściekiem przykrawężnikowym


Skala 1:25

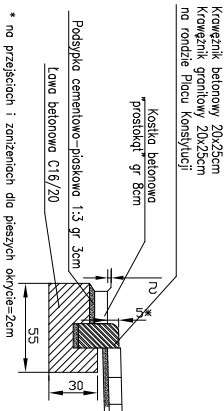

* na przejściach i zaniżeniach dla pieszych okrycie=2cm


Szczegóły obrzeża

Skald 1:25

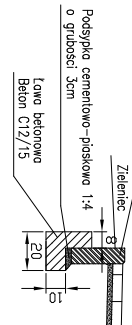

Szczegół krawężnika na zakończeniu zjazdów


Skala 1:25

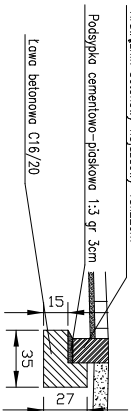

Poza zakresem realizacji


Przekrój typowy – Rondo przy ul. Łąkowej,

wg stanu istniejącego

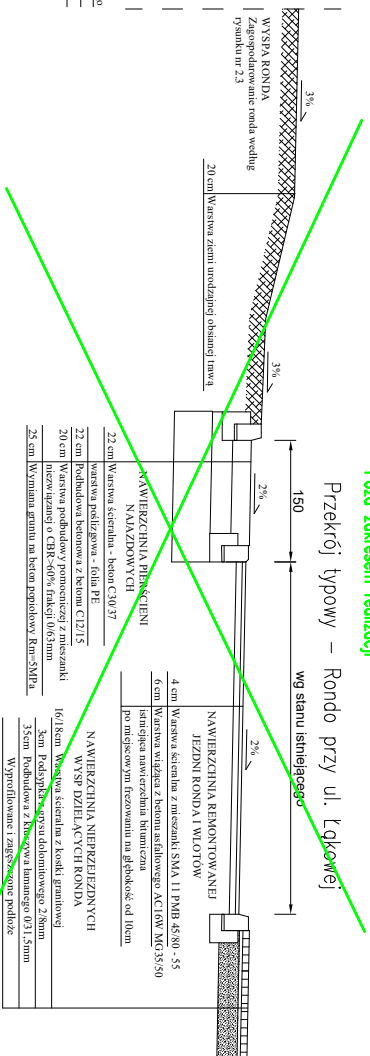

Poza zakresem realizacji

Przekrój typowy ul. Kolejowa

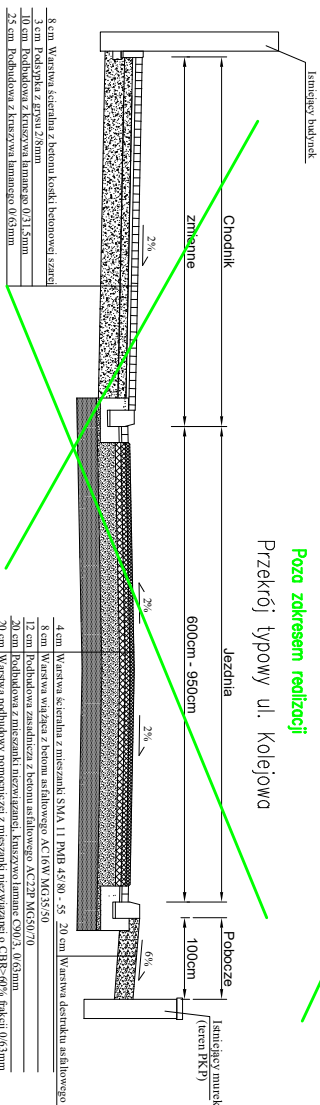

KONSTRUKCJA NA WIERZCHNI ZATOKI AUTOBUSOWEJ
I POWIERZCHNI NAJAZDOWEJ PRZY UL. GŁOWACKIEJ
ORAZ PRZEJEZDNYCH WYSP DZIAŁĄCYCH RONDA

WYKONAWCA:		Projekty Inżynierskie Maria Krzyżowska 34-331 Świna, ul. Jesienna 4	
NAZWA OPRACOWANIA:		„Przebudowa drogi powiatowej nr 3545S ulic Łąkowej, Tędosza Kołuszki i Kolibowej w Radochowie na odcinkach: od Placu Konstytucji 3 Maja do ul. Góralczaków oraz od ul. Wandy do zjazdu skrzyżowania z ul. Sępólnej”.	
INWESTOR:	Powiat Radoński	RYS. NR	4
ADRES:	Plac Okrzei 4, 47-400 Radochów	SKALA 1:500/1:25	
	Przekroje typowe	DATA: VI/2021 r.	
PROJEKTOWAŁ:	mgr inż. Marcin Krzyżowski SLK.4949/POOD/13		