W przypadku odległości między skrzyżowaniami projektowanych elementów odwodnienia między istniejącą siecią wodociągową, sanitarną mniejszej niż 15cm należy zabudować rury ochronne na tych siecach.

Między skrzyżowaniami projektowanych elementów odwodnienia z istniejącą siecią gazową należy bezwzględnie zachować odległość minimum 20cm oraz wykonać łączenie rur minimum 1,5 poza skrzyżowaniem z gazociągiem.

Przed wykonaniem kanału na odcinku S1 - S16 należy bezwzględnie wykonać wykopy kontrolne w celu rozpoznania ewentualnych kolizji. Kanał na tym odcinku należy wykonywać w kierunku od S1 do S16 ze sprawdzeniem początkowej rzędnej istniejącego kanału.

OZNACZENIA:

- Profil istniejącego terenu
- Studnia wizyjna
- Projektowany kolektor odwodnienia
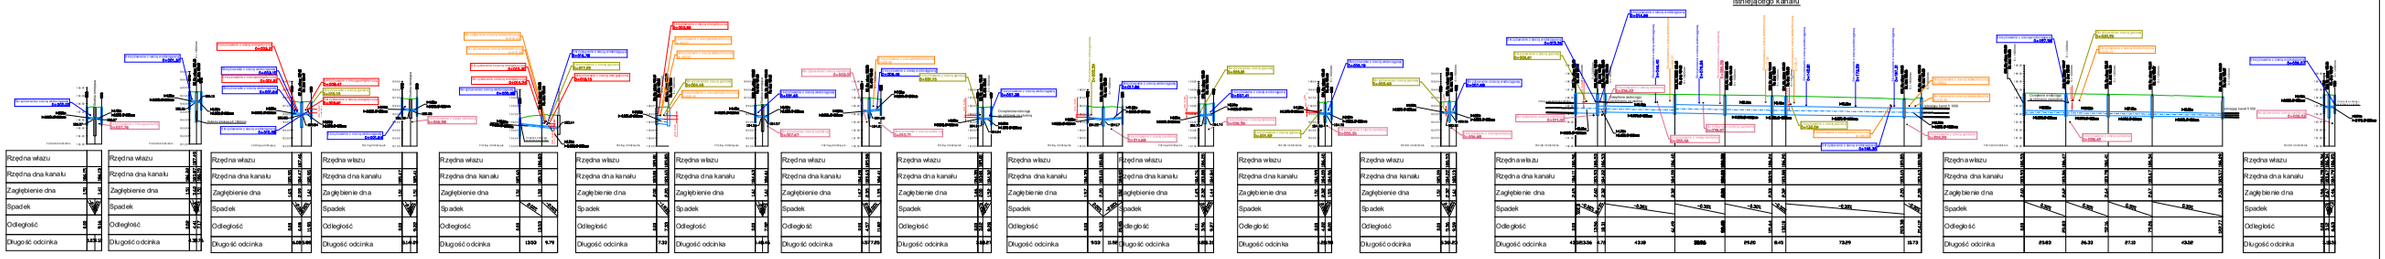
WYKONAWCA:	Projekty Inżynierskie Maria Krzyżowska 34-331 Świnna, ul. Jesienna 4
NAZWA OPRACOWANIA:	*„Przebudowa drogi powiatowej nr 3585 ulic Łąkowej, Tadeusza Kościuszki i Kolejowej w Racibórzu na odcinkach: od Placu Komornej 3 Maja do ul. Grottkiństwej oraz od ul. Wandy do rejonu skrzyżowania z ul. Sejmowa"*
INWESTOR: ADRES:	Powiat Raciborski Plac Okrzei 4, 47-400 Racibórz
RYS. NR:	7.1
TYTUŁ RYSUNKU:	Profile podłużne odwodnienia - ul. Kolejowa i ul. Kościuszki
SKALA 1:50	
DATA: VI 2021 r.	
PROJEKTOWAŁ:	mgr inż. Marcin Krzyżowski SLK/4849/POOD/13
SPRAWDZIŁ:	mgr inż. Łukasz Wandzel SLK/3498/POOD/10