


# Sposób zabezpieczenia linii kablowych nn przy skrzyżowaniu z proj. jezdnią

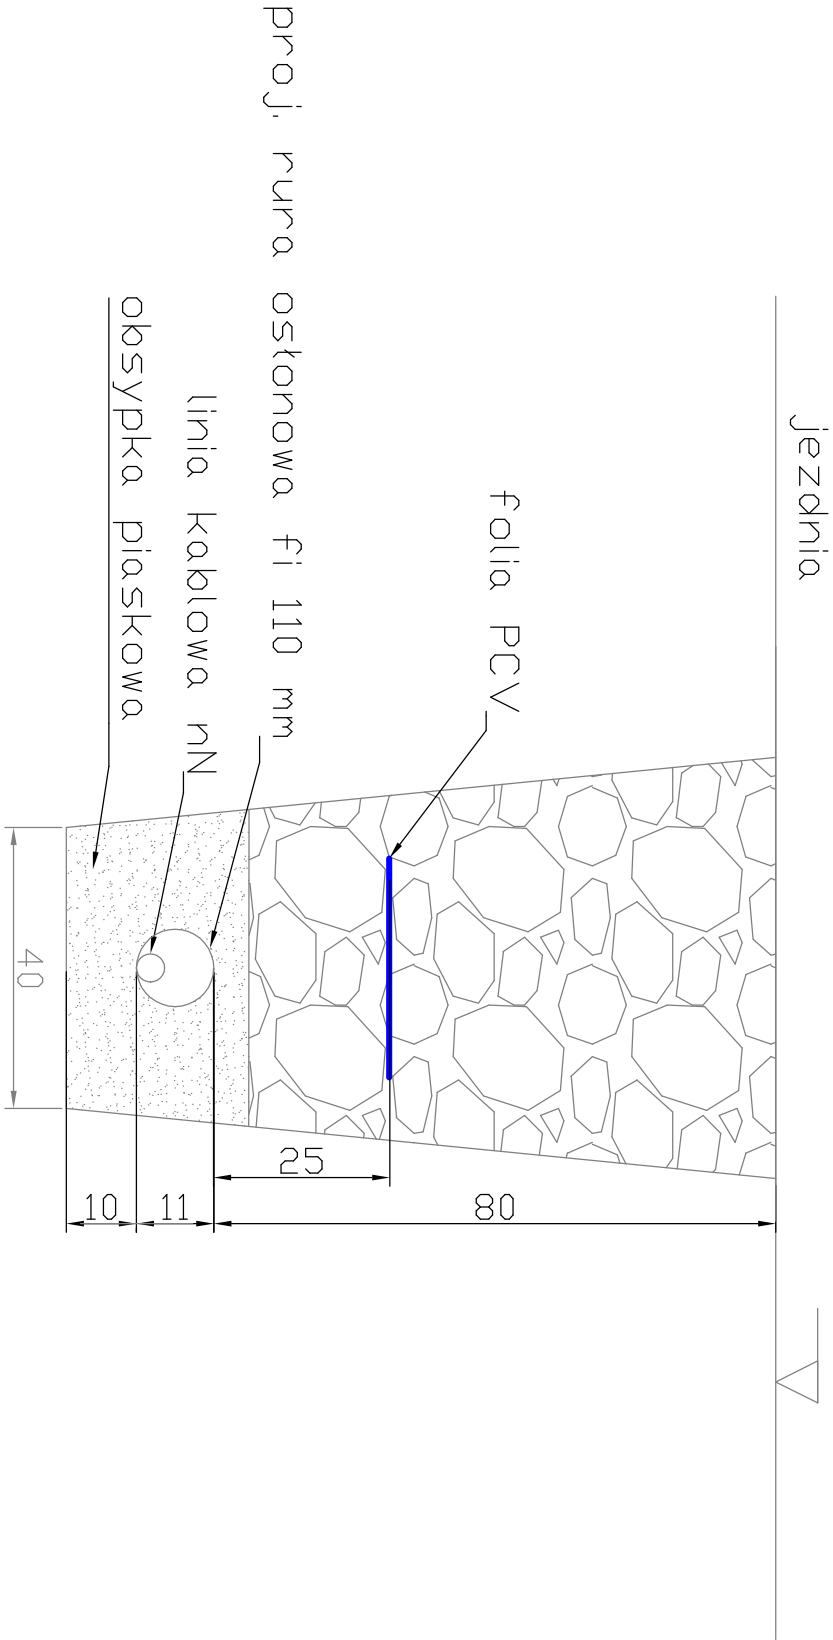

|   |                                                         |                  |   |
|---|---------------------------------------------------------|------------------|---|
| WYKONAWCA:   |                                                         |                  |   |
| Projekty Inżynierskie Maria Krzyżowska   |                                                         |                  |   |
| 34-331 Świnna, ul. Jesienna 4   |                                                         |                  |   |
| NAZWA OPRACOWANIA:   |                                                         |                  |   |
| „Przebudowa drogi powiatowej nr 3548S ulic Łąkowej, Tudusza Kościuski i Kolejowej w Raciborzu na odcinkach: od Placu Konstytucji 3 Maja do ul. Gwiżdższej oraz od ul. Wandy do regionu skrzyżowania z ul. Sejmową” |                                                         |                  |   |
| INWESTOR:   | Powiat Raciborski                                       | RYS. NR          | 5 |
| ADRES:   | Plac Okrzei 4, 47-400 Racibórz                          | SKALA 1:10       |   |
| TYTUŁ RYSUNKU:   | Przekrój rowów kablowych                                | DATA: VI 2021 r. |   |
|   |                                                         |                  |   |
| branża elektryczna   |                                                         |                  |   |
| PROJEKTOWAŁ:   | mgr inż. Andrzej Góra upr. bud. 190/98                  |                  |   |
| SPRAWDZIŁ:   | mgr inż. Przemysław Cierpiak upr. bud. SLK/5066/PWOE/13 |                  |   |
| SPRAWDZIŁ:   | mgr inż. Krystian Kukuczka                              |                  |   |