


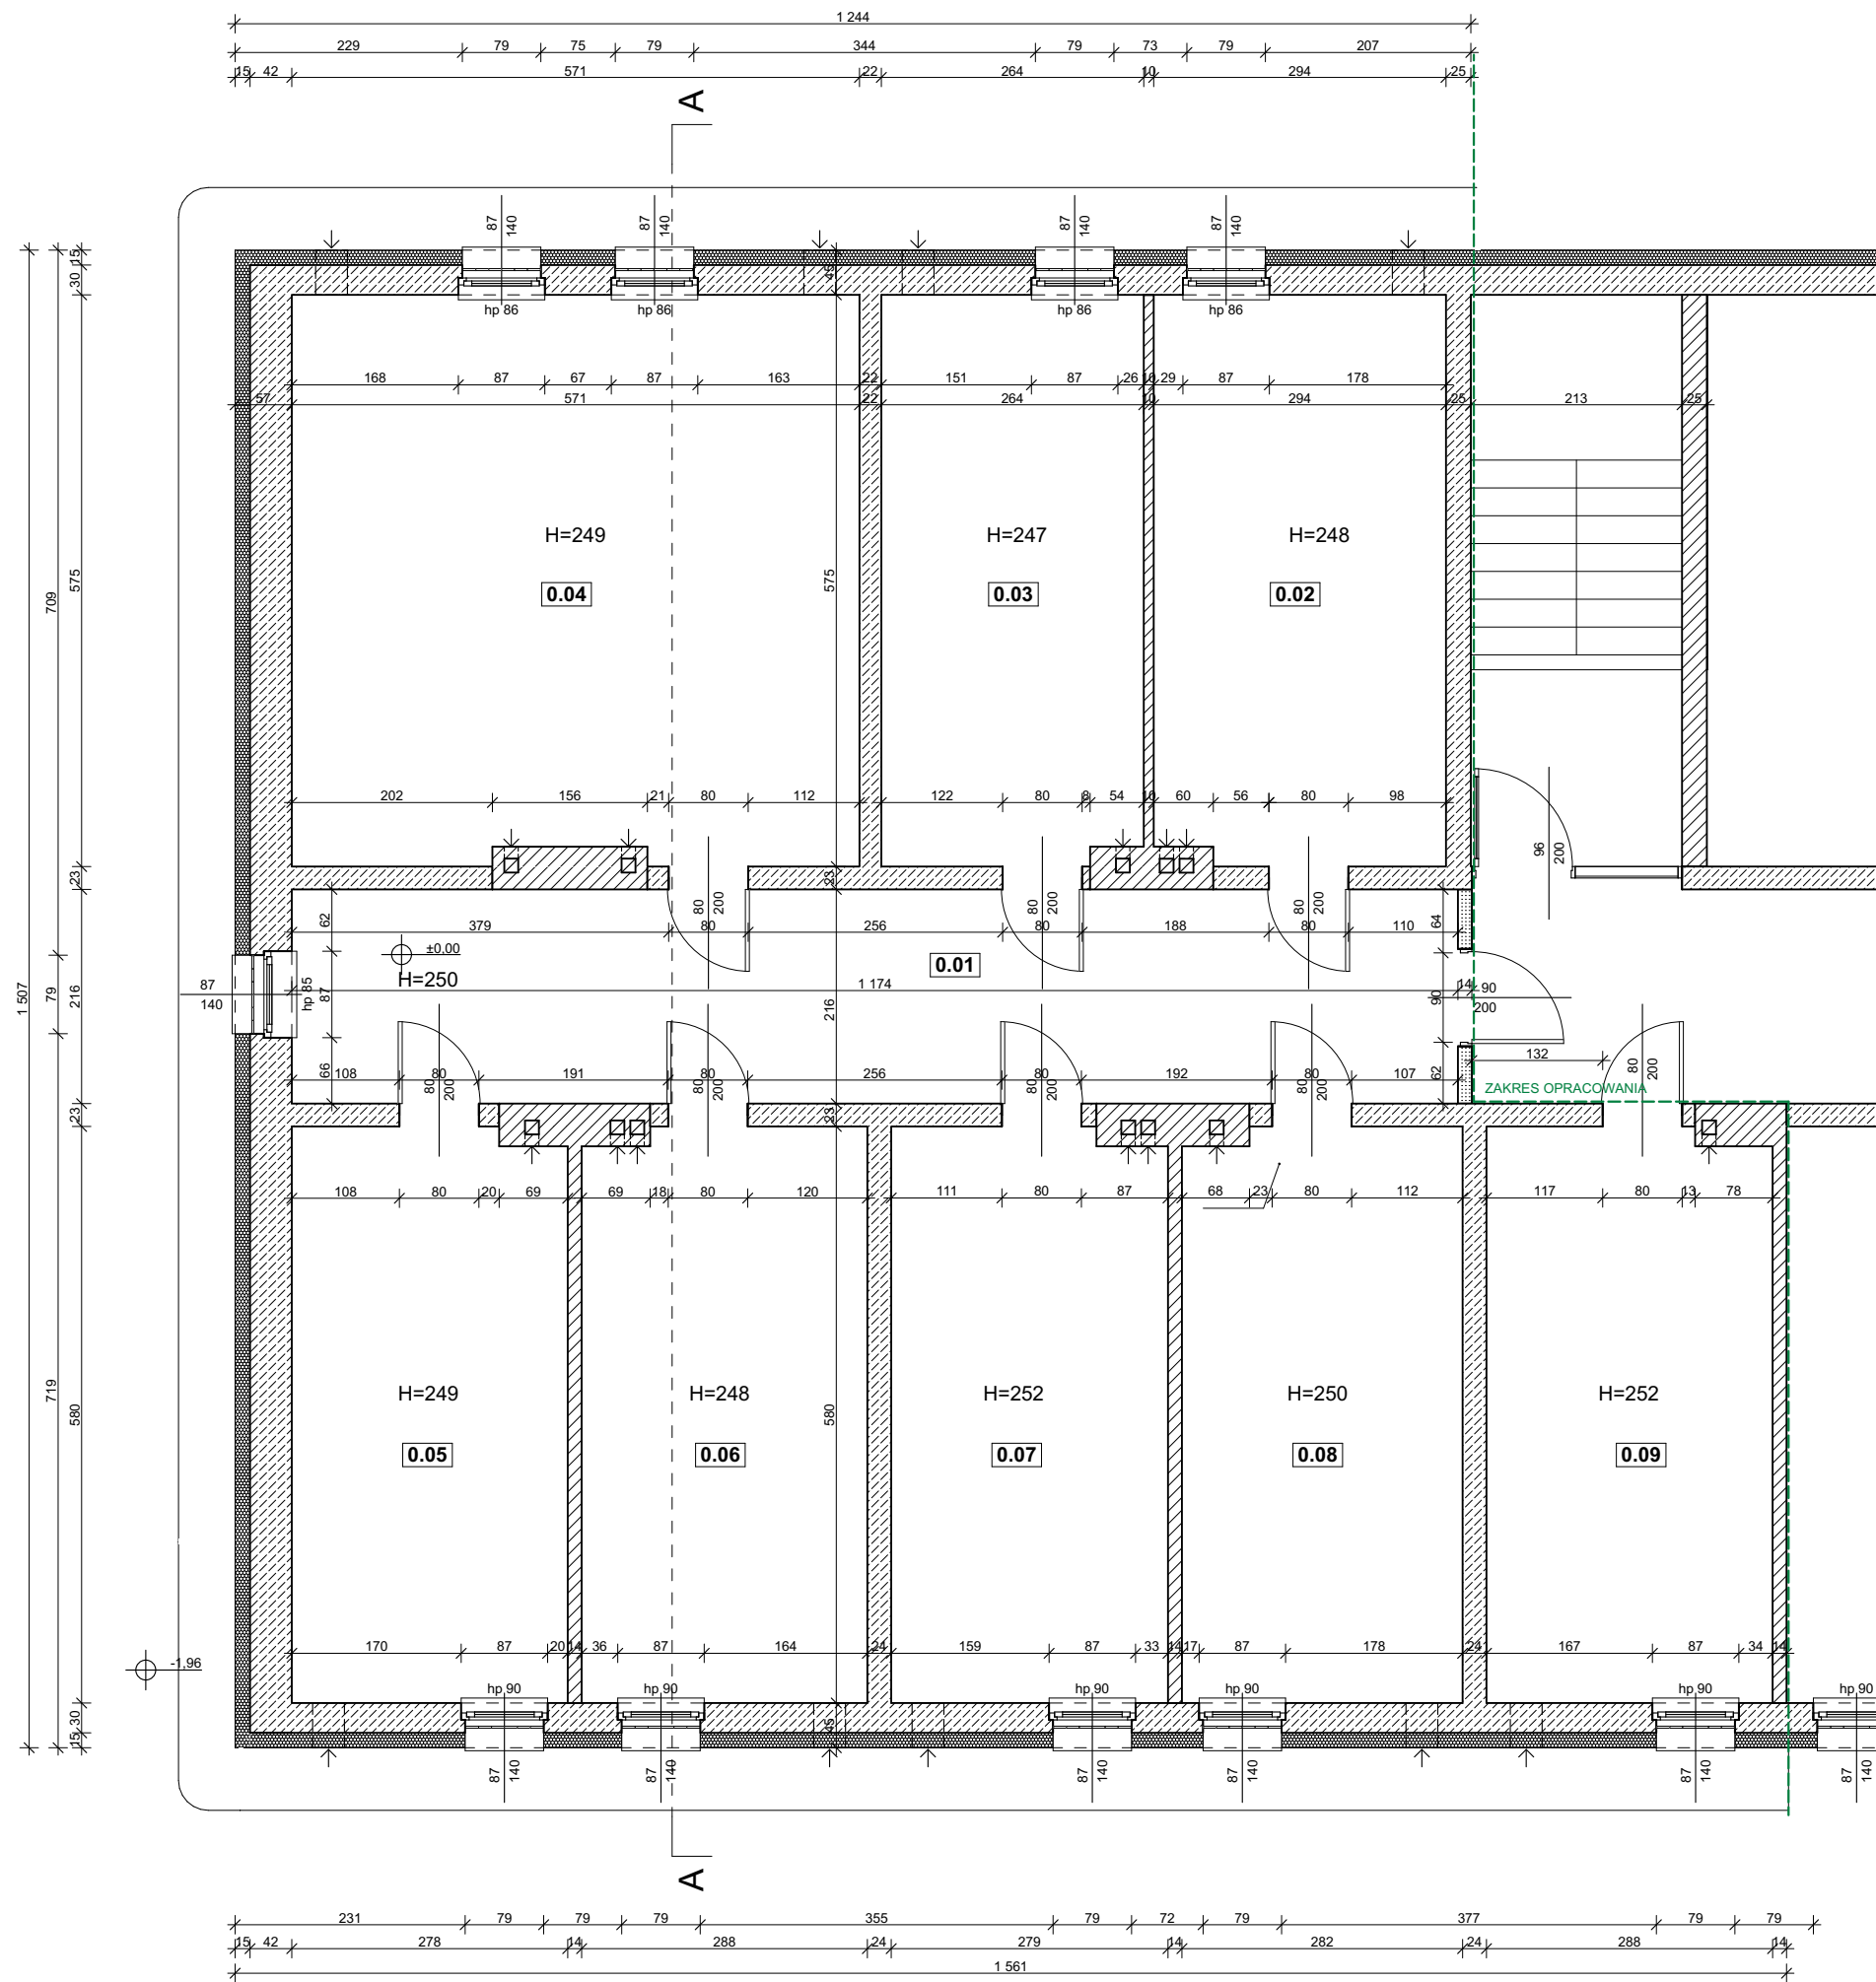

Zestawienie istniejących pomieszczeń

Nr	Nazwa	Rodzaj posadzki	Pow. [m2]
0.01	komunikacja	wyl. bet./lastryko	25,29
0.02	pomieszczenie nr 1	wyl. betonowa	16,80
0.03	pomieszczenie nr 2	wyl. betonowa	15,09
0.04	pomieszczenie nr 3	wyl. betonowa	32,56
0.05	pomieszczenie nr 4	wyl. betonowa	15,97
0.06	pomieszczenie nr 5	wyl. betonowa	16,55
0.07	pomieszczenie nr 6	wyl. betonowa	16,02
0.08	pomieszczenie nr 7	wyl. betonowa	16,25
0.09	pomieszczenie nr 8	wyl. betonowa	16,55

171,08 m²

DWstudio architektury Dominika Woźniak
47-470 Wojnowice, ul. Rostka 28
tel. 0048/783707156 / dominikawnk@gmail.com
NIP 6392014890: REGON 369785535
www.dwstudioarch.pl

PROJEKT ROZBUDOWY BUDYNKU WRAZ ZE ZMIANĄ SPOSOBU UŻYTKOWANIA CZĘŚCI BUDYNKU ARCHIWUM NA CENTRUM USŁUG WSPÓLNYCH PRZY UL. OPOLSKIEJ 5 W RACIBÓRZU

LOKALIZACJA:	ul. Opolska 5 Racibórz 47-400 dz. nr 115/1	
INWESTOR:	Powiat Raciborski Plac Stefana Okrzei 4 Racibórz 47-400	
PROJEKTANT:	mgr inż. arch. Henrieta Woźniak	
OPRACOWANIE:	mgr inż. arch. Dominika Woźniak	
RYSUNEK:	RZUT PARTERU, INWENTARYZACJA	
SKALA:	DATA:	NR.
1:75	CZERWIEC 2022	1