


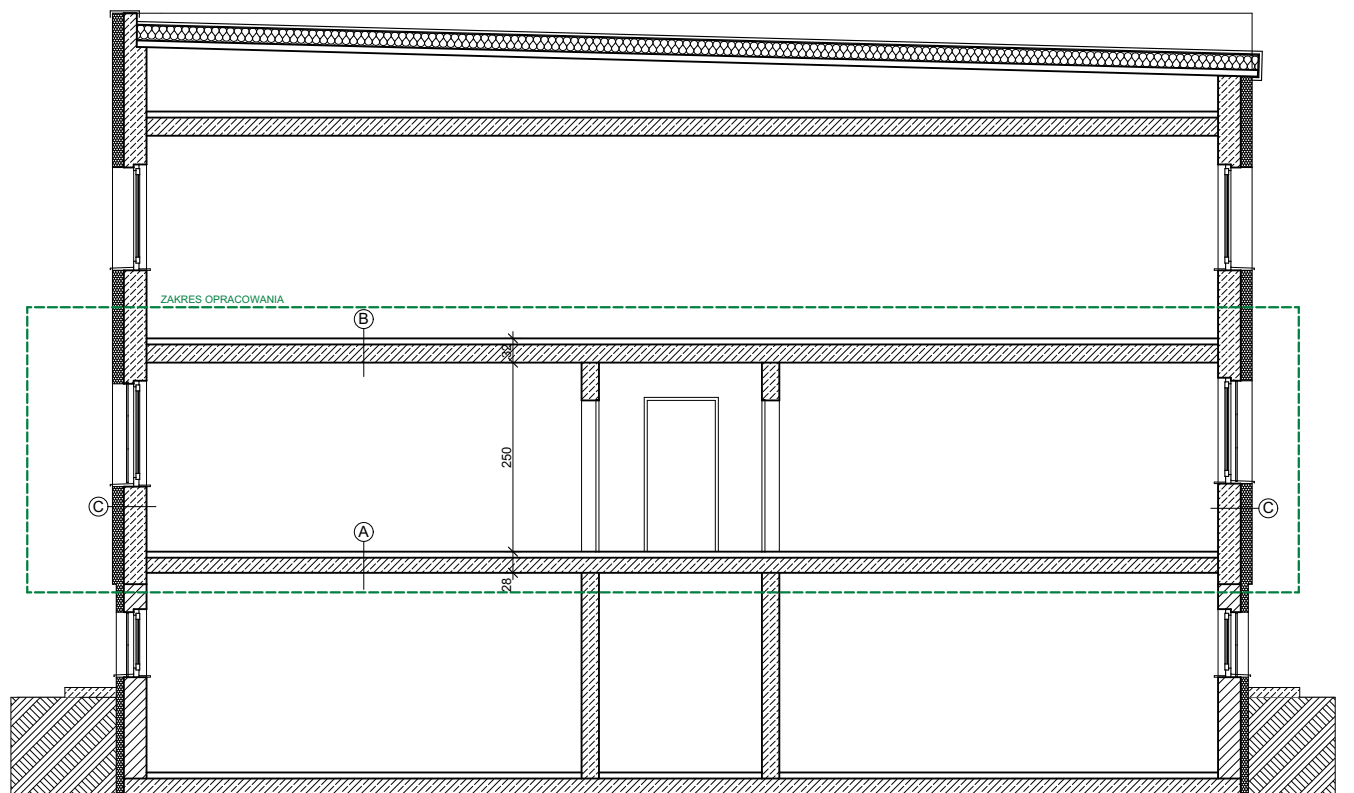

A
wylewka betonowa malowana 8 do 10,5cm
płyty kanałowe
tynk cem.-wapienny

B
wylewka betonowa
płyty kanałowe
tynk cem.-wapienny

C
tynk na siatce
styropian ok 12cm
ściana betonowa/żelbetowa
tynk

DWstudio architektury Dominika Woźniak 47-470 Wojnowice, ul. Rostka 28 tel. 0048/783707156 / dominikawo@poczta.onet.pl NIP 6392014890; REGON 369785535 www.dwstudioarch.pl		
stuWO architektury		
PROJEKT ROZBUDOWY BUDYNKU WRAZ ZE ZMIANĄ SPOSOBU UŻYTKOWANIA CZĘŚCI BUDYNKU ARCHIWUM NA CENTRUM USŁUG WSPÓLNYCH PRZY UL. OPOLSKIEJ 5 W RACIBORZU		
LOKALIZACJA:	ul. Opolska 5 Racibórz 47-400 dz. nr 115/1	
INWESTOR:	Powiat Raciborski Plac Stefana Okrzei 4 Racibórz 47-400	
PROJEKTANT:	mgr inż. arch. Henrieta Woźniak	
OPRACOWANIE:	mgr inż. arch. Dominika Woźniak	
RYSUNEK:	PRZEKRÓJ A-A, INWENTARYZACJA	
SKALA: 1:100	DATA: CZERWIEC 2022	NR. 2