



SCHEMAT KONSTRUKCJI RAMY OTWORÓW DRZWIOWYCH - skala 1:20
na przykładzie drzwi zewnętrznych wejściowych

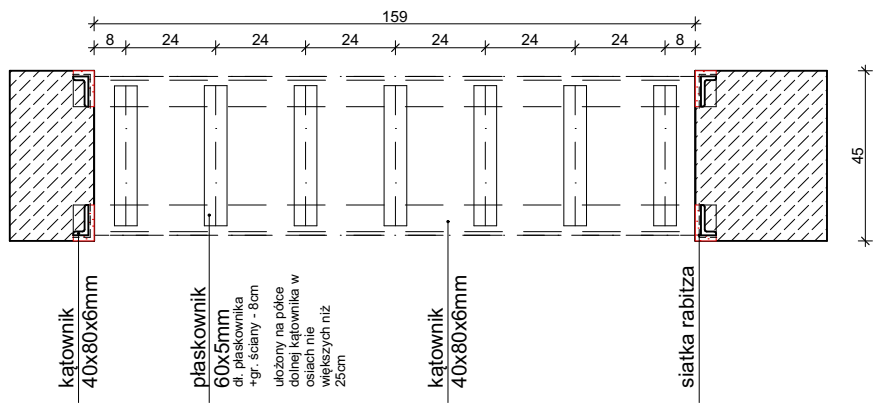

PRZEKRÓJ A-A skala 1:100

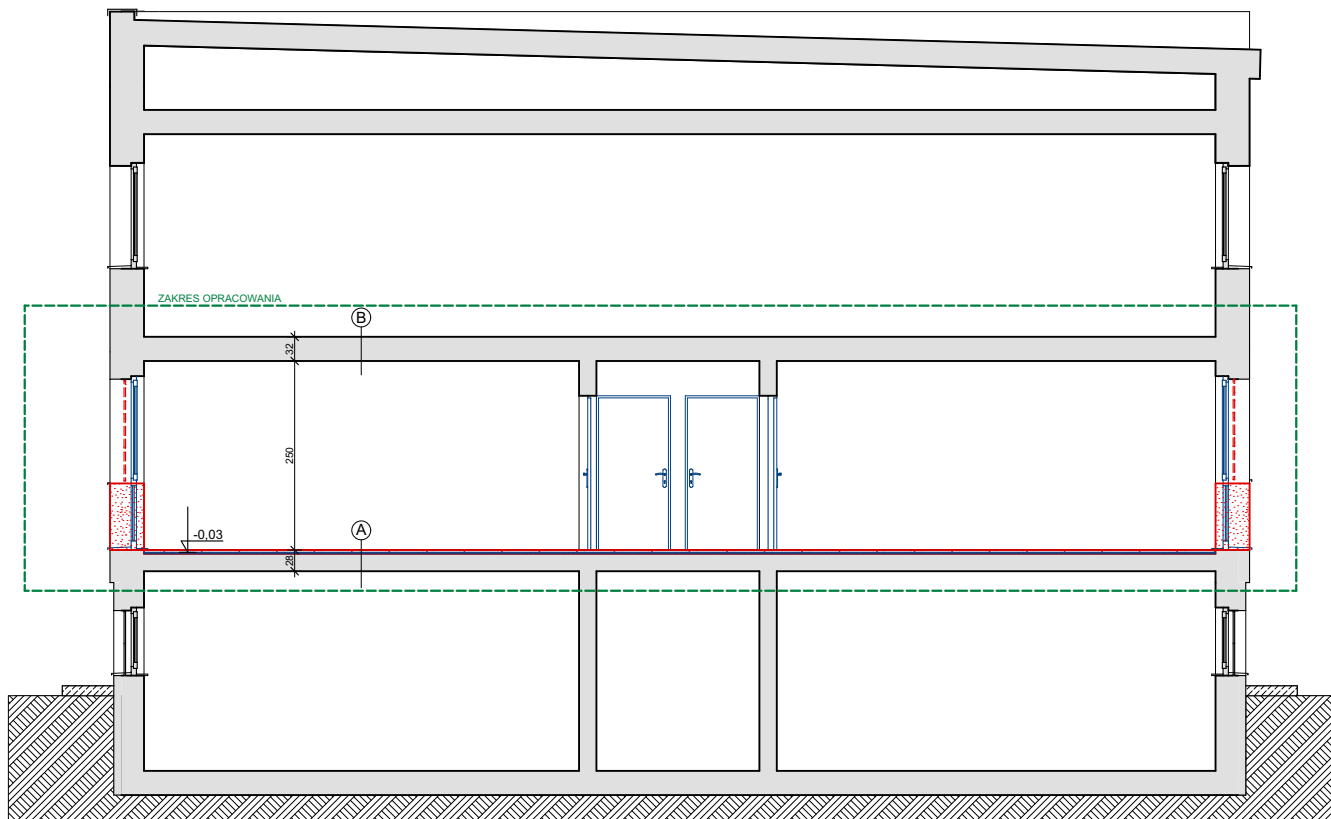

A
wykładzina obiektowa
wylewka samopoziwiająca 2,5-4cm
wylewka betonowa malowana 8 do 10,5cm - skucie 8cm
płyty kanałowe
tynk cem.-wapienny

B
wylewka betonowa
płyty kanałowe
tynk cem.-wapienny
malowanie

LEGENDA:

	istniejące
	projektowane
	rozbiórki

DWstudio architektury Dominika Woźniak 47-470 Wojnowice, ul. Rostka 28 tel. 0048/783707156 / dominikawnk@gmail.com NIP 6392014890; REGON 369785535 www.dwstudioarch.pl stuo architektury		
PROJEKT ROZBUDOWY BUDYNKU WRAZ ZE ZMIANĄ SPOSOBU UŻYTKOWANIA CZĘŚCI BUDYNKU ARCHIWUM NA CENTRUM USŁUG WSPÓLNYCH PRZY UL. OPOLSKIEJ 5 W RACIBORZU		
LOKALIZACJA:	ul. Opolska 5 Racibórz 47-400 dz. nr 115/1	
INWESTOR:	Powiat Raciborski Plac Stefana Okrzei 4 Racibórz 47-400	
PROJEKTANT:	mgr inż. arch. Henrieta Woźniak	
OPRACOWANIE:	mgr inż. arch. Dominika Woźniak	
RYSEK:	PRZEKRÓJ A-A, PROJEKT-ZMIANY	
SKALA:	DATA:	NR.
1:100, 1:20	CZERWIEC 2022	5