


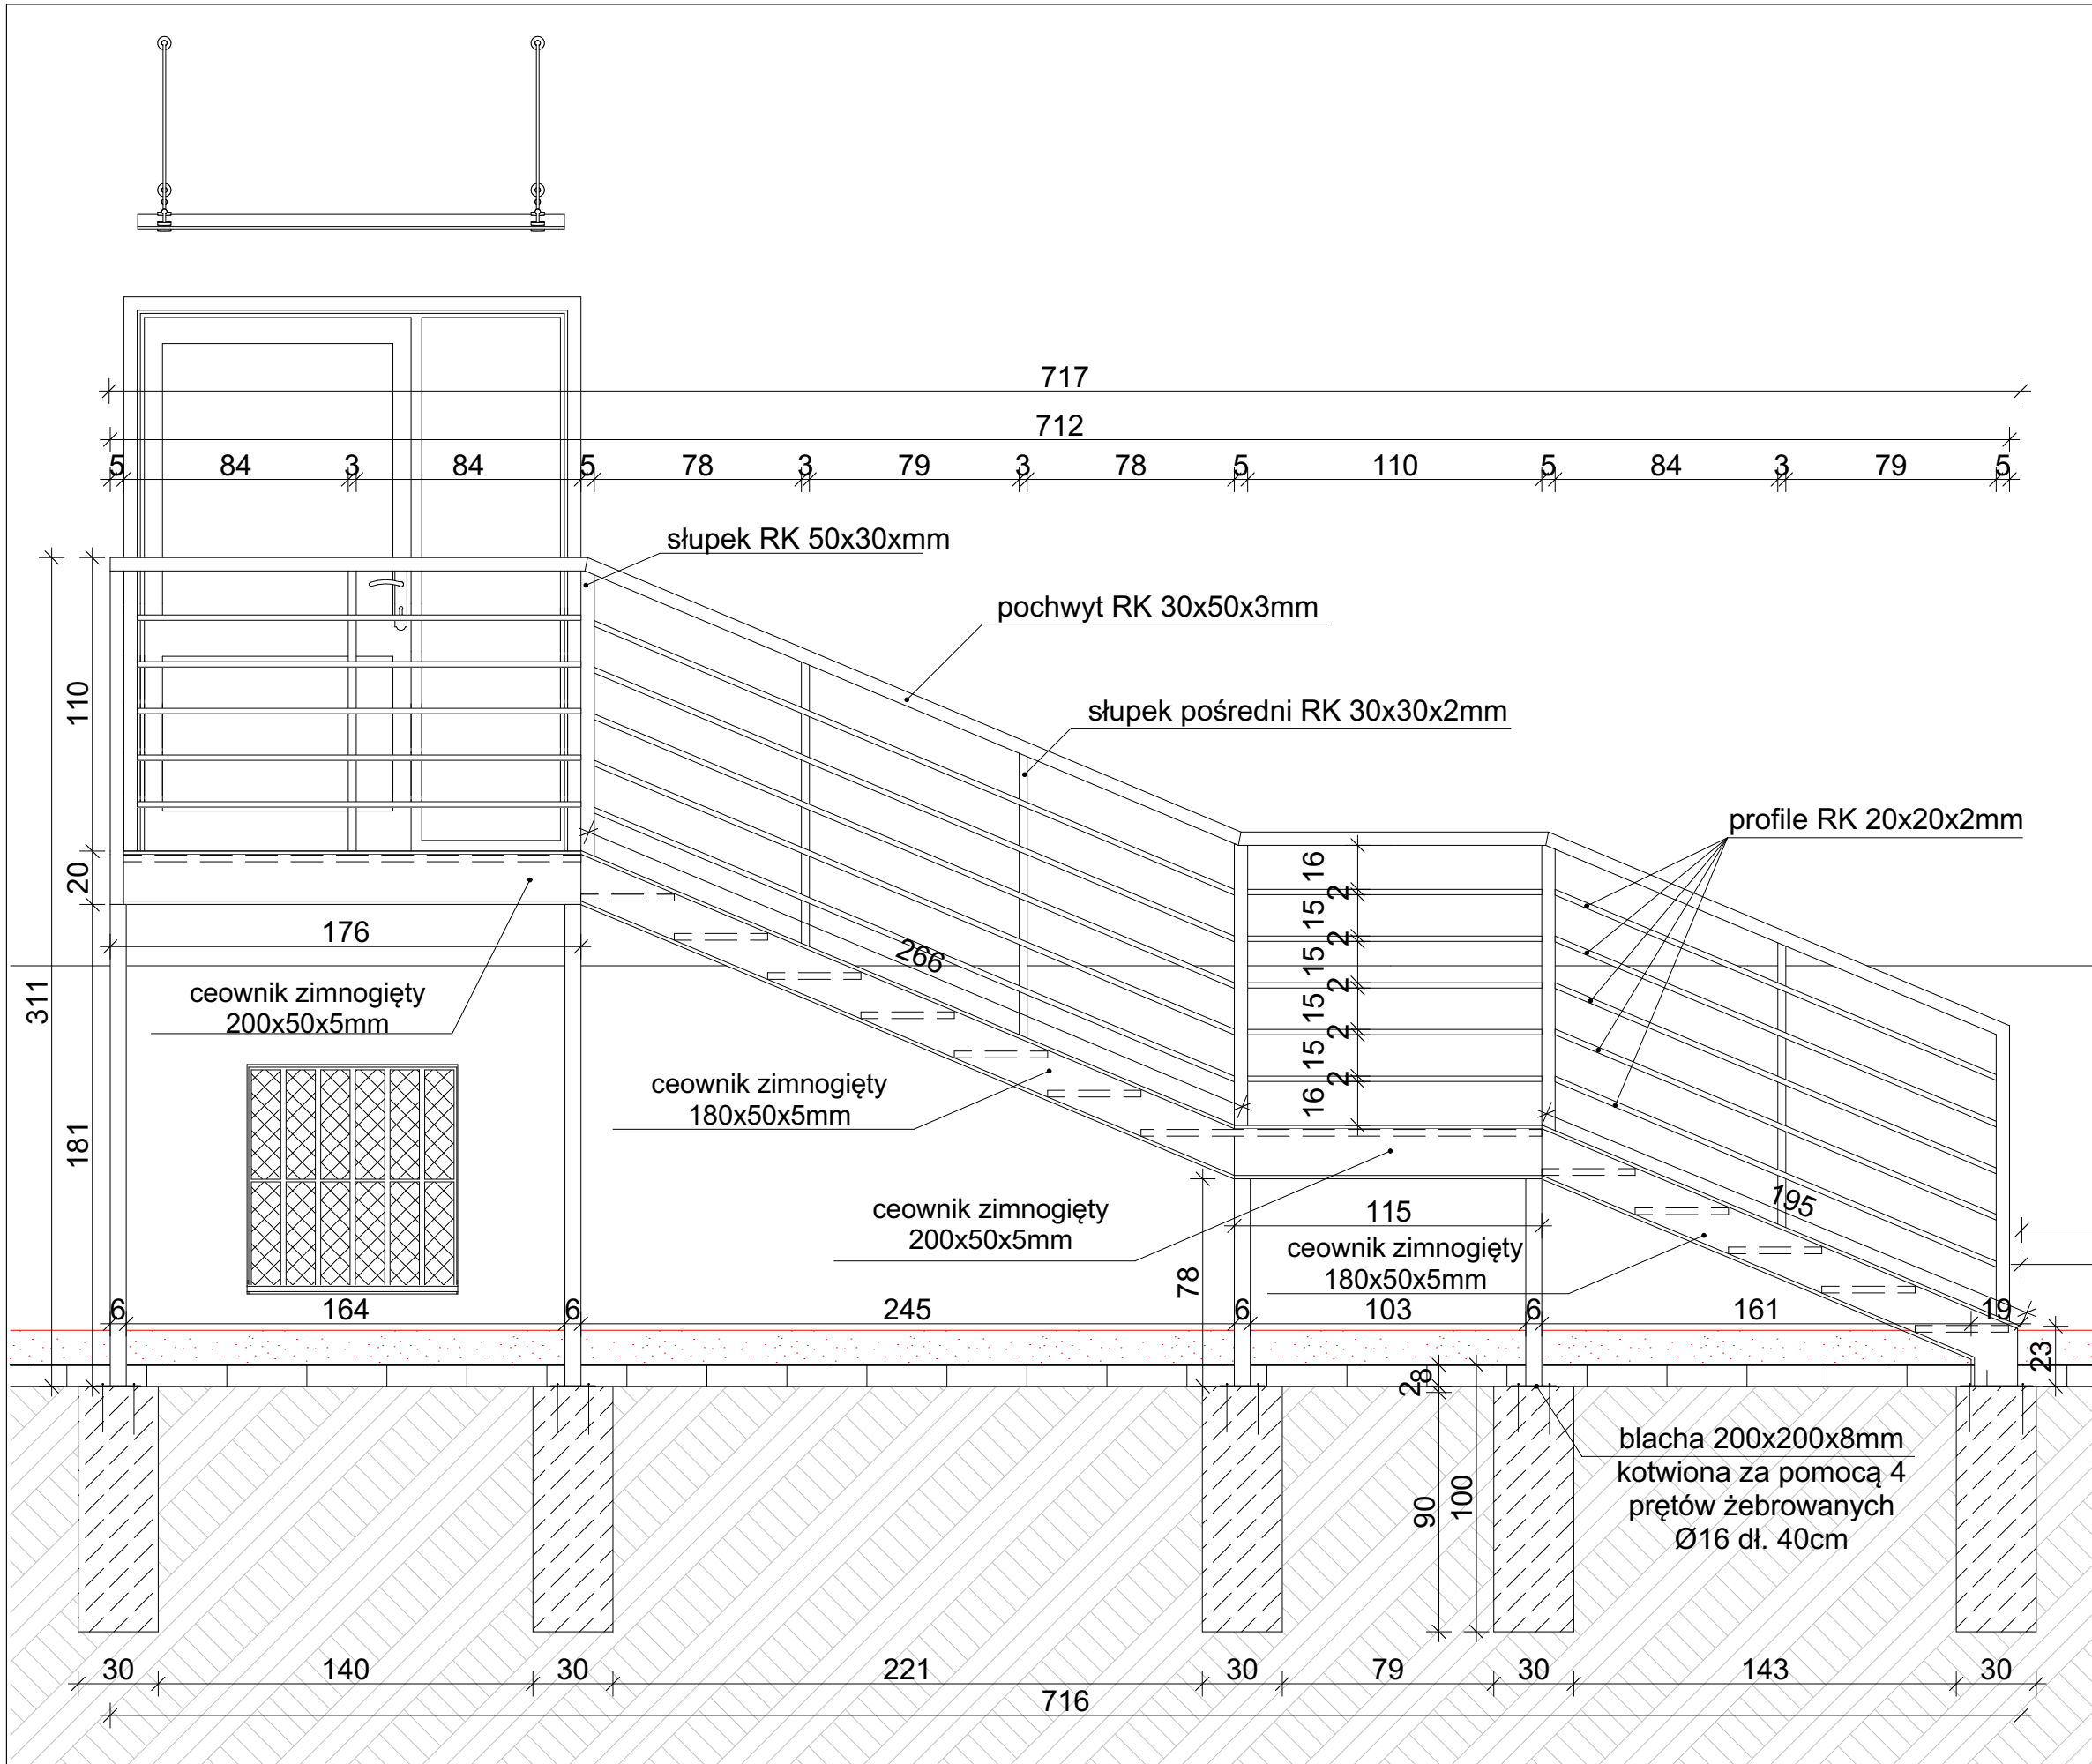

SZCZEGÓŁ MOCOWANIA KRATY
SCHODOWEJ DO POLICZKA SCHODOWEGO
SKALA 1:10

DWstudio architektury Dominika Woźniak
47-470 Wojnowice, ul. Rostka 28
tel. 0048/783707156 / dominikawnk@gmail.com
NIP 6392014890: REGON 369785535
www.dwstudioarch.pl

stuWo architektury

PROJEKT ROZBUDOWY BUDYNKU WRAZ ZE ZMIANĄ
SPOSOBU UŻYTKOWANIA CZĘŚCI BUDYNKU
ARCHIWUM NA CENTRUM USŁUG WSPÓLNYCH PRZY
UL. OPOLSKIEJ 5 W RACIBORZU

LOKALIZACJA:	ul. Opolska 5 Racibórz 47-400 dz. nr 115/1	
INWESTOR:	Powiat Raciborski Plac Stefana Okrzei 4 Racibórz 47-400	
PROJEKTANT:	mgr inż. arch. Henrieta Woźniak	
OPRACOWANIE:	mgr inż. arch. Dominika Woźniak	
RYSUNEK:	SCHODY - WIDOK	
SKALA:	DATA:	NR.
1:25, 1:10	CZERWIEC 2022	8