


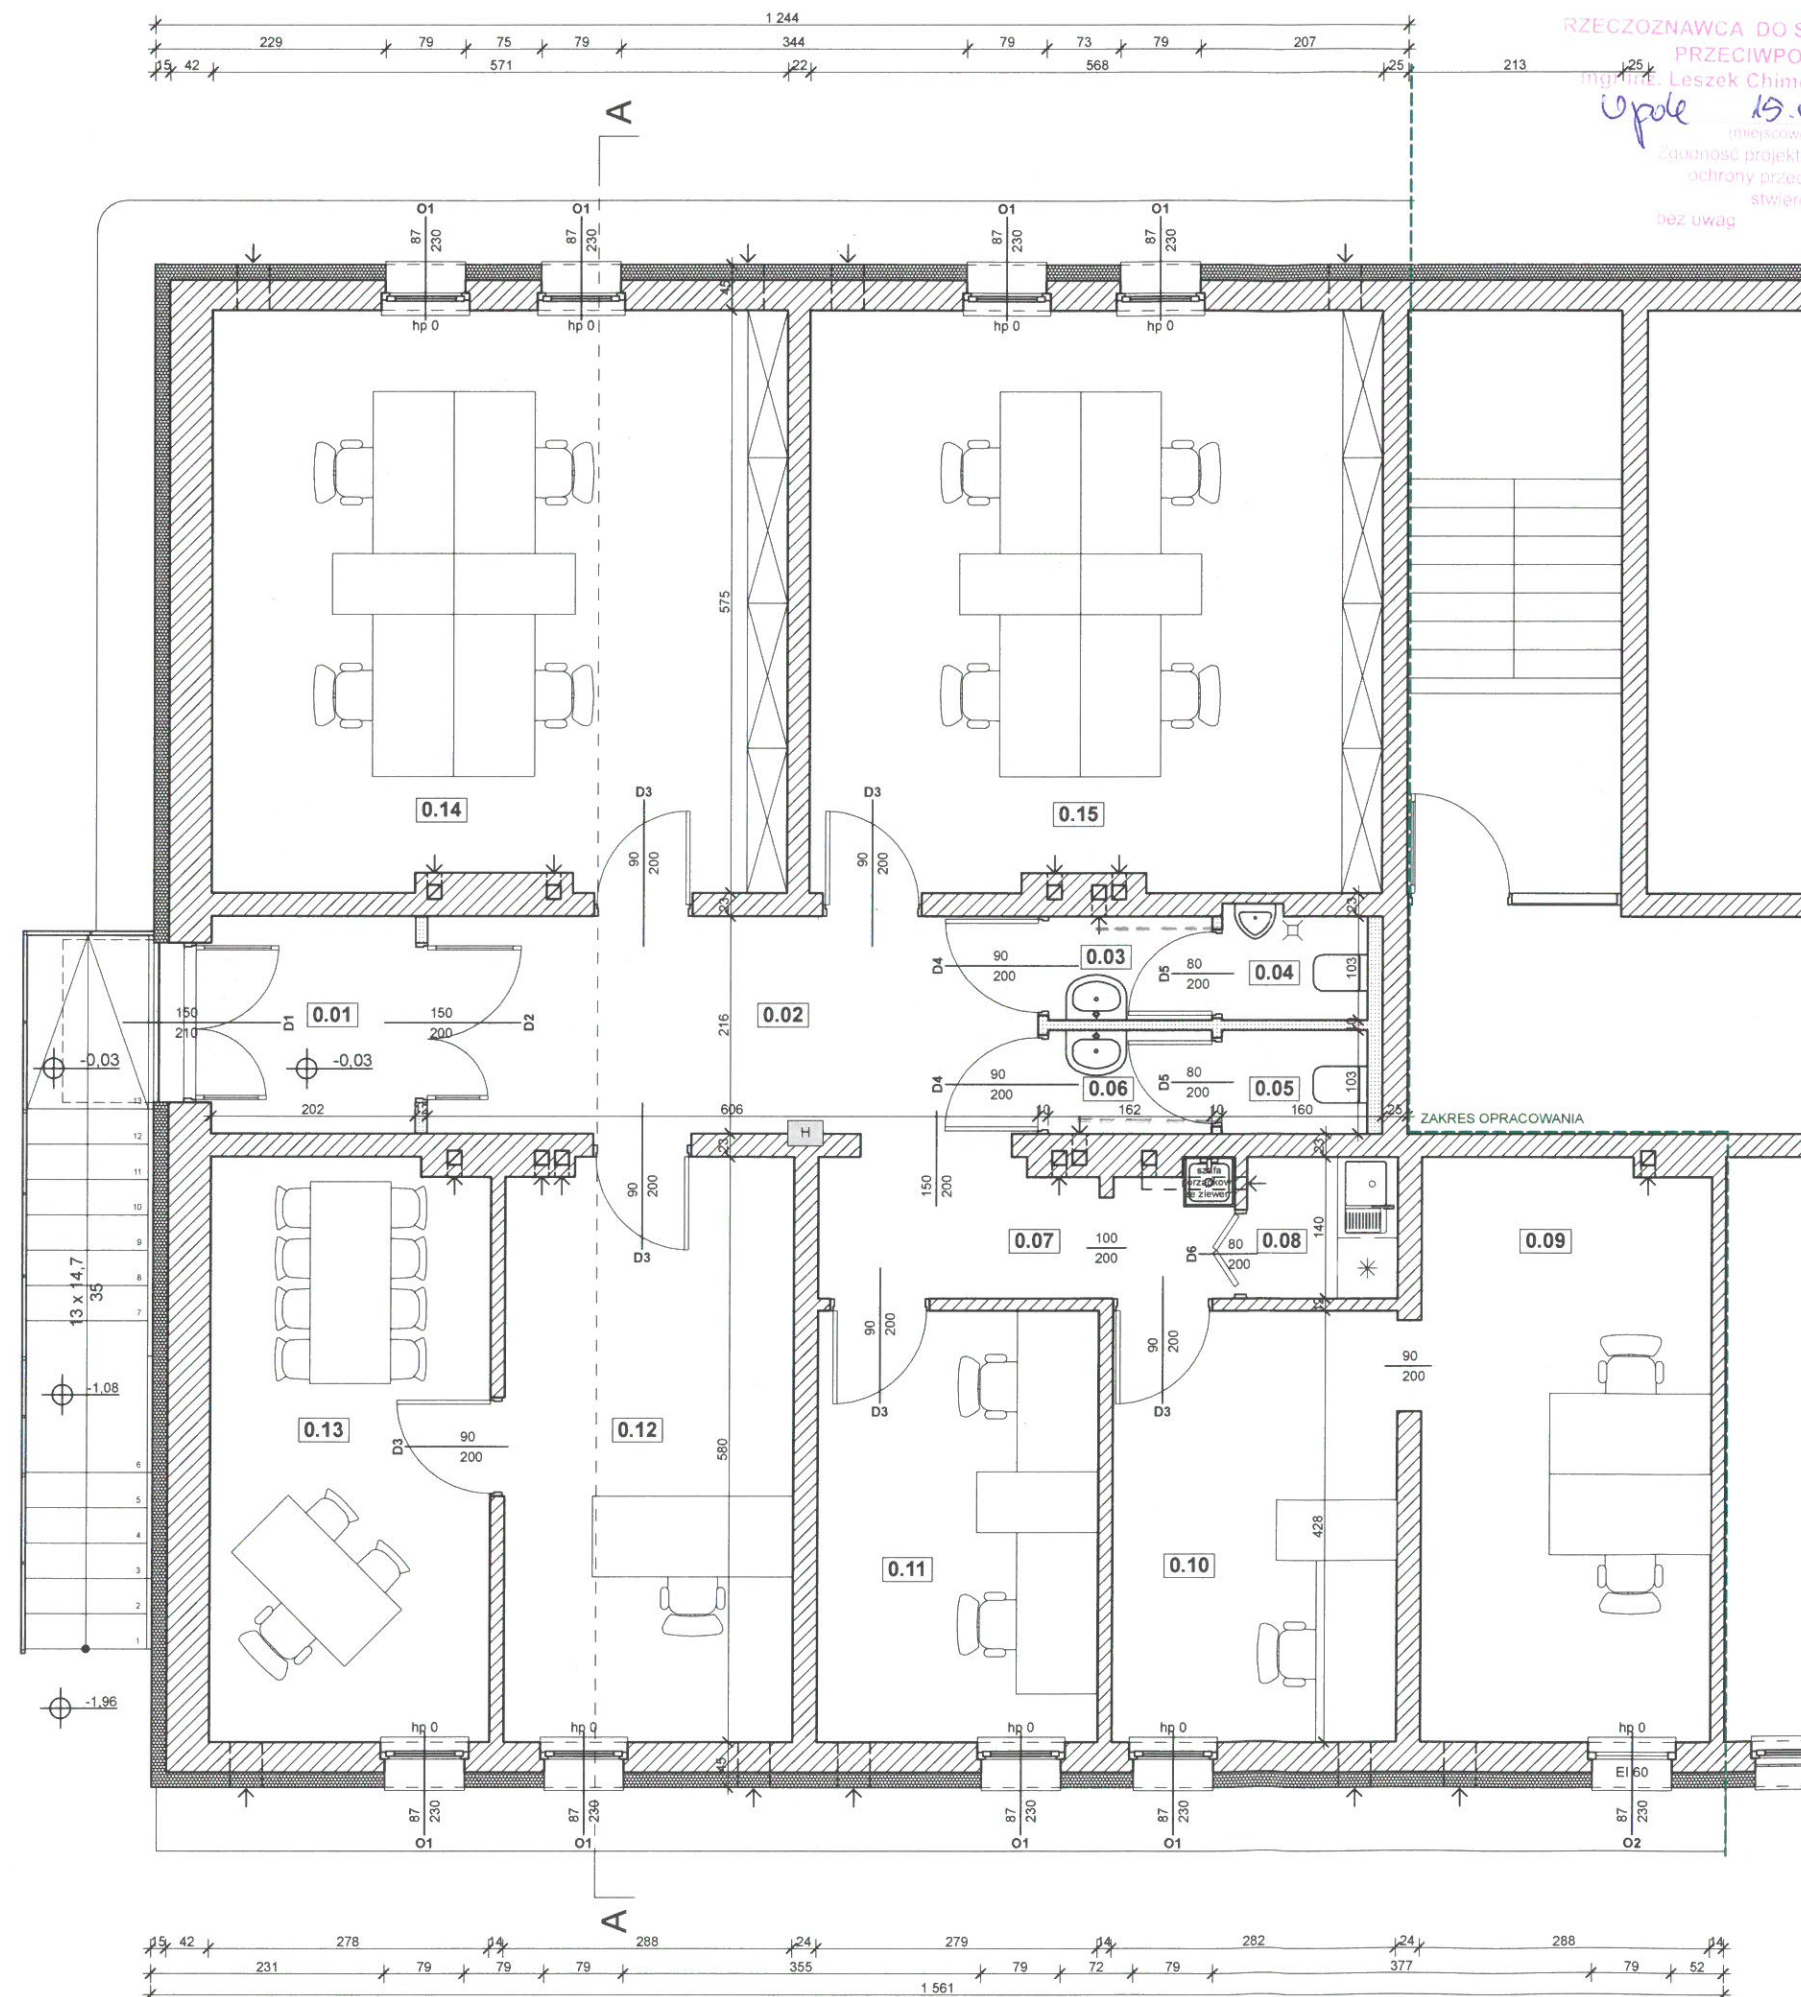

RZECZoznawCA DO SPRAW ZABEZPIECZEN
PRZECIWOŻAROWYCH
mgr inż. Leszek Chimowicz Nr upr. 620/2015
Opole 19.06.2022
(miejscowość, data)
Zgodność projektu z wymaganiami
ochrony przeciwpożarowej
stwierdzam
bez uwag

Zestawienie projektowanych pomieszczeń			
Nr	Nazwa	Rodzaj posadzki	Pow. [m2]
0.01	Wiatrołap	wykł. obiektowa	4,45
0.02	Komunikacja	wykł. obiektowa	13,02
0.03	umywalnia męska	pl. ceramiczne	1,64
0.04	WC męski	pl. ceramiczne	1,60
0.05	WC damski	pl. ceramiczne	1,49
0.06	umywalnia damska	pl. ceramiczne	1,64
0.07	komunikacja	wykł. obiektowa	5,44
0.08	aneks kuchenny	wykł. obiektowa	2,11
0.09	pom. biurowe nr 1	wykł. obiektowa	16,55
0.10	pom. biurowe nr 2	wykł. obiektowa	12,30
0.11	pom. biurowe nr 3	wykł. obiektowa	11,92
0.12	sekretariat	wykł. obiektowa	16,55
0.13	gabinet dyrektora	wykł. obiektowa	15,97
0.14	pom. biurowe nr 4	wykł. obiektowa	32,67
0.15	pom. biurowe nr 5	wykł. obiektowa	32,56
			169,91 m²
Uzgodniono pod względem wymagań higienicznych i zdrowotnych bez zastrzeżeń (z zastrzeżeniami)..... Data 19.06.2022 inż. Czesława Klimkiewicz Rzecznik d/s sanitarnohigienicznych nr upr. 11-N/2008 w zakresie bez ograniczeń 47-400 Racibórz ul. Węgierska 10 tel. 0 605 730 333			
DWstudio architektury Dominika Woźniak 47-470 Wojnowice, ul. Rostka 28 tel. 0048/783707156 / dominikawnk@gmail.com NIP 6392014890; REGON 369785535 www.dwstudioarch.pl			
PROJEKT ROZBUDOWY BUDYNKU WRAZ ZE ZMIANĄ SPOSOBU UŻYTKOWANIA CZĘŚCI BUDYNKU ARCHIWUM NA CENTRUM USŁUG WSPÓLNYCH PRZY UL. OPOLSKIEJ 5 W RACIBÓRZU			
LOKALIZACJA:	ul. Opolska 5 Racibórz 47-400 dz. nr 115/1		
INWESTOR:	Powiat Raciborski Plac Stefana Okrzei 4 Racibórz 47-400		
PROJEKTANT:	mgr inż. arch. Henrieta Woźniak		
OPRACOWANIE:	mgr inż. arch. Dominika Woźniak		
RYSUNEK:	RZUT PARTERU, PROJEKT		
SKALA:	DATA:	NR. 4	
1:75	CZERWIEC 2022		