

WYKONAWCA:

Projekty Inżynierskie Maria Krzyżowska

34-331 Świnna, ul. Jesienna 4

NAZWA OPRACOWANIA:

„Przebudowa drogi powiatowej nr 3548S ulic Łąkowej, Tadeusza Kościuszki i Kolejowej w Raciborzu na odcinkach: od Placu Konstytucji 3 Maja do ul. Gwiazdowej oraz od ul. Wandy do rejonu skrzyżowania z ul. Sejmową”

INWESTOR:

Powiat Raciborski

RYS. NR

ADRES:

Plac Okrzei 4, 47-400 Racibórz

8

TYTUŁ RYSUNKU:

Szczegóły elementów odwodnienia

SKALA 1:50



DATA: VI 2021 r.

PROJEKTOWAŁ:


mgr inż. Marcin Krzyżowski SLK/4949/POOD/13

SPRAWDZIŁ:


mgr inż. Łukasz Wandzel SLK/3468/POOD/10

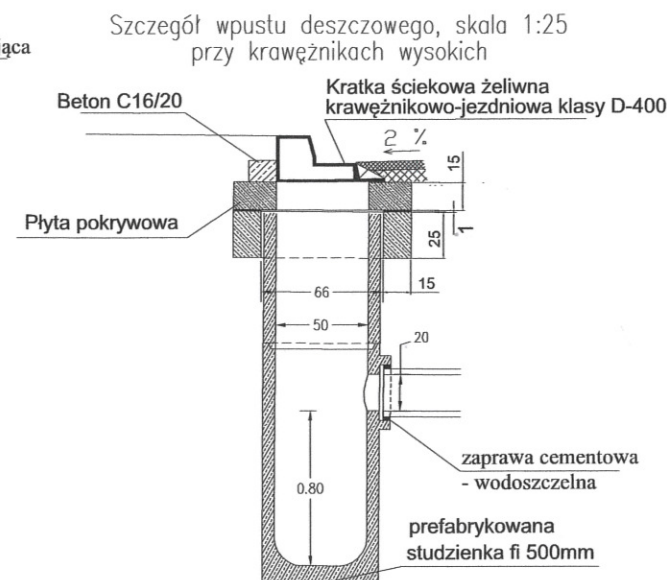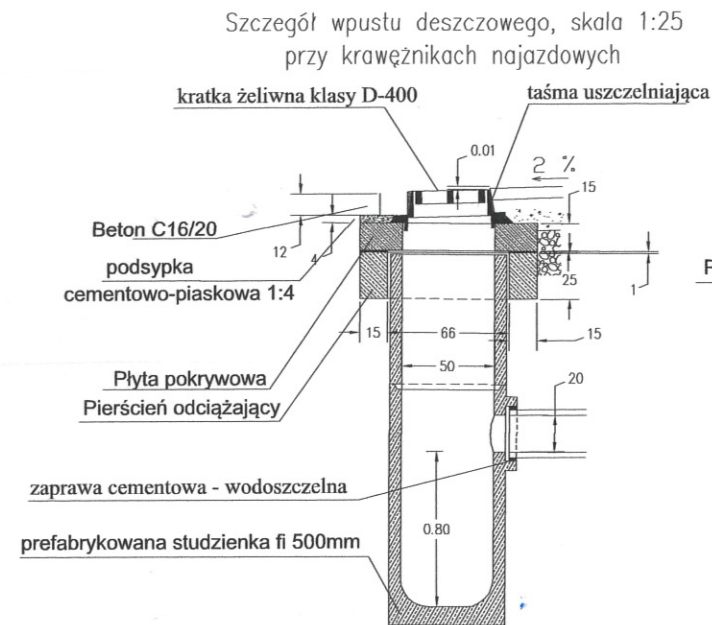

STUDNIE REWIZYJNE Z DNEM WYLEWANYM NA MOKRO

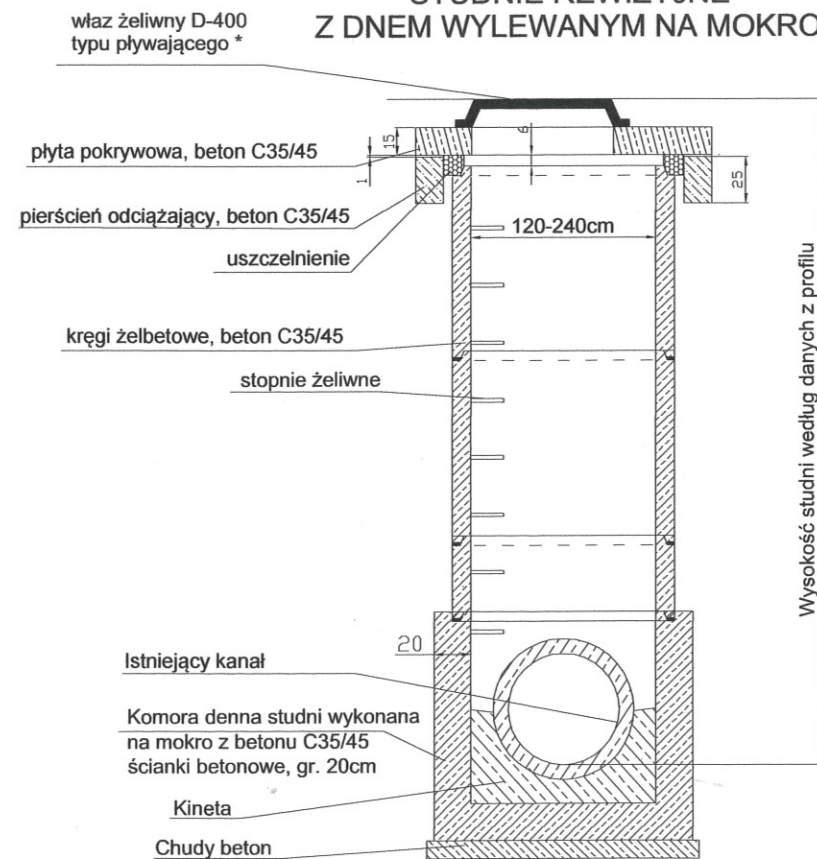

STUDNIE REWIZYJNE BEZ PIERŚCIENIA ODCIAŻAJĄCEGO

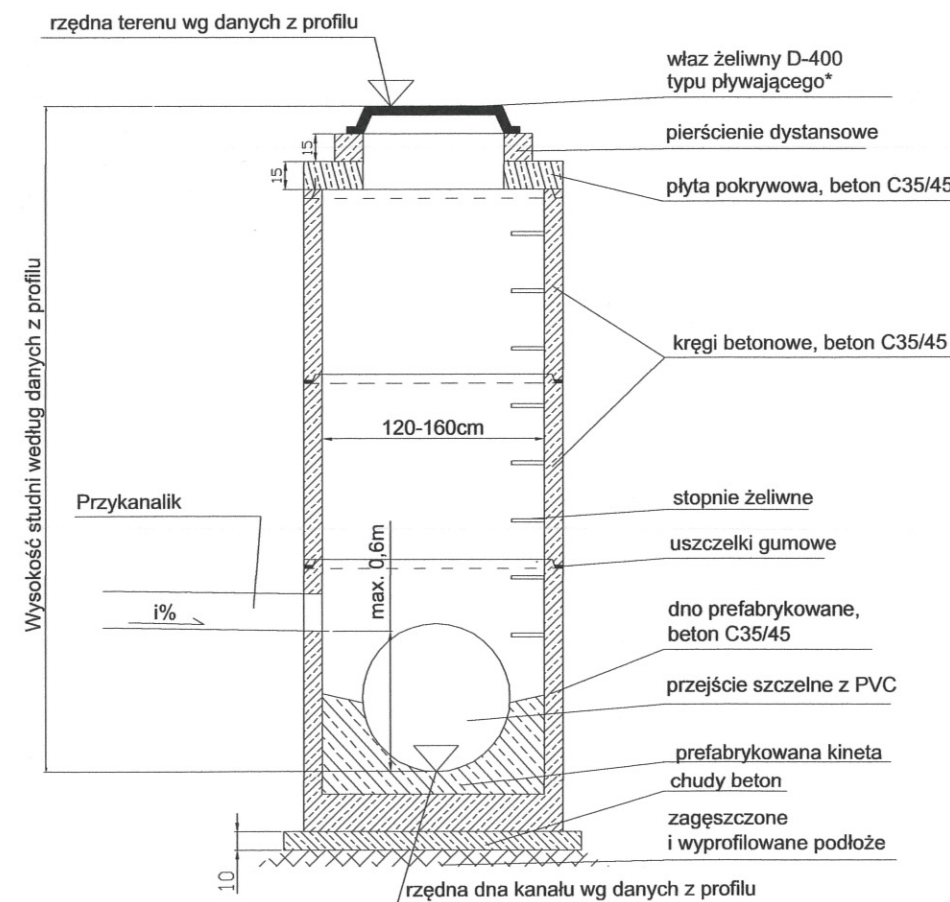

STUDNIE REWIZYJNE BEZ PIERŚCIENIA ODCIAŻAJĄCEGO

