


PRZEKRÓJ AA

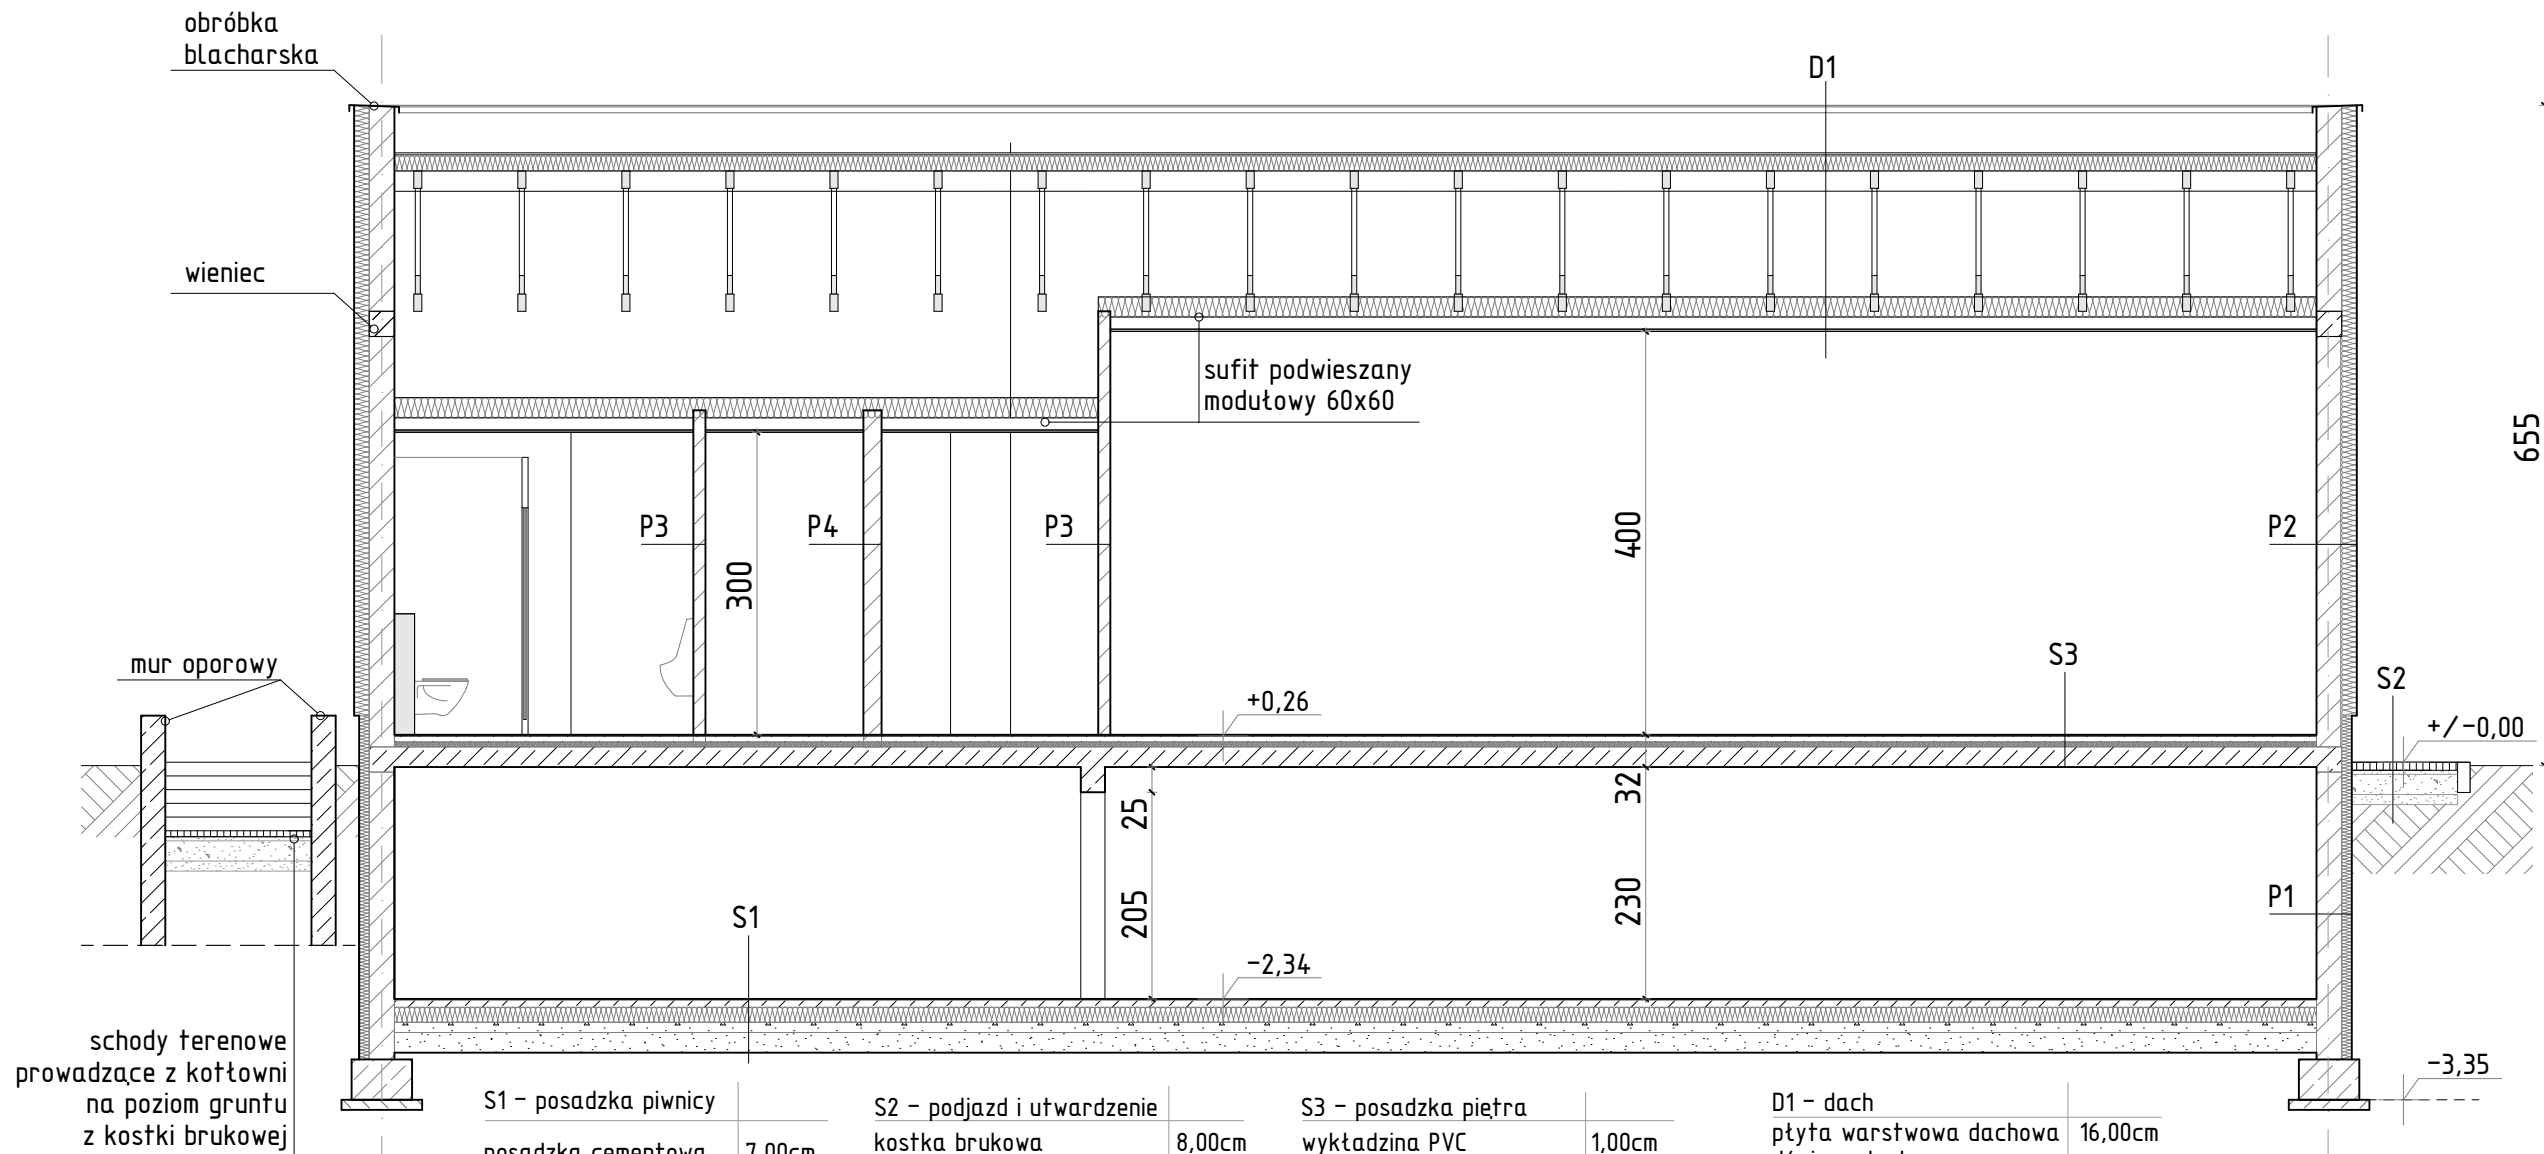

S1 – posadzka piwnicy	
posadzka cementowa	7,00cm
foila PE	
styropian	15,0cm
folia PE	
chudy beton	10,0cm
podsyпка piaskowa	20,0cm

S2 – podjazd i utwardzenie	
kostka brukowa	8,00cm
podsyпка	4,00cm
podbudowa	20,00
warstwa odsączająca	10,0cm
grunt rodzimy	

S3 – posadzka piętra	
wykładzina PVC	1,00cm
wylewka betonowa	6,00cm
foila PE	
styropian	4,00cm
folia PE	
płyta żelbetowa	20,0cm
tynk cementowo-wapienny	

D1 - dach	
plyta warstwowa dachowa	16,00cm
dzwigar dachowy	
wetna mineralna	20,00cm
profile stalowe do plyt gk	
paroizolacja	
plyta gk	1,20cm

P1 – ściana piwnicy	
folia kubetkowa	1,00cm
(płytki klinier. nad gr.)	
styropian twardy	10,0cm
hydroizolacja Dysperbit	
błoczek bet.	24,0cm
hydroizolacja Dysperbit	

P2 - ściana zewnętrzna	
tynk zewn. mineralny	1,00cm
styropian	15,00cm
Ytong	24,00cm
tynk wewn. cem.-wap.	1,5cm

P3 - ściana wewnętrzna	
tynek cem.-wap	1,50cm
YTONG 11,5	11,5cm
tynek cem.-wap.	1,50cm

P4 - ściana wewnętrzna	
tynek cem.-wap	1,50cm
SILKA 18	18,0cm
tynek cem.-wap.	1,50cm

jednostka projektowa:

Smart
Sławomir Martinek

ul. Odrodzenia 5, 47-470 Wojnowice

branża:
ARCHITEKTONICZNO-BUDOWLANA

zamawiający:	Powiat Raciborski
--------------	-------------------

Plac Stefana Okrzei 4
47-400 Racibórz

projektanci:
mgr inż. arch. Bernard Łopacz
upr. nr 171/91/OP

mgr inż. Kazimierz Kasztan
upr. nr 11/84

opracowanie: Martyna Dulski

temat:

**PROGRAM FUNKCJONALNO-
UŻYTKOWY BUDOWY I
MODERNIZACJI INFRASTRUKTURY
SPORTOWEJ WRAZ Z
ZAGOSPODAROWANIEM TERENU
II LICEUM OGÓLNOKSZTAŁCĄCEGO
IM. ADAMA MICKIEWICZA W
RACIBORZU**

ul. Kardynała Stefana Wyszyńskiego 3,
47-400 Racibórz; dz. nr 82, 83, 84, 465/81, 457/79

nazwa rysunku:

PRZEKRÓJ AA PROJEKTOWANEGO BUDYNKU

data:	skala:	nr rys.:	nr str.:
III 2024r.	1:75	A.1.4	