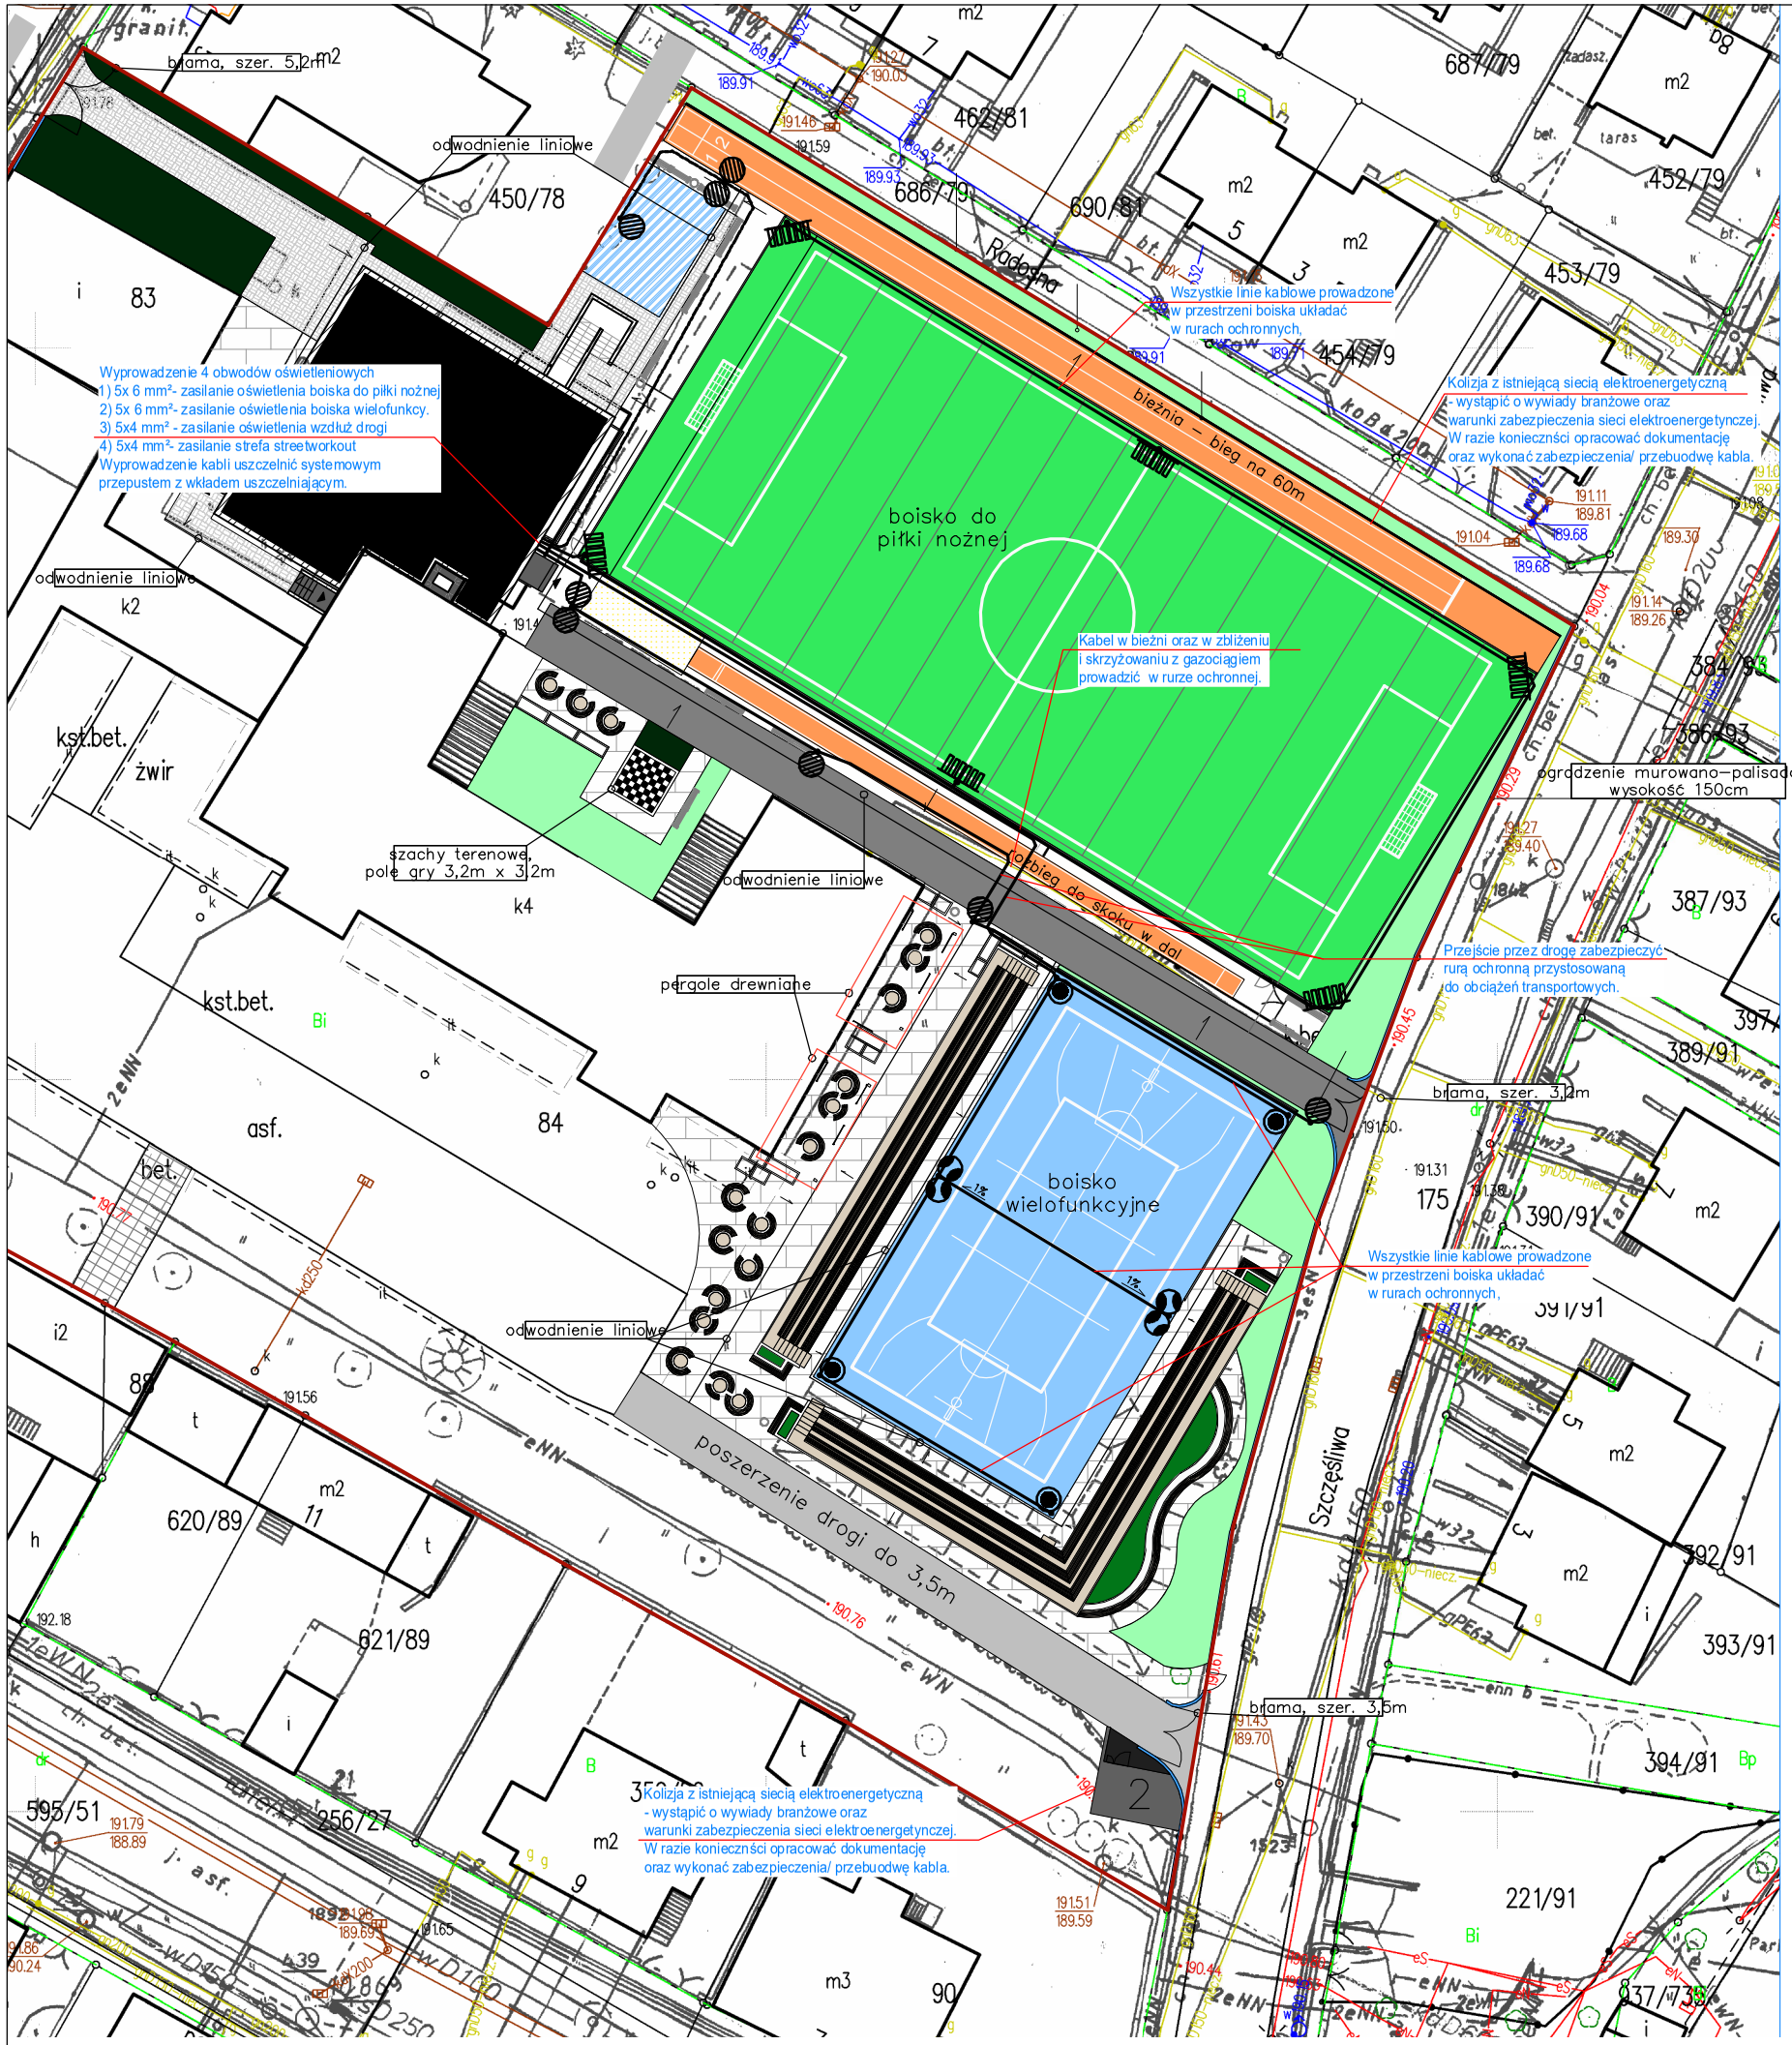

istniejące drogi – projektowana wymiana nawierzchni i poszerzenie do minimum 3,5m

projektowana rozbudowa budynku szkolnego

projektowana wiata śmietnikowa, murowana

boisko do gry w piłkę nożną nawierzchnia: sztuczna trawa

boisko wielofunkcyjne do gry w siatkówkę oraz koszykówkę nawierzchnia: poliuretan

szachy terenowe, powierzchnia: beton

bieżnie, powierzchnia: poliuretan

nawierzchnia bezpieczna powierzchnia: poliuretan

zeskocznia skoku w dal, piaskownica

donice drewniane lub betonowe

strefa street workout powierzchnia: gumowe maty przerostowe

pojedyncze i podwójne ławki ze stołami podstawa: beton, siedzisko i blat: drewno

trybuny konstrukcja: beton, siedzisko: drewno

powierzchnie utwardzone duże płyty chodnikowe 300cm x 150cm

powierzchnie utwardzone kostka betonowa gr. 6cm

odwodnienia liniowe

kwietniki, klomby

ławki podstawa: beton, siedzisko: drewno

kosze na śmieci, wykończenie: drewno

Oprawa 59 W/ 6799 lm, kolor 4000 K, Ra>70, LCLO (tq25stC)=100000 h, IK08- zamontowana na wysokości 4 m

2x oprawa 81 W/ 9997 lm, kolor 4000 K, Ra>70, LCLO (tq25stC)=100000 h, IK08- zamontowana na wysokości 8 m

6x oprawa 128 W/ 15000 lm, kolor 4000 K, Ra>70, LCLO (tq25stC)=100000 h, IK08- zamontowana na wysokości 15 m

1x oprawa 128 W/15000 lm, kolor 4000 K, Ra>70, LCLO (tq25stC)=100000 h, IK08- zamontowana na wysokości 8 m

UWAGA!
Zlecić wywiady oraz nadzory branżowe.
Stosować się do uwag zawartych w opisie.
Na etapie projektu zweryfikować dobór opraw oraz wysokości ich montażu.
Wszystkie słupy w obszarze boisk zabezpieczyć stosowanymi matami/ gąbkami, których celem jest ochrona użytkowników obiektu przed urazami.

jednostka projektowa:

smart
sławomir martinek
ul. Odrodzenia 5, 47–470 Wojnowice

branża:
ARCHITEKTONICZNA

zamawiający:
Powiat Raciborski
Plac Stefana Okrzei 4
47–400 Racibórz

projektanci:
mgr inż. Krzysztof Wydra
upr. nr SLK/9711/PWBE/21

temat:
PROGRAM FUNKCJONALNO–UŻYTKOWY BUDOWY I MODERNIZACJI INFRASTRUKTURY SPORTOWEJ WRAZ Z ZAGOSPODAROWANIEM TERENU II LICEUM OGÓLNOKSZTAŁCĄCEGO IM. ADAMA MICKIEWICZA W RACIBORZU

ul. Kardynała Stefana Wyszyńskiego 3,
47–400 Racibórz; dz. nr 82, 83, 84, 465/81, 457/79

nazwa rysunku:
Projekt zagospodarowania terenu (branża elektryczna)– koordynacja

data:	skala:	nr rys.:	nr str.:
III 2024r.	1:120	E–4.1	