Województwo: **śląskie**

Powiat: **raciborski**

Jednostka ewidencyjna: **241101_1 Racibórz**

Obręb ewidencyjny: **3 MIEDONIA**

Godlo mapy: **6.126.22.05.4.3**

Nr kancelaryjny: SG.6642.1.1821.2022

STAROSTA RACIBORSKI
Plac Stefana Okrzei 4
47-400 RACIBÓRZ

KOPIA MAPY ZASADNICZEJ

Skala 1:500

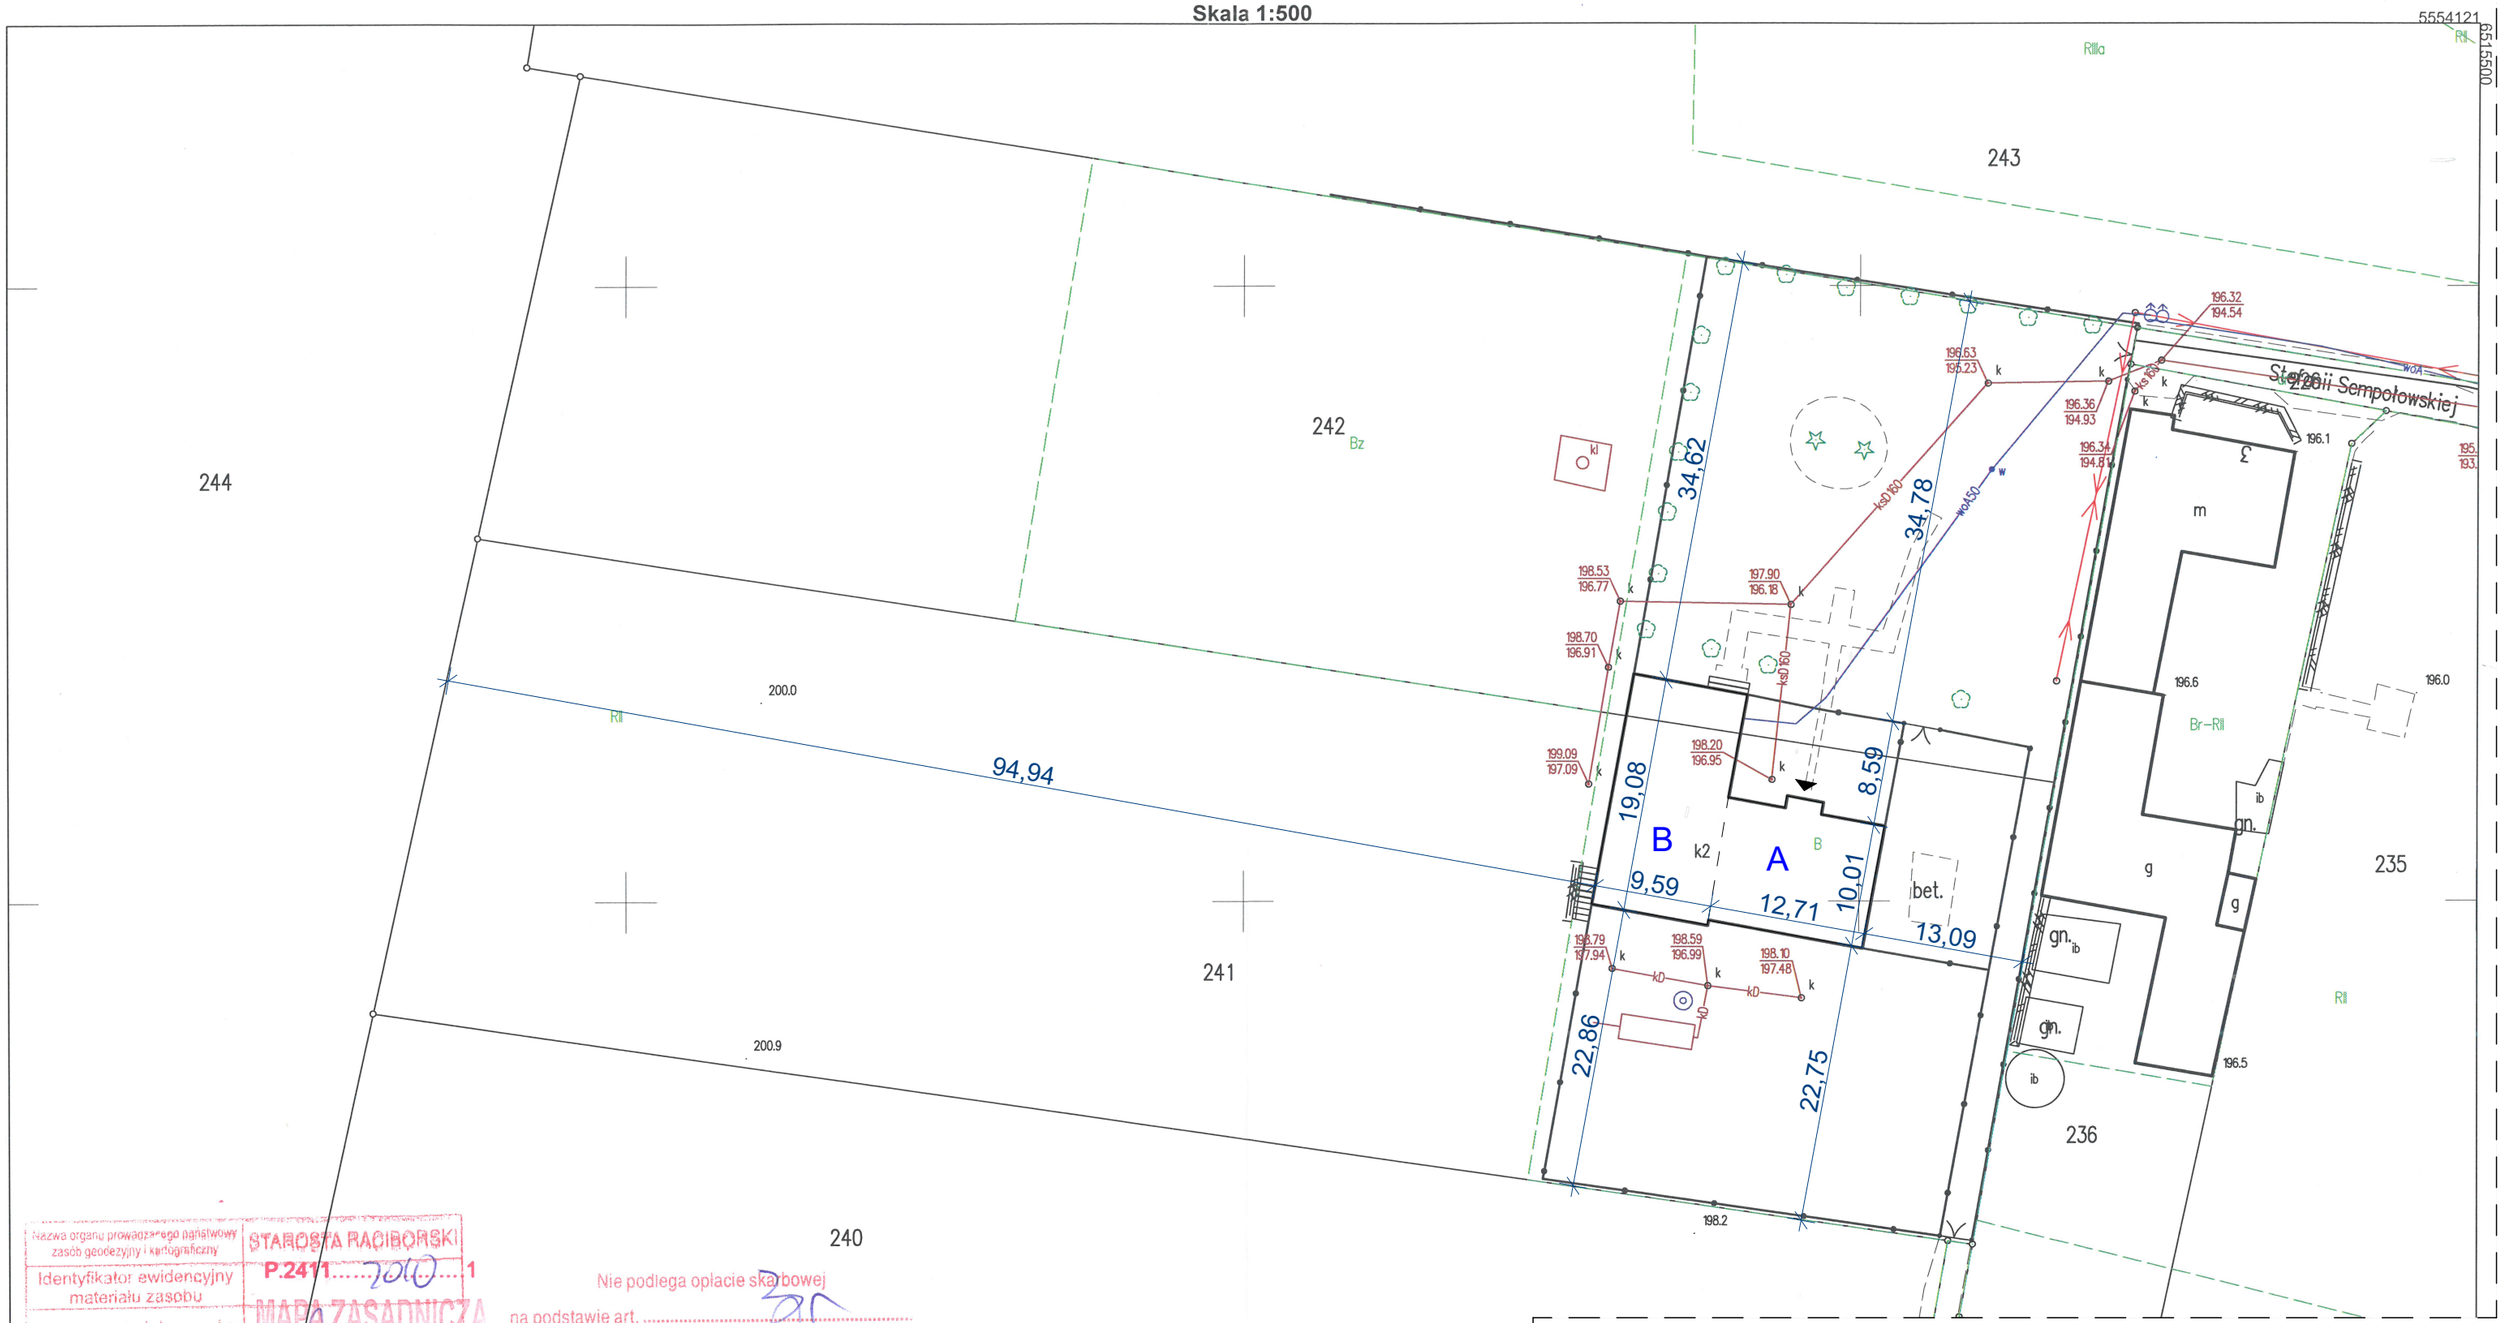

Nazwa organu prowadzącego państwowy zasób geodezyjny i kartograficzny	STAROSTA RACIBORSKI
Identyfikator ewidencyjny materiału zasobu	P.2411.....2010.....1
Nazwa materiału zasobu	MAPA ZASADNICZA
Data wykonania kopii materiału zasobu	12. 10. 2022
Data, nazwisko i podpis osoby reprezentującej organ	z up. STAROSTY

Przemysław Wilczyński
INSPEKTOR
w Wydziale Geodezji

Nie podlega opłacie skarbowej
na podstawie art. .....
ustawy z dnia 16. 11. 2006 r. o opłacie skarbowej
(t.j. Dz. U. z 2021 r. poz. 1923) z późn. zm.
12. 10. 2022
Przemysław Wilczyński
(data, imię i nazwisko, podpis, stanowisko służbowe pracownika)
INSPEKTOR

UWAGA
1) Wszystkie prace wykonać zgodnie ze sztuką budowlaną oraz obowiązującymi normami.
2) W razie wystąpienia problemów nie objętych opracowaniem, należy skontaktować się z projektantem.
3) Rzut należy rozpatrywać łącznie z przekrojem, szczegółem oraz opisem.
4) Przed przystąpieniem do robót budowlanych należy sprawdzić wymiary oraz ilości na miejscu budowy.

PRACOWNIA PROJEKTOWA
ARCHIDOM
Maciej Łopacz
ul. Środkowa 5, 47-400 Racibórz

Tytuł rysunku: - Zagospodarowanie działki

Tytuł projektu: DOSTOSOWANIE KLATEK SCHODOWYCH BUDYNKU MIESZCZĄCEGO DOM DLA MATEK Z DZIEĆMI MAJA

Inwestor: Starostwo Powiatowe w Raciborzu, Plac Okrzei 4, 47-400 Racibórz

Lokalizacja: 47-400 Racibórz, ul. Stefanii Sempołowskiej 5, Nr działek: 241, 242

Projektant: mgr inż. arch. Bernard Łopacz, Nr 171/91/OP

Opracownie: inż. arch. Łukasz Lorenc | Data: Październik 2022 | Skala: 1:500 | Format: A3

Nr rys: A.01