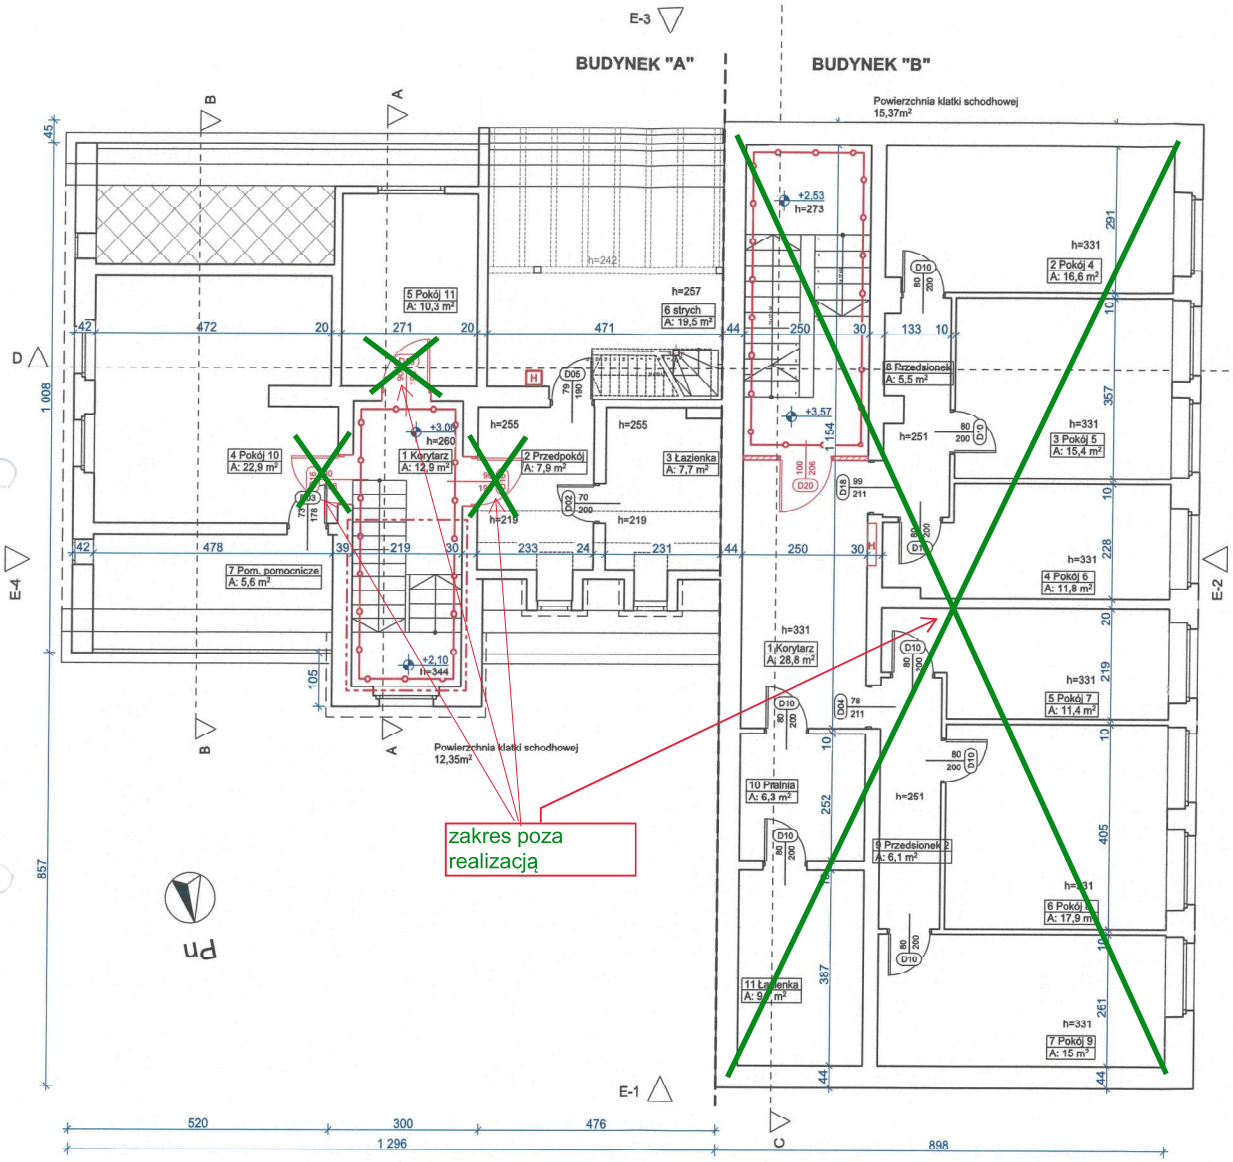

LEGENDA

- Istniejące drzwi
- Istniejące okno
- Istniejące okno
- Projektowana wymiana drzwi na drzwi o klasie odporności ogniowej EIS30 z zachowaniem istniejących otworów, bez wymiany nadproży
- Projektowana ścianka silikatowa gr 8cm wydzielająca pożarowo klatkę schodową o odporności EI60
- Projektowane zamurowanie okienka podawczego

pożarowe wydzielenie klatek schodowych:

Budynek A:
- Zabezpieczenie stropów klatki schodowej płytami ppoż. o gr. 1cm (parter + piętro) zapewniając odporność ogniową EI30
- Oczyszczenie schodów z instniejącej farby odkrywając drewno i zabezpieczyć do stopnia trudnozapalności certyfikowanymi środkami ogniochronnymi.
- Wprowadzenie klapy oddymiającej klatkę schodową
- [redacted]

Budynek B:
- [redacted]
- Zabezpieczenie drewnianej konstrukcji dachu nad klatką schodową do stonia NRO
- [redacted]

Zestawienie pomieszczeń INWENTARYZACJA

Kondygnacja	Kategoria strefy	Nr	Nazwa pomieszczenia	Powierzchnia
Poziom -1				
	Budynek "A"	1	Korytarz	12,1
	Budynek "A"	2	Pom. piwniczne 1	21,7
	Budynek "A"	3	Pom. piwniczne 2	21,8
	Budynek "A"	4	Pom. piwniczne 3	15,9
				71,5 m²
	Budynek "B"	1	Korytarz	13,5
	Budynek "B"	2	Pom. piwniczne 1	6,0
	Budynek "B"	3	Kotłownia	33,8
	Budynek "B"	4	Skład opału	14,9
				68,2 m²
Poziom 0				
	Budynek "A"	1	Korytarz	9,1
	Budynek "A"	2	Biuro	21,7
	Budynek "A"	3	Pom. pomocnicze	16,0
	Budynek "A"	4	Bawialnia	21,9
	Budynek "A"	5	Kuchnia	16,1
	Budynek "A"	6	Zmywalnia	5,6
	Budynek "A"	7	Jadalnia	15,9
				106,2 m²
	Budynek "B"	1	Korytarz	43,5
	Budynek "B"	2	Pokój 1	15,4
	Budynek "B"	3	Jadalnia	33,5
	Budynek "B"	4	Przedsionek	3,3
	Budynek "B"	5	Pokój 2	19,2
	Budynek "B"	6	Pokój 3	12,9
	Budynek "B"	7	Łazienka	14,8
				142,6 m²
Poziom +1				
	Budynek "A"	1	Korytarz	12,9
	Budynek "A"	2	Przedpokój	7,9
	Budynek "A"	3	Łazienka	7,7
	Budynek "A"	4	Pokój 10	22,9
	Budynek "A"	5	Pokój 11	10,3
	Budynek "A"	6	strych	19,5
	Budynek "A"	7	Pom. pomocnicze	5,6
				86,8 m²
	Budynek "B"	1	Korytarz	28,8
	Budynek "B"	2	Pokój 4	16,6
	Budynek "B"	3	Pokój 5	15,4
	Budynek "B"	4	Pokój 6	11,8
	Budynek "B"	5	Pokój 7	11,4
	Budynek "B"	6	Pokój 8	17,9
	Budynek "B"	7	Pokój 9	15,0
	Budynek "B"	8	Przedsionek	5,5
	Budynek "B"	9	Przedsionek 2	6,1
	Budynek "B"	10	Pralnia	6,3
	Budynek "B"	11	Łazienka	9,7
				144,5 m²
Poddasze				
	Budynek "A"	1	Poddasze	71,3
				71,3 m²
	Budynek "B"	1	Korytarz	10,8
	Budynek "B"	2	poddasze	131,8
				142,6 m²
				833,7 m²

UWAGA
1) Wszystkie prace wykonać zgodnie ze sztuką budowlaną oraz obowiązującymi normami.
2) W razie wystąpienia problemów nie objętych opracowaniem, należy skontaktować się z projektantem.
3) Rzut należy rozpatrywać łącznie z przekrojem, szczegółem oraz opisem.
4) Przed przystąpieniem do robót budowlanych należy sprawdzić wymiary oraz ilości na miejscu budowy.

PRACOWNIA PROJEKTOWA
ARCHIDOM
Maciej Łopacz
ul. Środkowa 5, 47-400 Racibórz

Projektant: mgr inż. arch. Bernard Łopacz Nr 17/01/OP

Tytuł rysunku: **Stan projektowany - Rzut piętro**

Tytuł projektu: DOSTOSOWANIE KLATEK SCHODOWYCH BUDYNKU MIESZCZĄCEGO DOM DLA MATEK Z DZIEĆMI MAJA

Inwestor: Starostwo Powiatowe w Raciborzu, Plac Okrzei 4, 47-400 Racibórz

Lokalizacja: 47-400 Racibórz, ul. Stefanii Sempołowskiej 5, Nr działek: 241, 242

Opracownie: inż. arch. Łukasz Lorenc | Data: Październik 2022 | Skala: 1:100 | Format: A3

Nr rys: A.13