

A - prace od strony podłogi stropu

- rozbiorcza istn. wykładzin
- rozbiorcza podłogi z desek
- montaż podłogi z płyt OSB trudnozapalnych
- ułożenie podłogi z płyt ogniochronnych
- montaż wykładziny obiektowej

B - prace od strony sufitu

- montaż okładziny z płyt ogniochronnych na stelażu


C - prace od strony sufitu

- demontaż okładzin skosów i sufitu
- usunięcie poli paroszczelnej
- malowanie konstrukcji dachowej do NRO
- montaż nowej wełny mineralnej
- montaż folii paroszczelnej
- montaż okładziny z płyt ogniochronnych
- malowanie

UWAGA

- 1) Wszystkie prace wykonać zgodnie ze sztuką budowlaną oraz obowiązującymi normami.
- 2) W razie wystąpienia problemów nie objętych opracowaniem, należy skontaktować się z projektantem.

- 3) Rzut należy rozpatrywać łącznie z przekrojem, szczegółem oraz opisem.
- 4) Przed przystąpieniem do robót budowlanych należy sprawdzić wymiary oraz ilości na miejscu budowy.

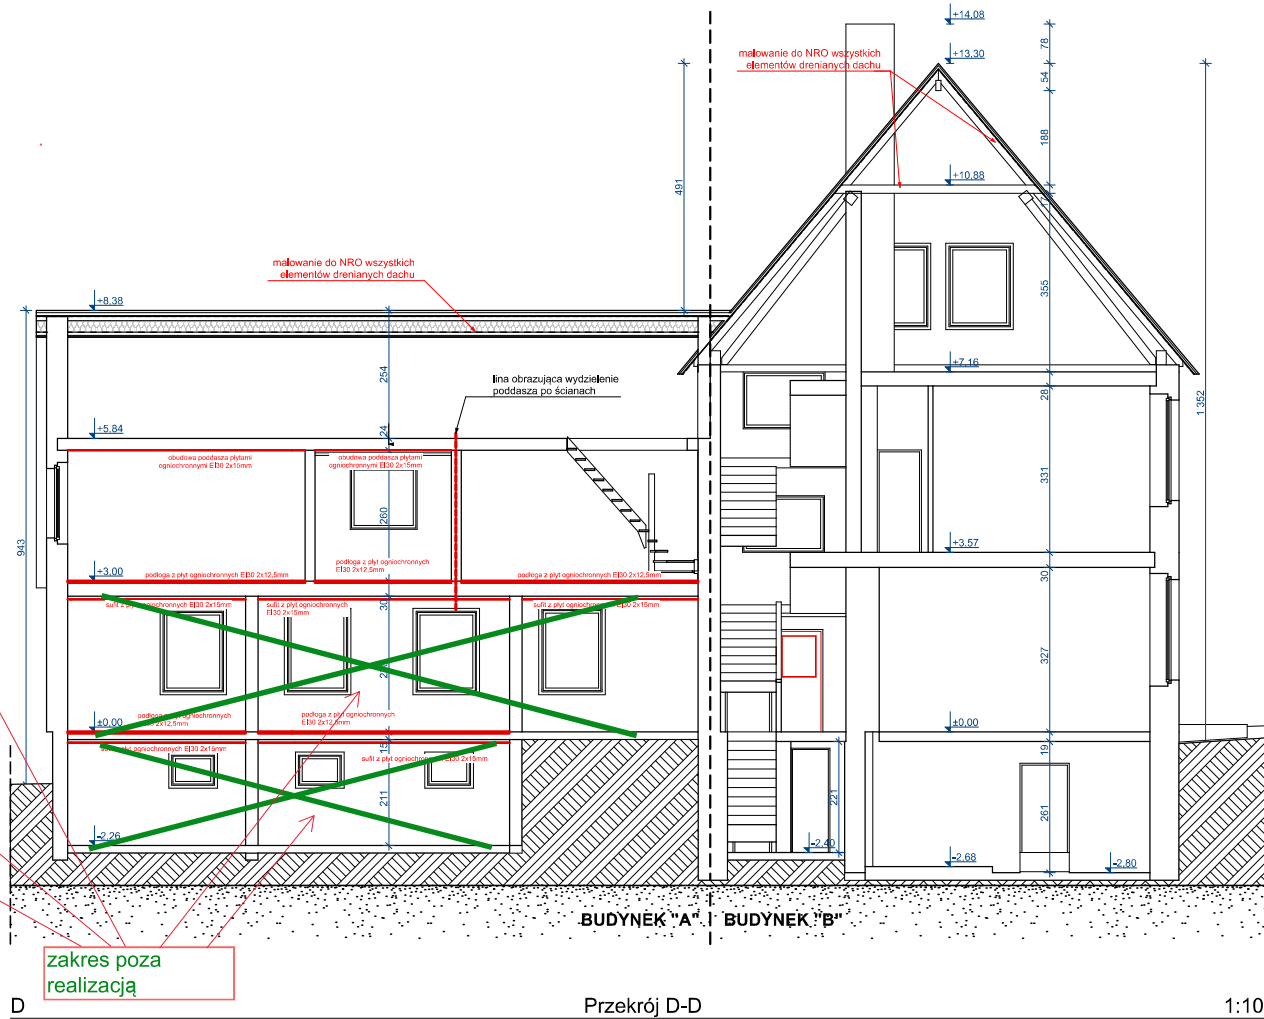

D - prace od strony podłogi stropu

- rozbiorcza istn. wykładzin
- rozbiorcza podłogi z płyt OSB
- rozbiorcza podłogi z desek
- montaż podłogi z płyt OSB trudnozapalnych
- montaż płyt podłogowych ogniochronnych
- montaż wykładziny obiektowej

E - prace od strony sufitu

- montaż okładziny z płyt ogniochronnych na stelażu

Jednostka projektowa: ARCHIDOM ul. Śródkowa 5, 47-400 Racibórz		Tytuł rysunku: Stan projektowany - Przekrój D-D i B-B	
Projektant: mgr inż. arch. Bernard Łopacz Nr 1710110P		Tytuł projektu: DOSTOSOWANIE STROPÓW I DACHU BUDYNKU MIESZCZĄCEGO DOM DLA MATEK Z DZIEĆMI MAJA	
Inwestor: Starostwo Powiatowe w Raciborzu Plac Okrzei 4, 47-400 Racibórz		Lokalizacja: 47-400 Racibórz ul. Stefani Sempolowskiej 5 Nr działek: 241, 242	
Opracowanie inż. arch. Łukasz Lorenc		Data: grudzień 2023	
Skala: 1:100		Format: A3	
		Nr rys: A.5	