

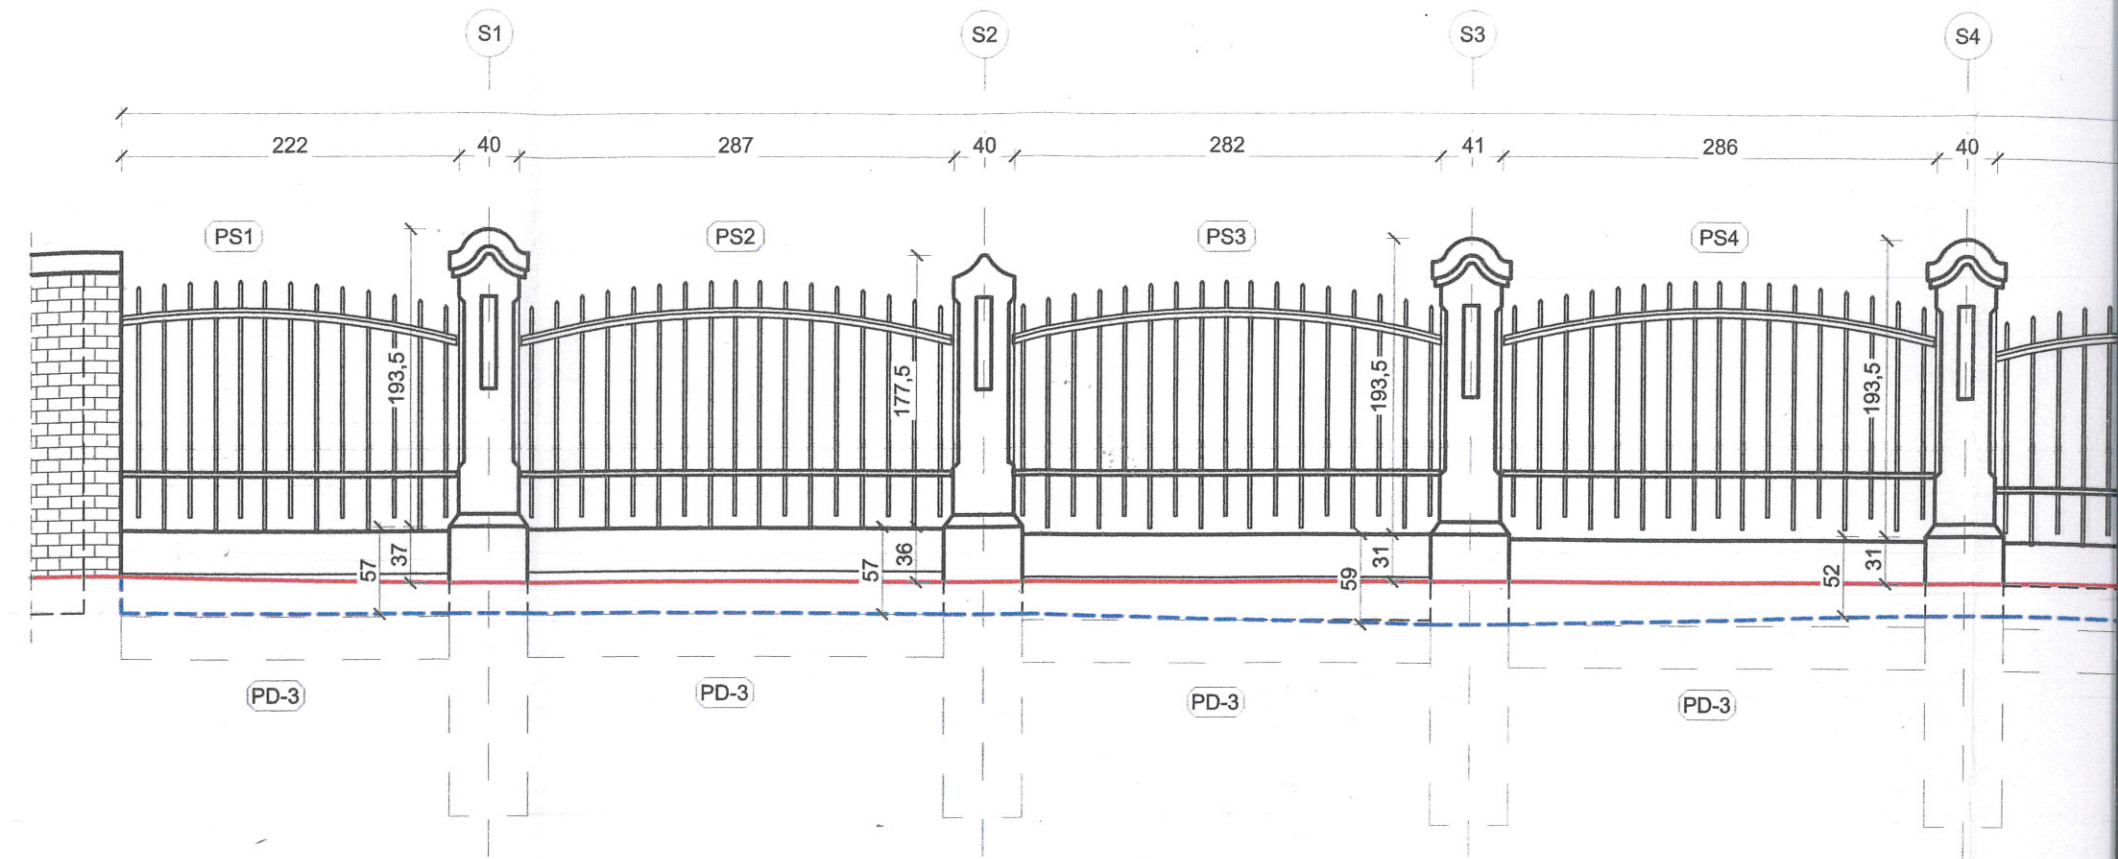


PRZEKRÓJ A-A
SŁUP S7 - inwentaryzacja
skala 1:20


uwaga: słupki żelbetowe puste w środku od S1 do S9
wykazują odchylenie od pionu

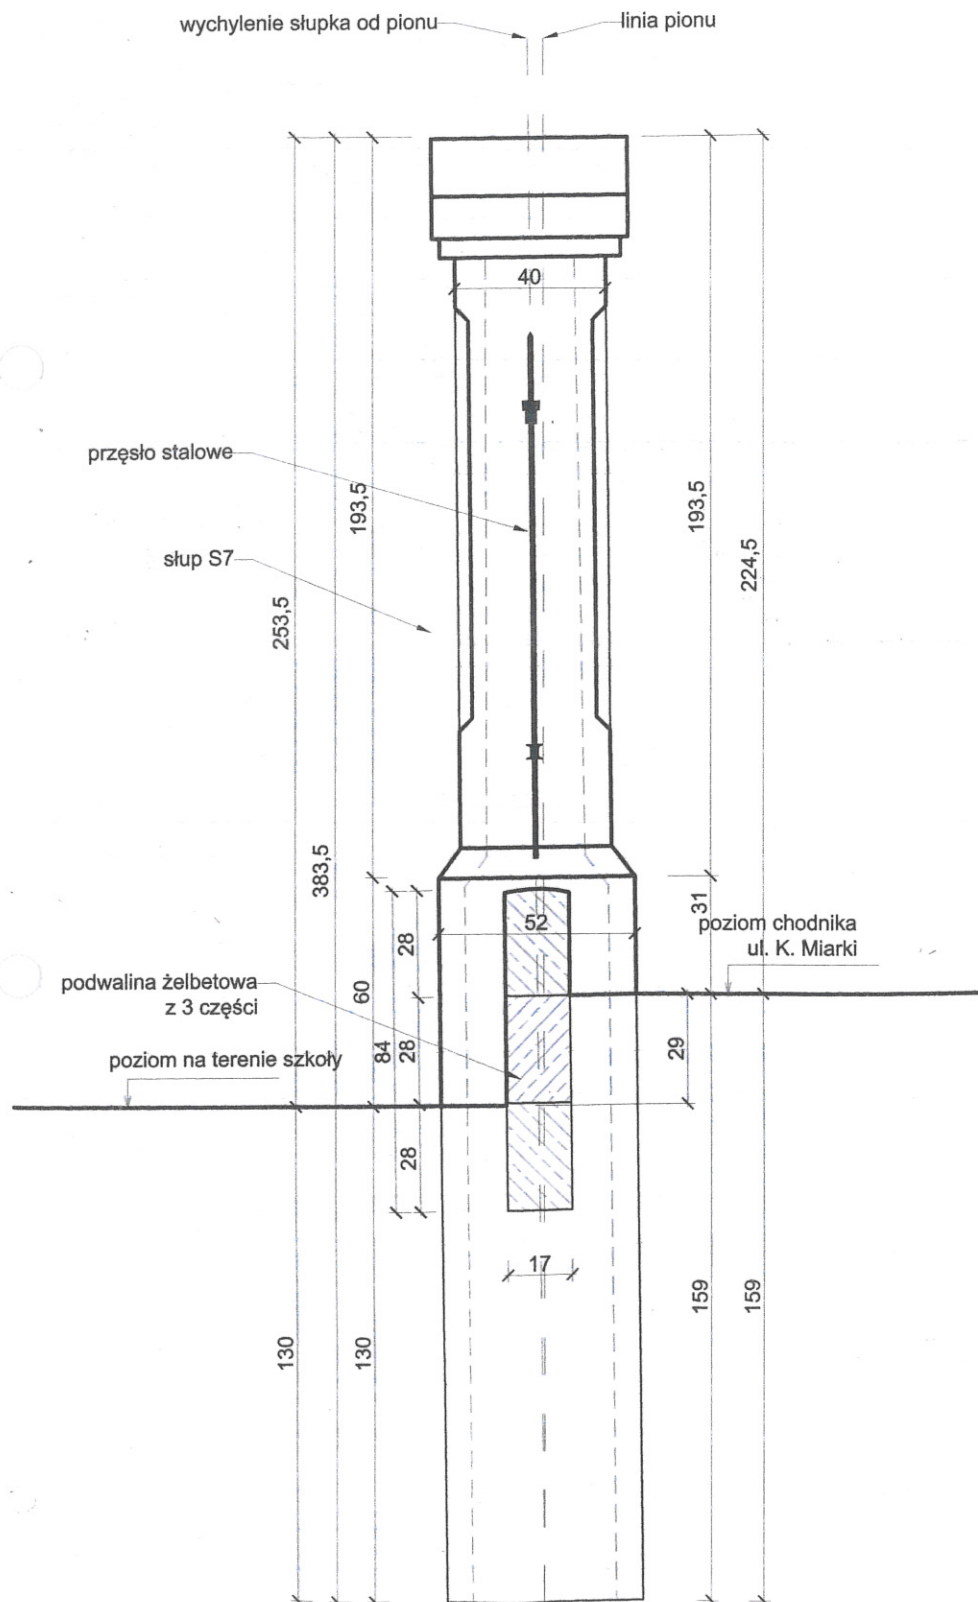


WIDOK OGRODZENIA OD UL. KAP.
skala

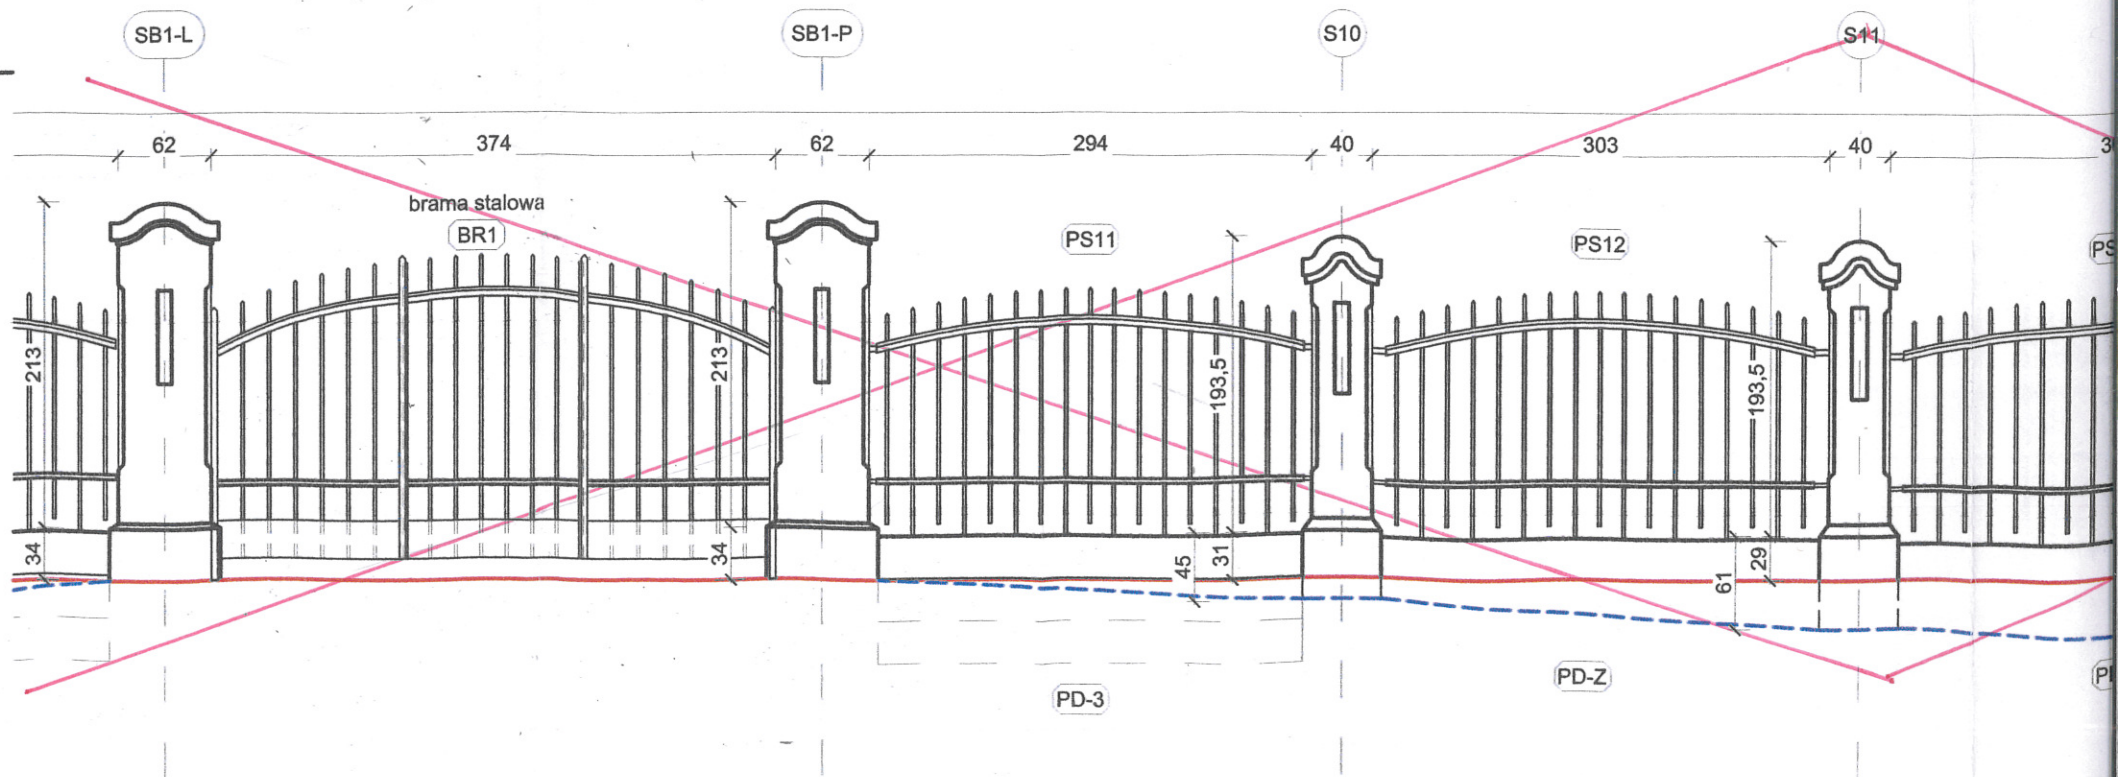

WIDOK OGRODZENIA OD UL. KAROLA MIARKI cz.1z2 - inwentaryzacja
skala 1:50

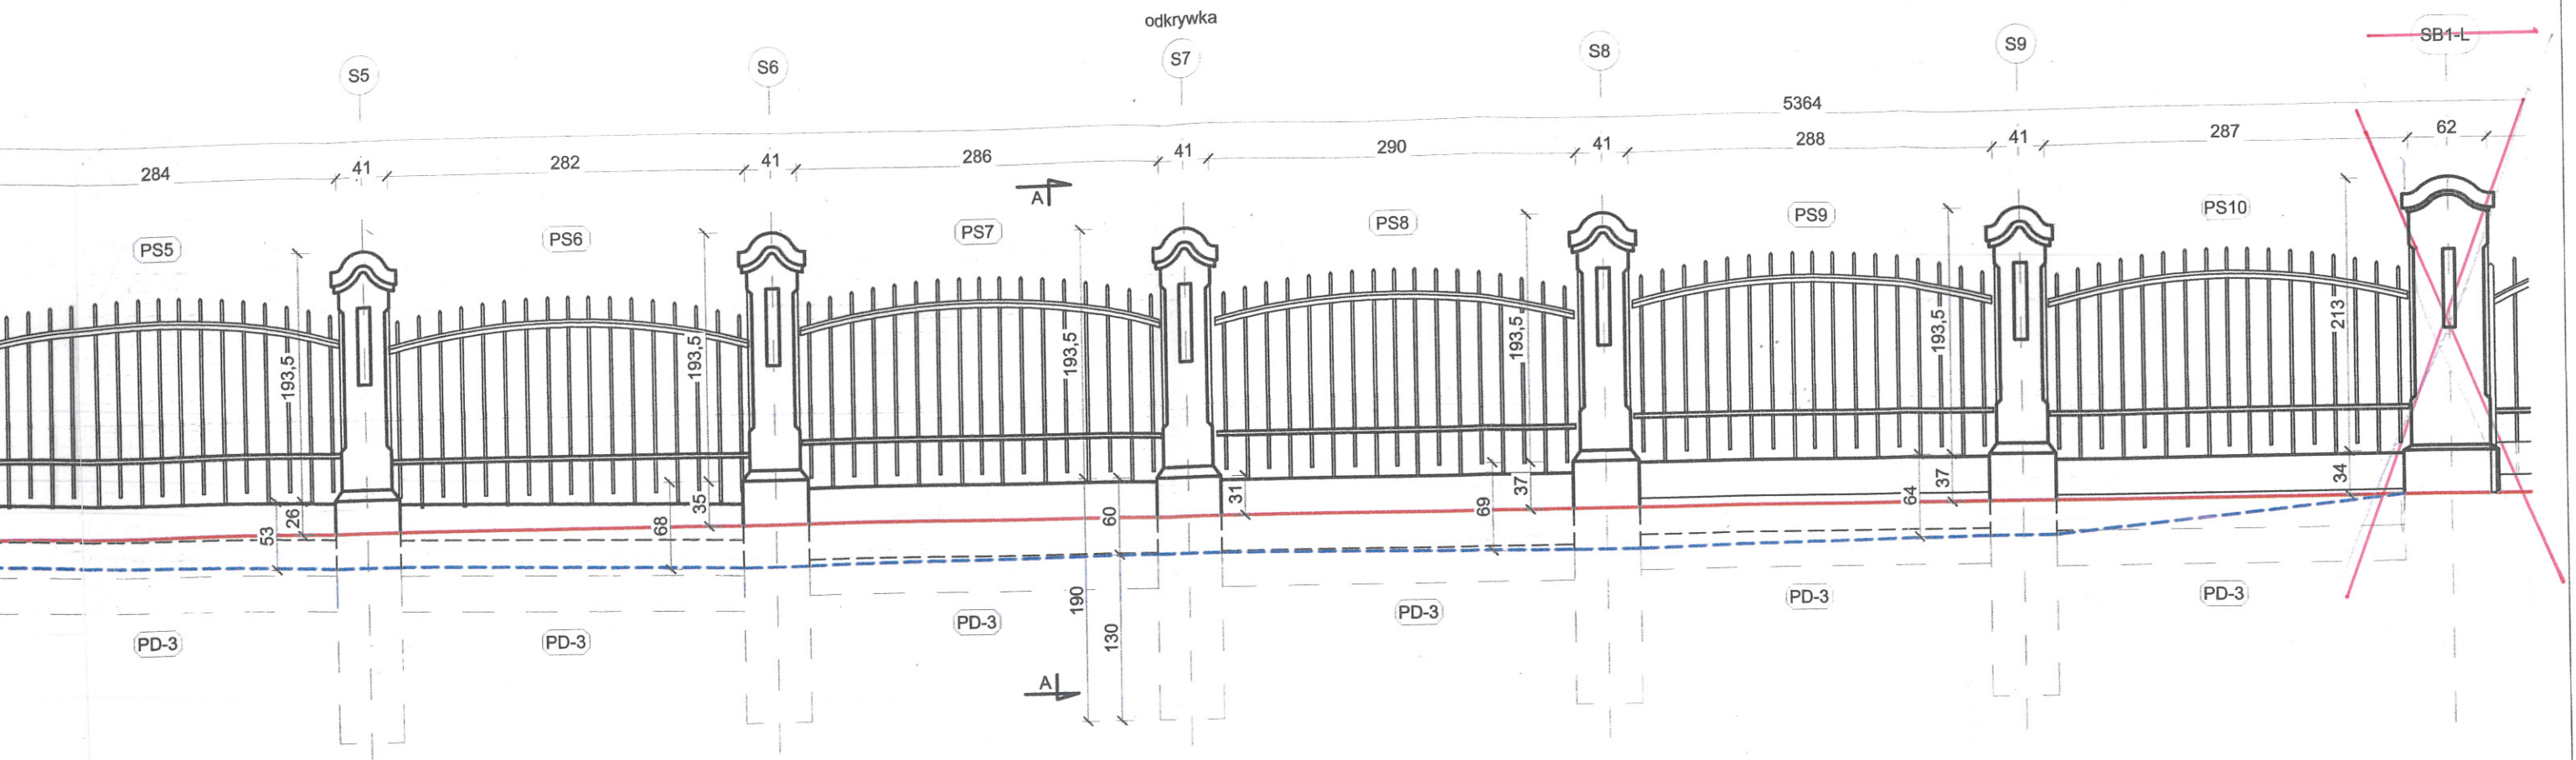

UL. KAROLA MIARKI cz.2z2 - inwentaryzacja
skala 1:50

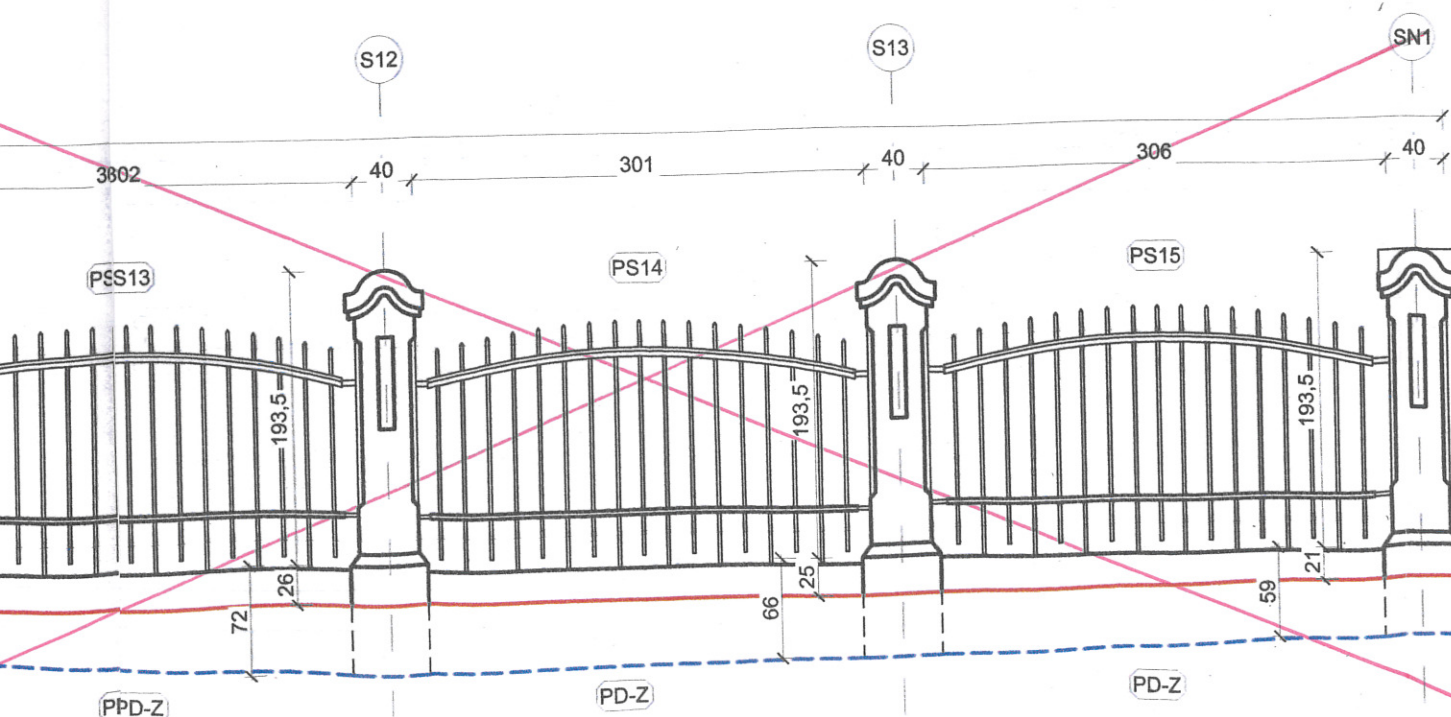

LEGENDA

- S10 numer słupka ogrodzenia
- SN1 numer słupka ogrodzenia narożnego
- SB1-L numer słupka bramnego L- lewy, P- prawy
- PS15 numer przesła stalowego ogrodzenia
- BR1 numer bramy
- PD-3 podwalina żelbetowa składająca się z trzech części
- PD-Z podwalina żelbetowa w całości jako 1 element

- linia terenu przed ogrodzeniem - od ul. Miarki
- - - linia terenu za ogrodzeniem - od terenu szkoły

UWAGA OGRODZENIE OD ul. MIARKI:

1. Słupki ogrodzenia żelbetowe:
 - puste w przekroju o grubości ścianki 7 cm - słupki od S-1 do S-9
 - pełne w przekroju - słupki od S10 do S13 i SN-1, słupki SB1-L i SB1-P
2. Słupki o charakterze ozdobnym. Słupki od S10 do S13 oraz SN-1 - nie posiadają prostokątnych wgłębień wykonanych w trzonie słupa od strony terenu szkoły
3. Słupek SN-1 posiada narożną czapę betonową
4. W płocie występują oryginalne przesła stalowe
5. W części ogrodzenia występują podwaliny żelbetowe złożone z 3 elementów, w pozostałej części występuje podwalina żelbetowa w całości jako 1 element
6. Brama BR1 - jest oryginalną bramą

Tytuł rysunku:

**Widok ogrodzenia od ul. Karola Miarki
- inwentaryzacja**

Tytuł projektu: *Przebudowa ogrodzenia terenu Zespołu Szkół
Ogólnokształcących nr 1 w Raciborzu od strony ul.
Karola Miarki i ul. Jana Kasprzowicza*

Adres obiektu budowlanego: *ul. Karola Miarki i ul. Jana Kasprzowicza w rejonie posesji i L.O. w Raciborzu*

Inwestor: *Zespół Szkół Ogólnokształcących nr 1
ul. Jana Kasprzowicza 11
47-400 Racibórz*

Projektant główny architekt:
mgr inż. arch. Bernard Łopacz
nr upr. 171/91/OP

Projektant konstruktor:

Opracował:
mgr inż. Piotr Szlufcik

Sprawdzający konstruktor:

Rys. nr:

2

Branża:
architektura
i konstrukcja

Stadium:
proj.
wykonawczy

Data:
23.11
2021

Jednostka projektowa:

PRACOWNIA PROJEKTOWA
ARCHIDOM
Bernard Łopacz
ul. Śródkowa 5, 47-400 Racibórz