




**PROSTOWANIE
SŁUPA DO PIONU**
- projekt
skala 1:50

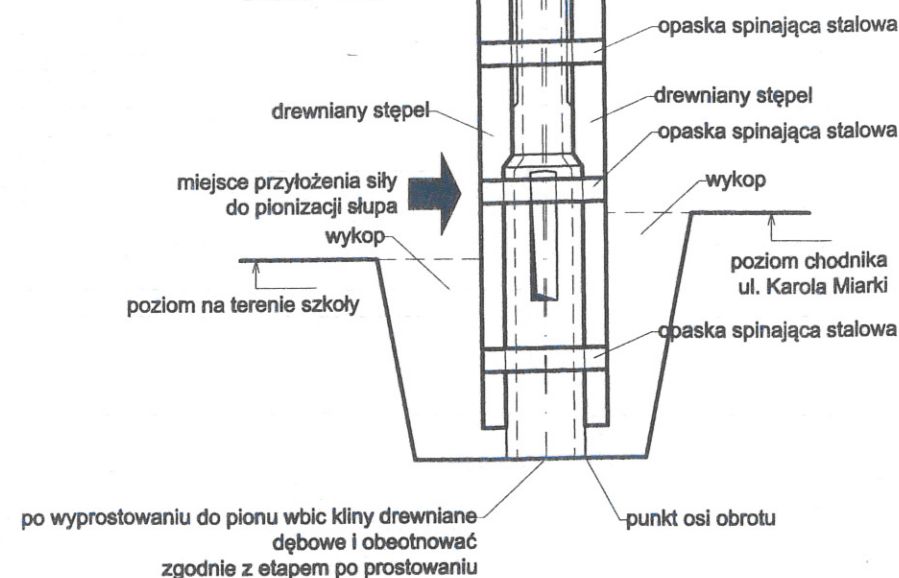

**OBETONOWANIE SŁUPA
PO WYKONANIU
PROSTOWANIA**
SŁUPA - projekt
skala 1:20

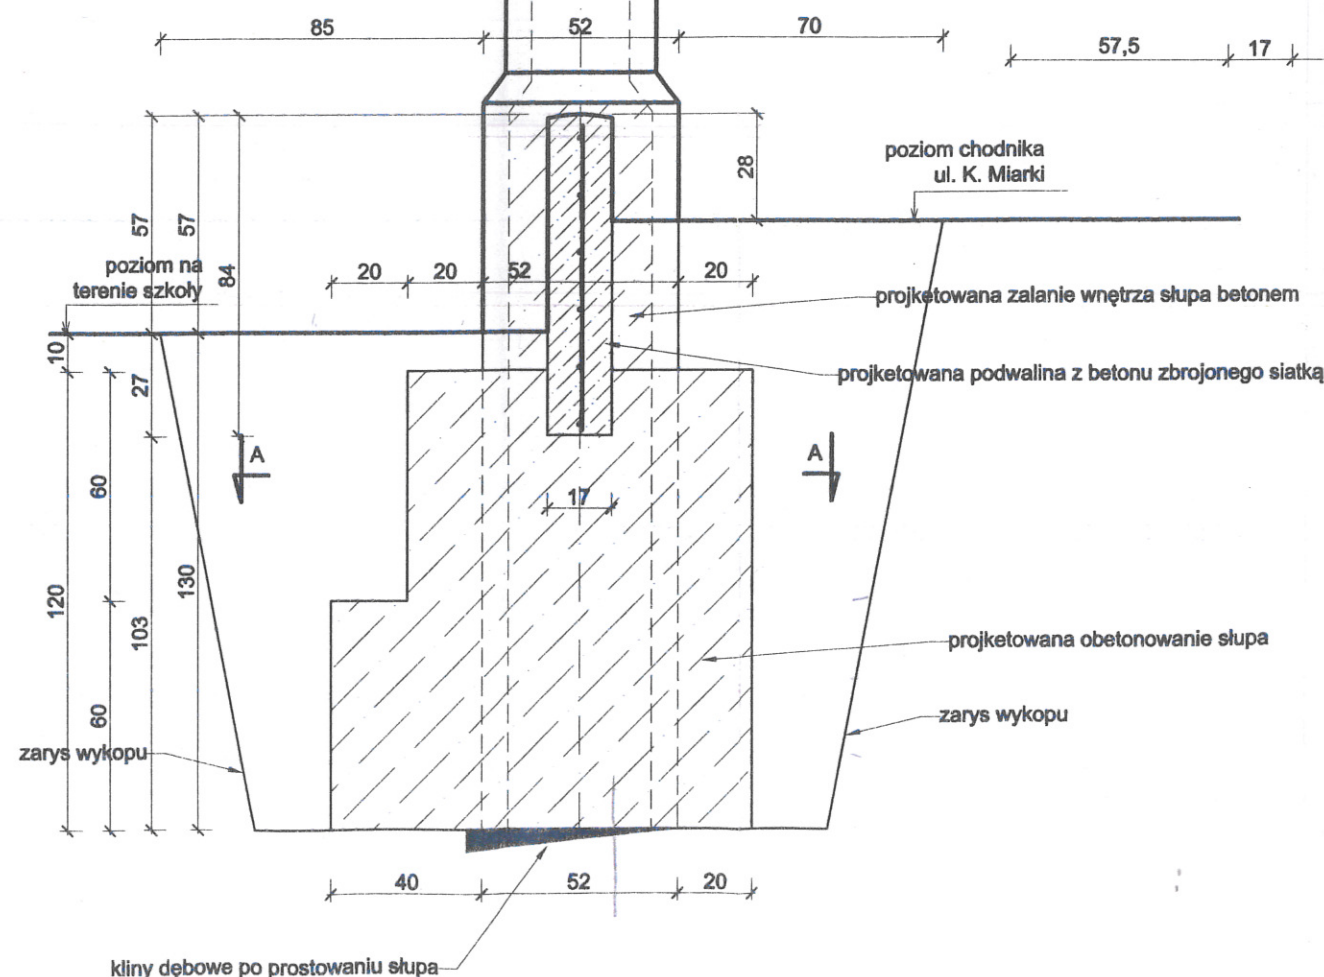

PRZEKRÓJ A-A
skala 1:20

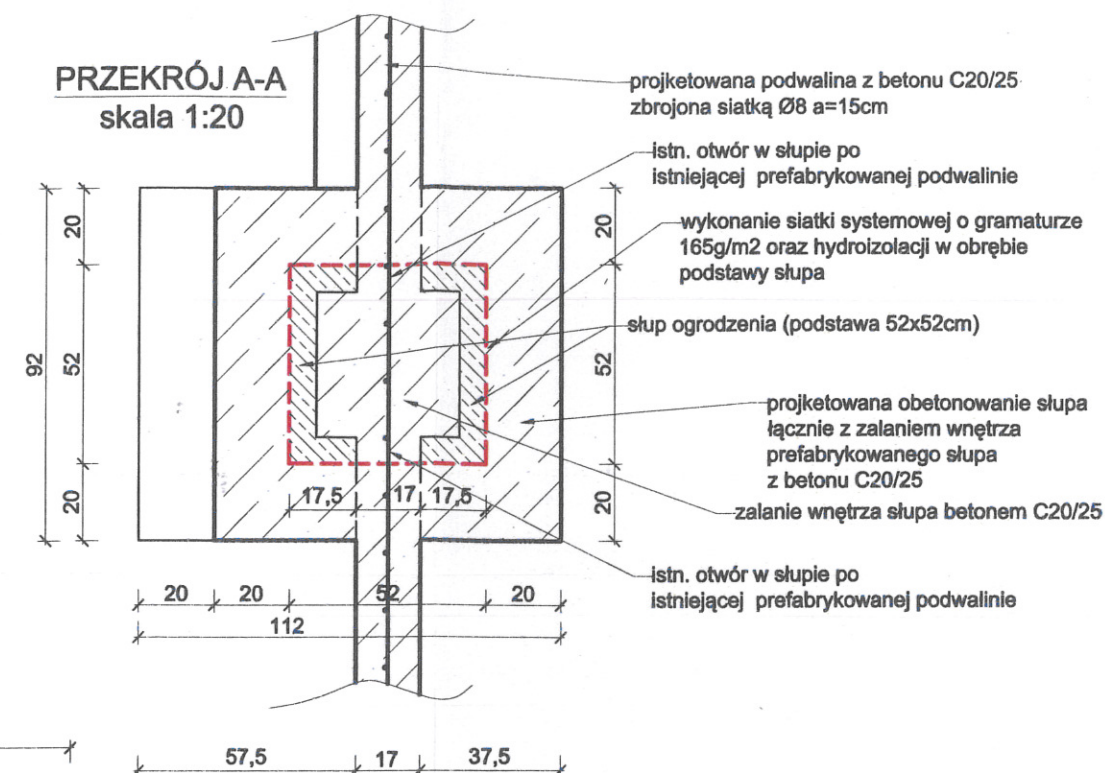

UWAGA OGRODZENIE OD ul. Karola Miarki

1. Słupki od S1 do S9 - słupki żelbetowe puste w środku są odchylone od pionu w kierunku do terenu szkoły
2. Dla powyższych słupków należy przeprowadzić ich pionizację (ponowne ustawienie słupka do pionu)

Tytuł rysunku: <i>Prostowanie do pionu słupów. Obetonowanie słupów, podwaliny - projekt</i>		
Tytuł projektu: <i>Przebudowa ogrodzenia terenu Zespołu Szkół Ogólnokształcących nr 1 w Raciborzu od strony ul. Karola Miarki i ul. Jana Kasprzowicza</i>		
Adres obiektu budowlanego: <i>ul. Karola Miarki i ul. Jana Kasprzowicza w rejonie posesji I L.O. w Raciborzu</i>		
Inwestor: <i>Zespół Szkół Ogólnokształcących nr 1 ul. Jana Kasprzowicza 11 47-400 Racibórz</i>		
Projektant główny architekt: mgr inż. arch. Bernard Łopacz nr upr. 171/91/OP		Projektant konstruktor: 
Opracował: mgr inż. Piotr Szlufcik		Sprawdzający konstruktor: 
Rys. nr: 6	Branża: architektura i konstrukcja	Jednostka projektowa: PRACOWNIA PROJEKTOWA  ARCHIDOM Bernard Łopacz ul. Środkowa 5, 47-400 Racibórz
	Stadium: proj. wykonawczy	
	Data: 23.11 2021	
Skala: 1:20 1:50		