



Mostek P-2 - Rzut z góry skala 1:100

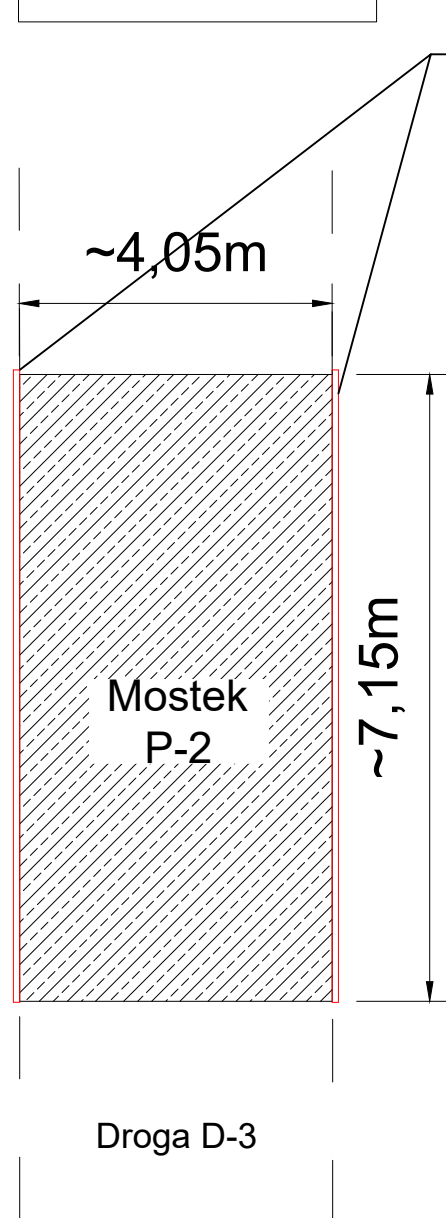

Bariera stalowa o wysokości 30cm ponad płytę mostu

Mostek P-2 - Przekrój poprzeczny skala 1:50

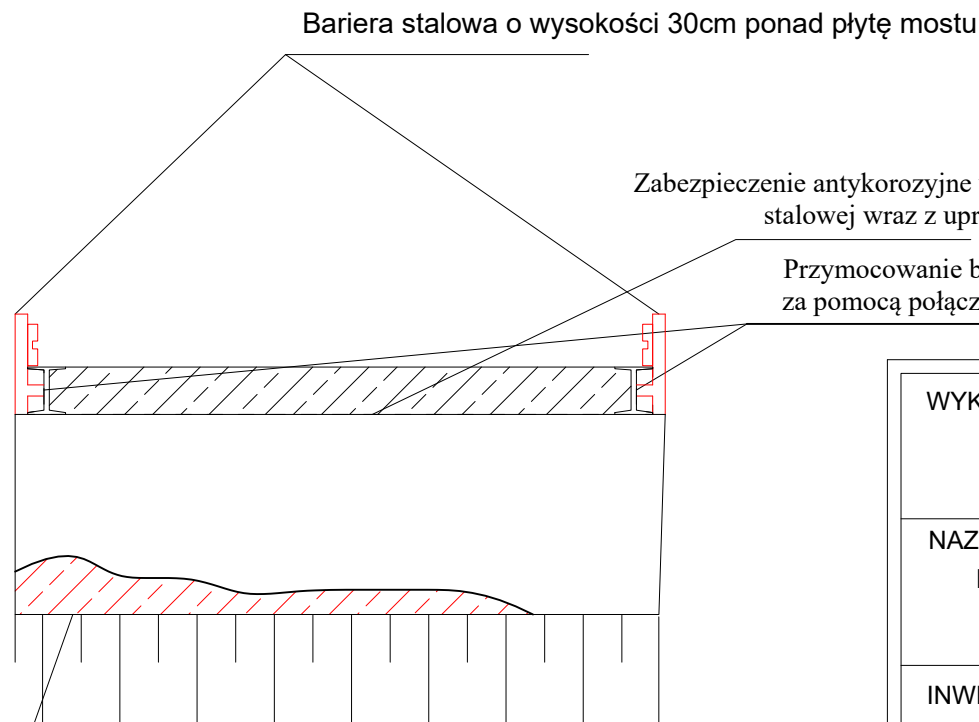

Zabezpieczenie antykorozyjne wszystkich odkrytych elementów konstrukcji stalowej wraz z uprzednim przygotowaniem podłoża

Przymocowanie bariery do bocznych krawędzi płyty pomostu za pomocą połączeń spawanych do istniejącego kształownika

Oczyszczenie konstrukcji podpór z luźnych warstw betonu, wykonanie uzupełnień ubytków w podporach betonowych, oczyszczenie i odtworzenie wymytego koryta cieku

WYKONAWCA: Biuro Projektów Drogowych Marcin Krzyżowski 34-331 Świnna, ul. Zachodnia 47		
NAZWA OPRACOWANIA: Program funkcjonalno-użytkowy dla zadania pn.: „Scalanie gruntów na terenie obrębu ewidencyjnego Samborowice, gmina Pietrowice Wielkie – budowa i modernizacja dróg transportu rolnego - ETAP 2”		
INWESTOR:	Powiat Raciborski	RYS. NR
ADRES:	Plac Okrzei 4, 47-400 Racibórz	3
TYTUŁ RYSUNKU:	Szczegóły konstrukcyjne	SKALA 1:50/1:100
		DATA: XII 2024 r.
PROJEKTOWAŁ:	mgr inż. Marcin Krzyżowski	