



PRZEKRÓJ TYPOWY 1  
PRZEKRÓJ DRÓG O NAWIERZCHNI Z KRUSZYWA KAT. I

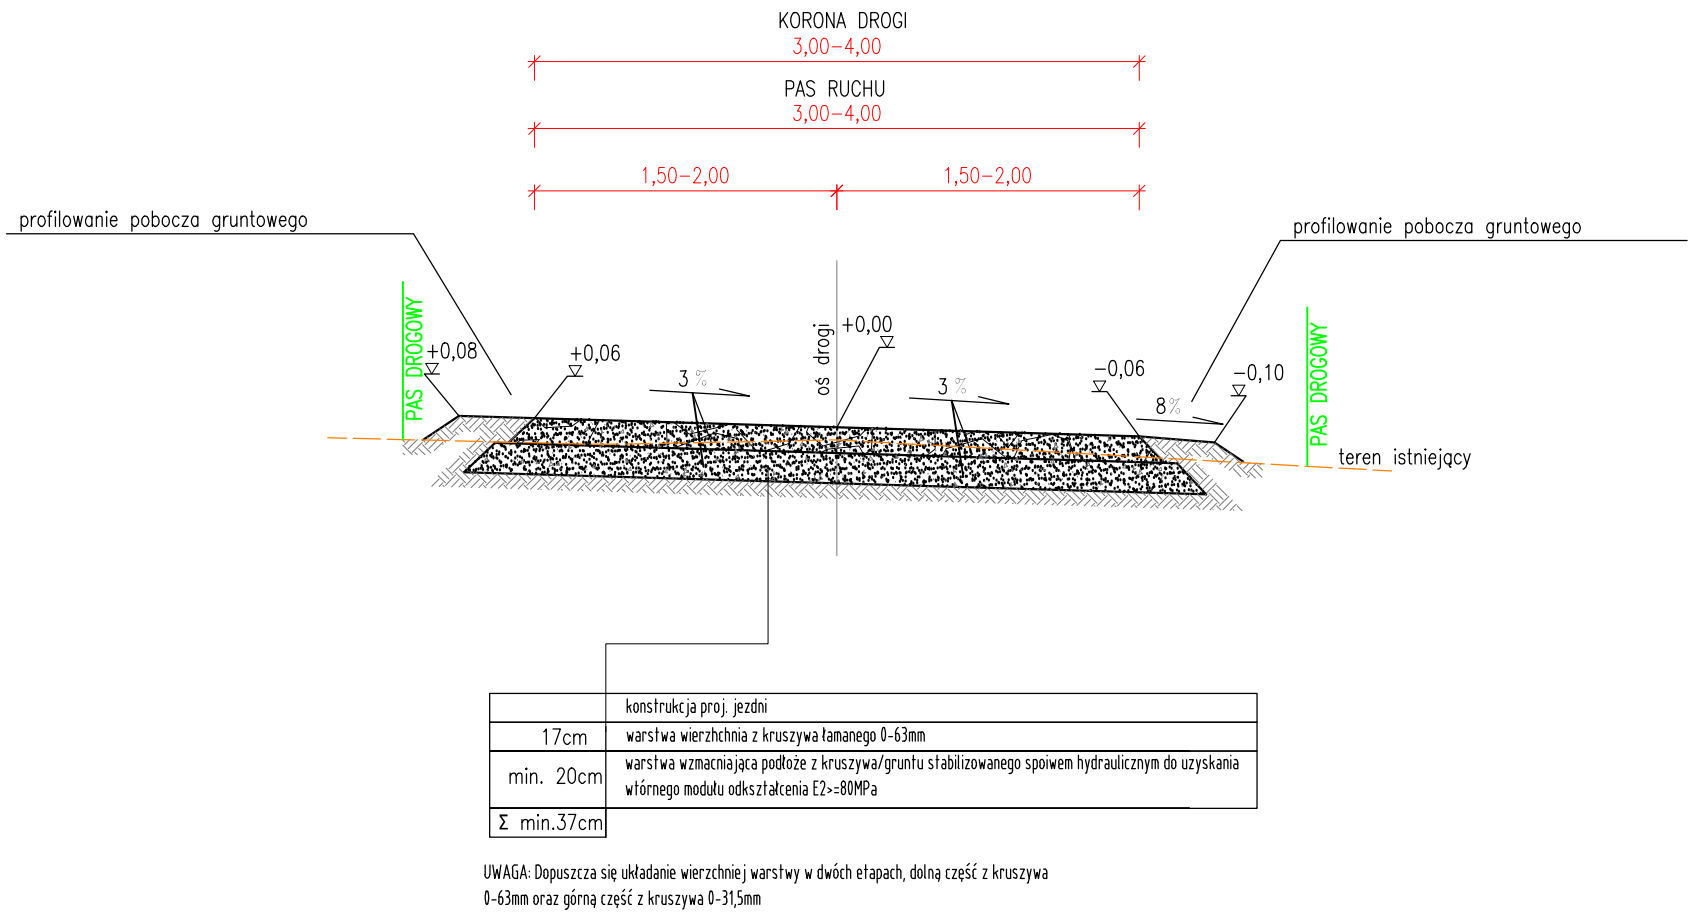

PRZEKRÓJ TYPOWY 2  
PRZEKRÓJ DRÓG O NAWIERZCHNI ASFALTOWEJ

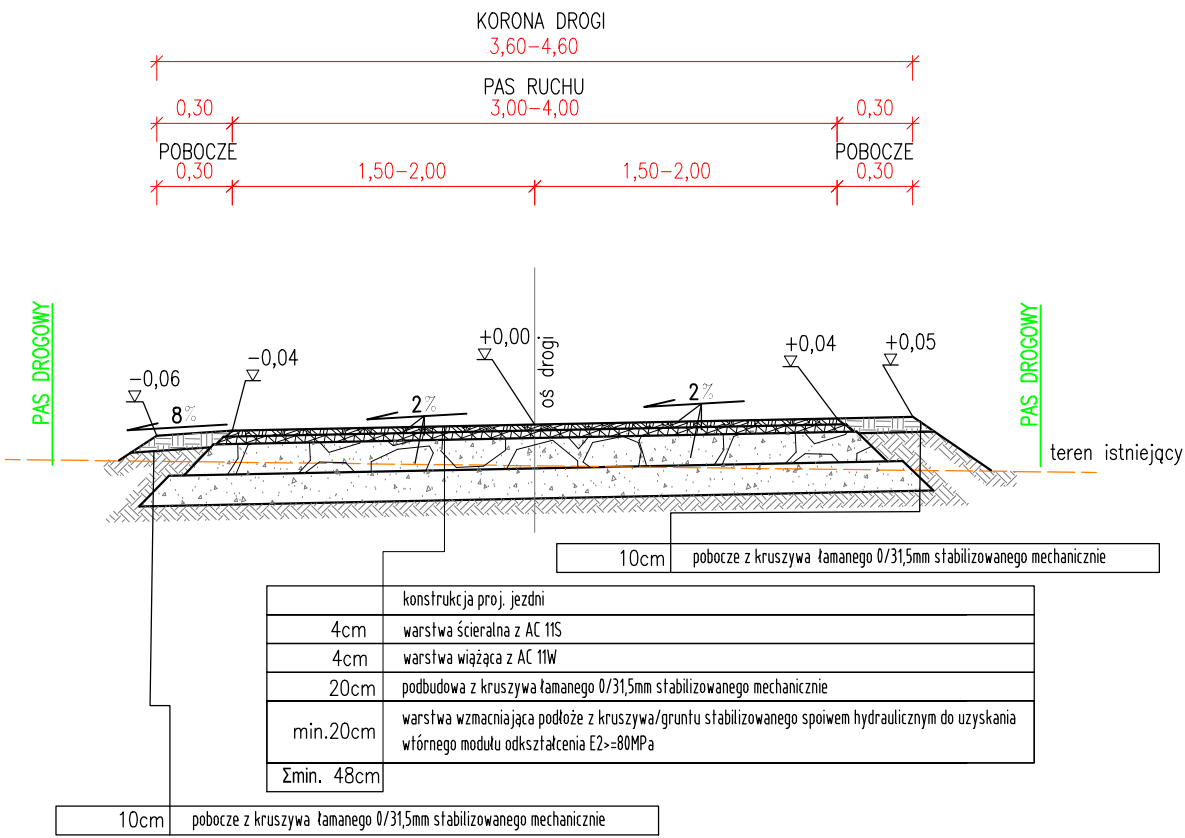

UWAGI OGÓLNE:  
- kierunek pochylenia jezdni w kierunku istniejących rowów lub zgodnie z pochyleniem terenu

|   |  |   |                  |
|---|--|---|------------------|
| NAZWA I ADRES OBIEKTU BUDOWLANEGO:<br>Scalanie gruntów na terenie obrębów ewidencyjnych Owsiszcze i Nowa Wioska, jednostka ewidencyjna Krzyżanowice - budowa i przebudowa dróg transportu rolnego |  |   |                  |
| NAZWA INWESTORA:<br>Powiat Raciborski reprezentowany przez Zarząd Powiatu Raciborskiego<br>Plac Stefana Okrzei 4, 47-400 Racibórz   |  |   |                  |
| WYKONAWCA DOKUMENTACJI PROJEKTOWEJ:   |  | <br>Biuro Usług Inżynierskich<br>"SP-GEO"<br>Paulina Pawlak<br>ul. Rynek 20, 37-220 Kańczuga |                  |
| ETAP<br>PROGRAM FUNKCJONALNO-UŻYTKOWY   |  |   |                  |
| BRANŻA<br>DROGOWA   |  |   |                  |
| TYTUŁ RYSUNKU<br>PRZEKROJE TYPOWE   |  |   |                  |
| LOKALIZACJA<br>OWSISZCZE  |  |   |                  |
| NAZWISKO I IMIĘ   |  | SPECJALNOŚĆ   | NR UPRAWNIENI    |
| mgr inż. Sławomir Pawlak  |  | drogowa   | PDK/0040/POOD/22 |
| WYKONAŁ<br>inż. Dawid Styś  |  | drogowa   |                  |
| DATA<br>02.2025r.   |  | SKALA<br>1:50   | RYS. NR:<br>3    |
| EDYCJA<br>I   |  |   |                  |