



PRZEKRÓJ TYPOWY 1

PRZEKRÓJ DRÓG O NAWIERZCHNI Z KRUSZYWA Z POWIERZCHNIOWYM UTRWALENIEM

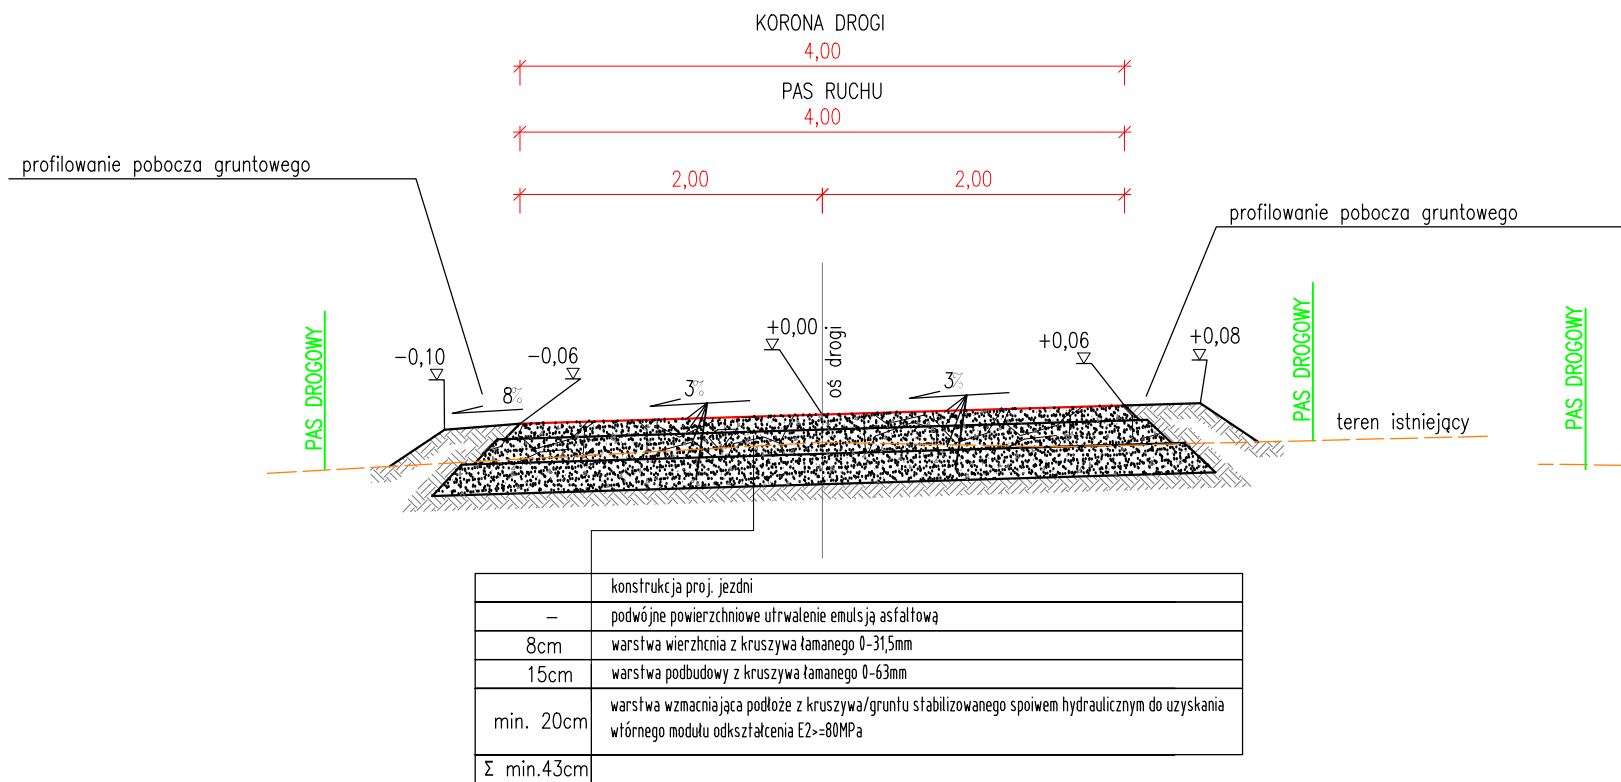

PRZEKRÓJ TYPOWY 2
PRZEKRÓJ DRÓG O NAWIERZCHNI ASFALTOWEJ

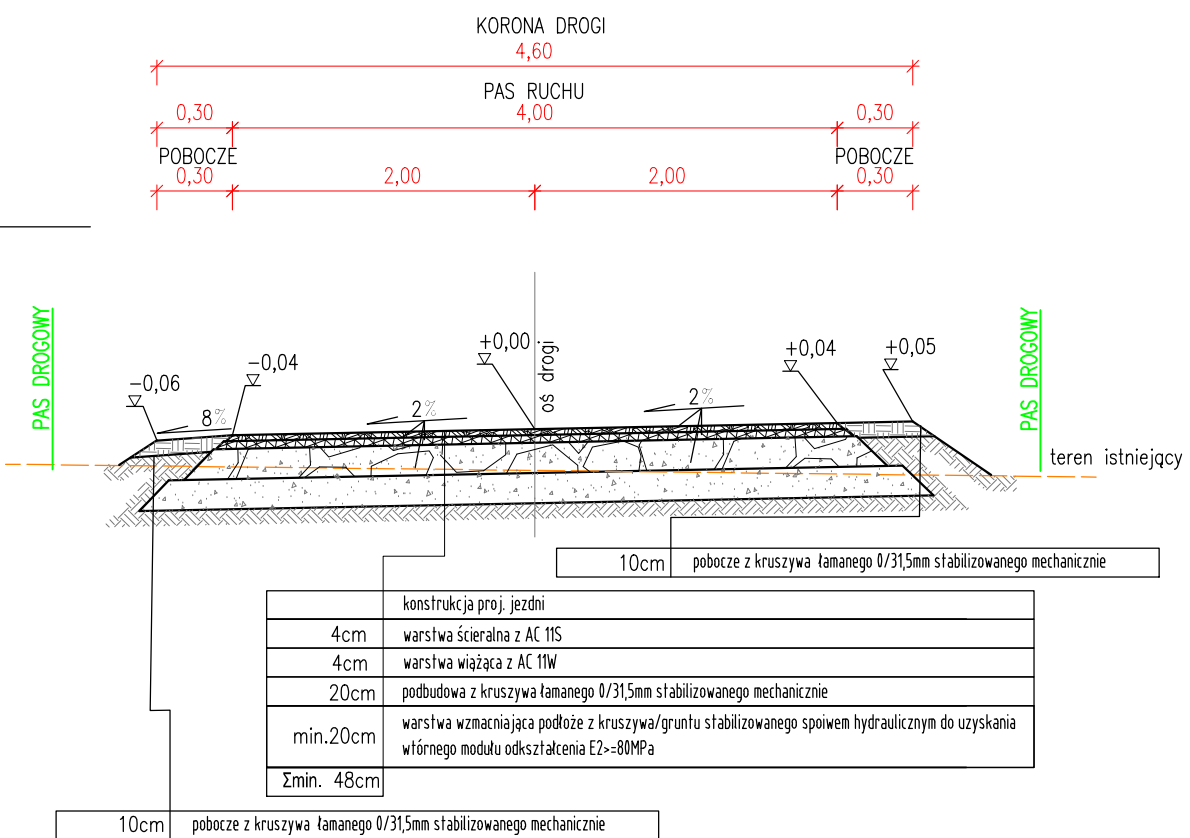

UWAGI OGÓLNE:

- kierunek pochylenia jezdni w kierunku istniejących rowów lub zgodnie z pochyleniem terenu

| | | | | |
|---|--|--|------------------|--------|
| NAZWA I ADRES OBIEKTU BUDOWLANEGO: <div>Scałanie gruntowe na terenie obrębów ewidencyjnych Pawłów i Żerdziny, jednostka ewidencyjna Pietrowice Wielkie - budowa i przebudowa dróg transportu rolnego</div> | | | | |
| NAZWA INWESTORA: <div>Powiat Raciborski reprezentowany przez Zarząd Powiatu Raciborskiego Plac Stefana Okrzei 4, 47-400 Racibórz</div> | | | | |
| WYKONAWCA DOKUMENTACJI PROJEKTOWEJ: <div></div> | | Biuro Usług Inżynierskich "SP-GEO" Paulina Pawlak ul. Rynek 20, 37-220 Kańczuga | | |
| ETAP PROGRAM FUNKCYJNALNO-UŻYTKOWY | | | | |
| BRANŻA DROGOWA | | | | |
| TYTUŁ RYSUNKU PRZEKRÓJ TYPOWY | | | | |
| LOKALIZACJA PAWŁÓW | | | | |
| NAZWISKO I IMIĘ | | SPECJALNOŚĆ | NR UPRAWNIENIĘ | PODPIS |
| mgr inż. Sławomir Pawlak | | drogowa | PDK/0040/POOD/22 | |
| WYKONAŁ inż. Dawid Styś | | drogowa | - | |
| DATA 02.2025r. | | SKALA 1:50 | RYS. NR. 3 | |
| EDYCJA I | | | | |