


PRZEKRÓJ TYPOWY 1  
PRZEKRÓJ DRÓG O NAWIERZCHNI Z KRUSZYWA Z POWIERZCHNIOWYM UTRWALENIEM

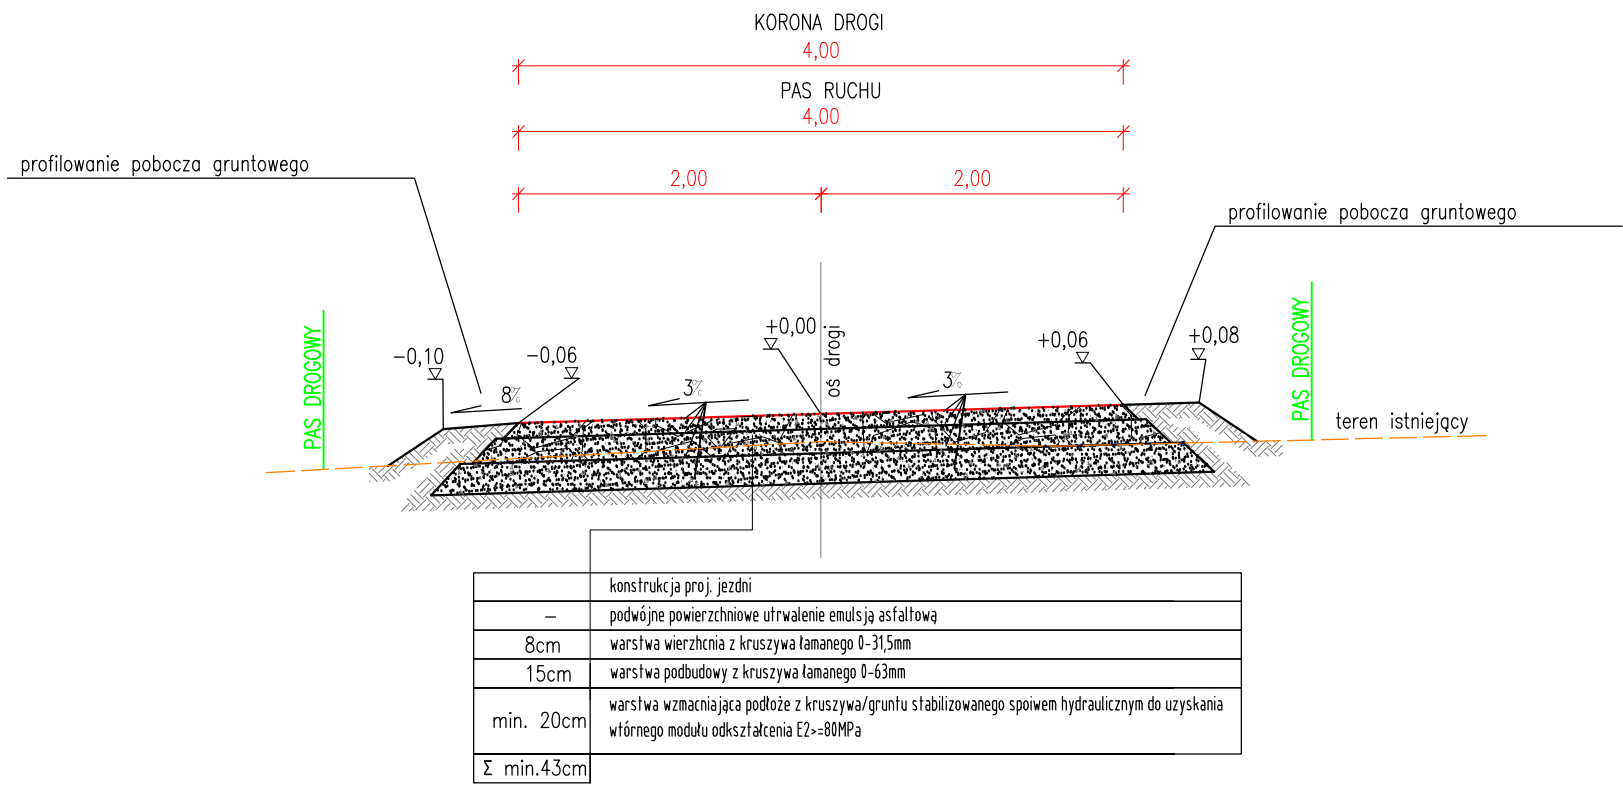

UWAGI OGÓLNE:  
- kierunek pochylenia jezdni w kierunku istniejących rowów lub zgodnie z pochyleniem terenu

NAZWA I ADRES OBIEKTU BUDOWLANEGO: Scalanie gruntów na terenie obrębów ewidencyjnych Pawłów i Zerdziny, jednostka ewidencyjna Pietrowice Wielkie - budowa i przebudowa dróg transportu rolnego			
NAZWA INWESTORA: Powiat Raciborski reprezentowany przez Zarząd Powiatu Raciborskiego Plac Stefana Okrzei 4, 47-400 Racibórz			
WYKONAWCA DOKUMENTACJI PROJEKTOWEJ: <div><div>SP-GEO</div><div>Biuro Usług Inżynierskich "SP-GEO" Paulina Pawlak ul. Rynek 20, 37-220 Kańczuga</div></div>			
ETAP	PROGRAM FUNKCJONALNO-UŻYTKOWY		
BRANŻA	DROGOWA		
TYTUŁ RYSUNKU	PRZEKROJE TYPOWE		
LOKALIZACJA	ŻERDZINY		
NAZWISKO I IMIĘ		SPECJALNOŚĆ	NR UPRAWNIEŃ
PROJEKTANT mgr inż. Sławomir Pawlak		drogowa	PDK/0040/POOD/22
WYKONAŁ inż. Dawid Styś		drogowa	-
	DATA	02.2025r.	SKALA
	EDYCJA	I	1:50
RYS. NR:			3