Szczegóły B i D
zabudowy krawężnika i obrzeża na zjazdach

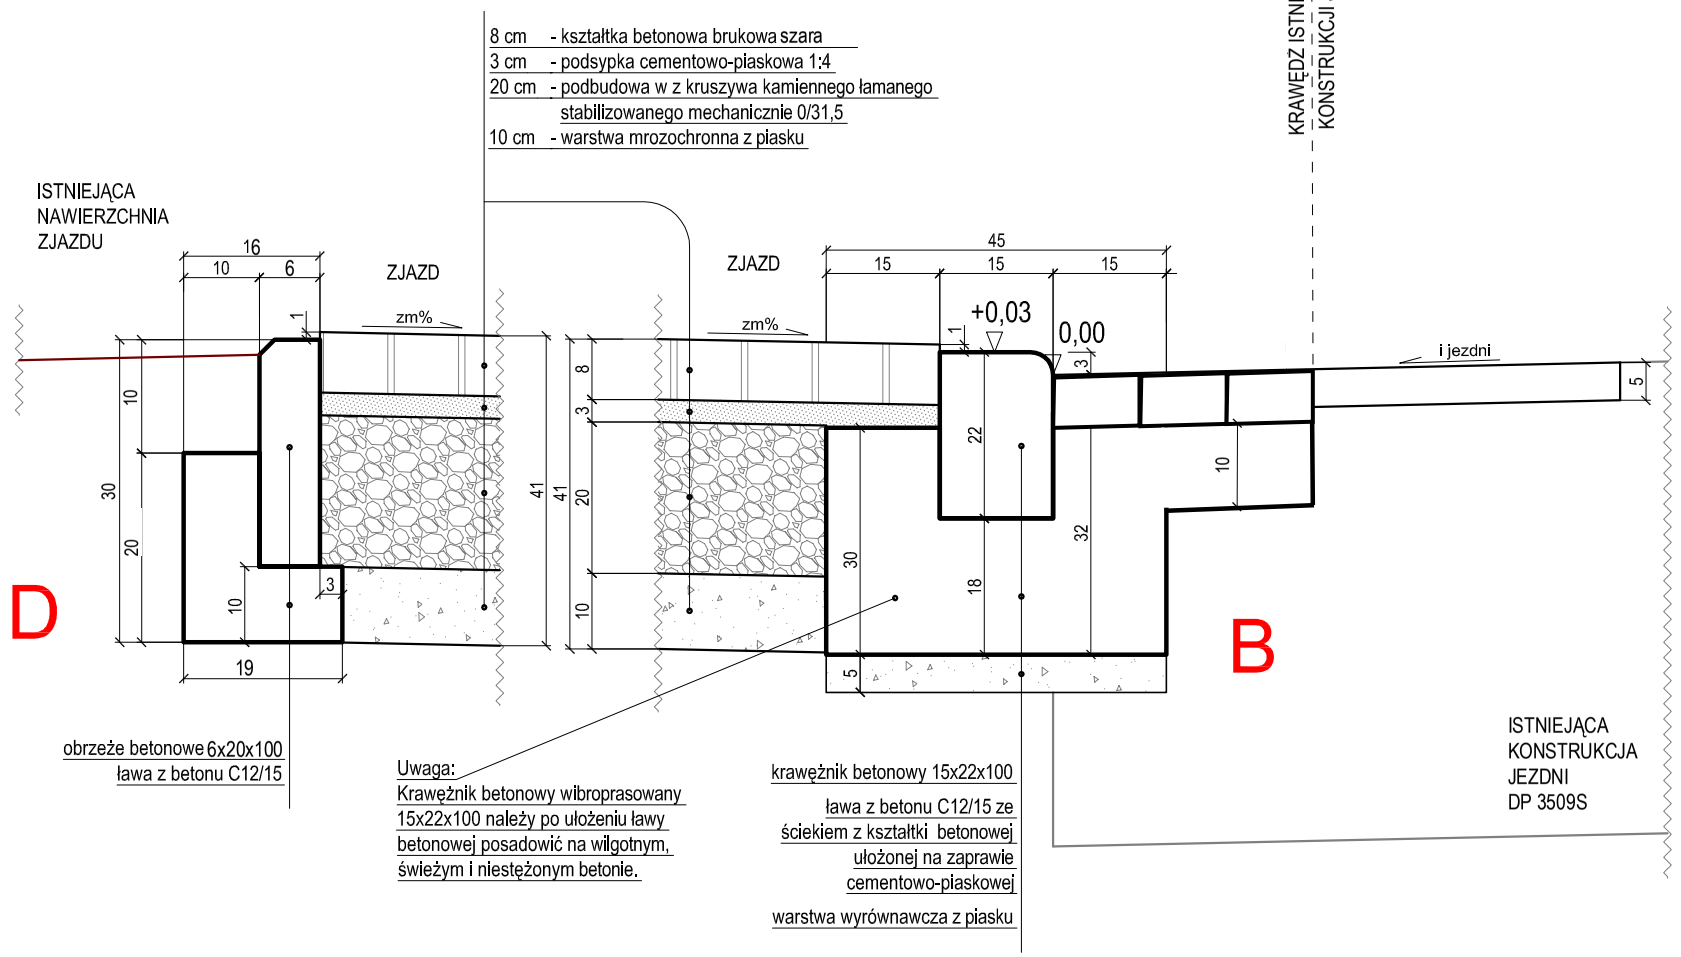

Przekrój konstrukcyjny zjazdu B-B
do jezdni DP 3509S

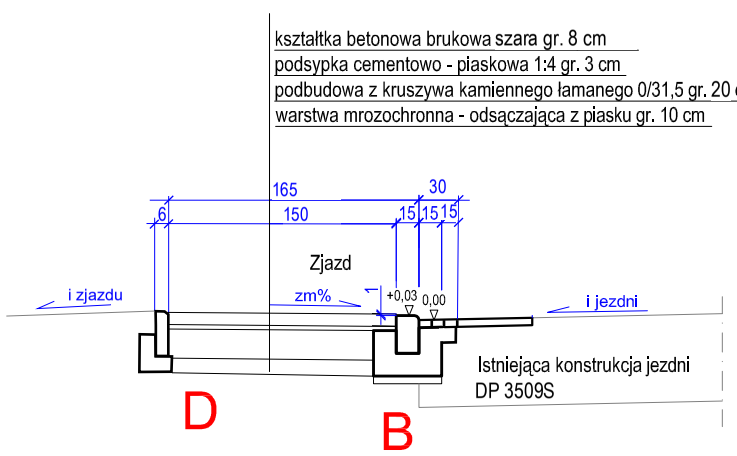

Temat:	***Przekroje i szczegóły konstrukcyjne - typowe ZJAZD***	*Skala 1:50, 1:10*
Lokalizacja:		
Inwestor:	*Powiatowy Zarząd Dróg w Raciborzu, ul. 1 Maja 3, 47-400 Racibórz*	

Rysunek nr 5