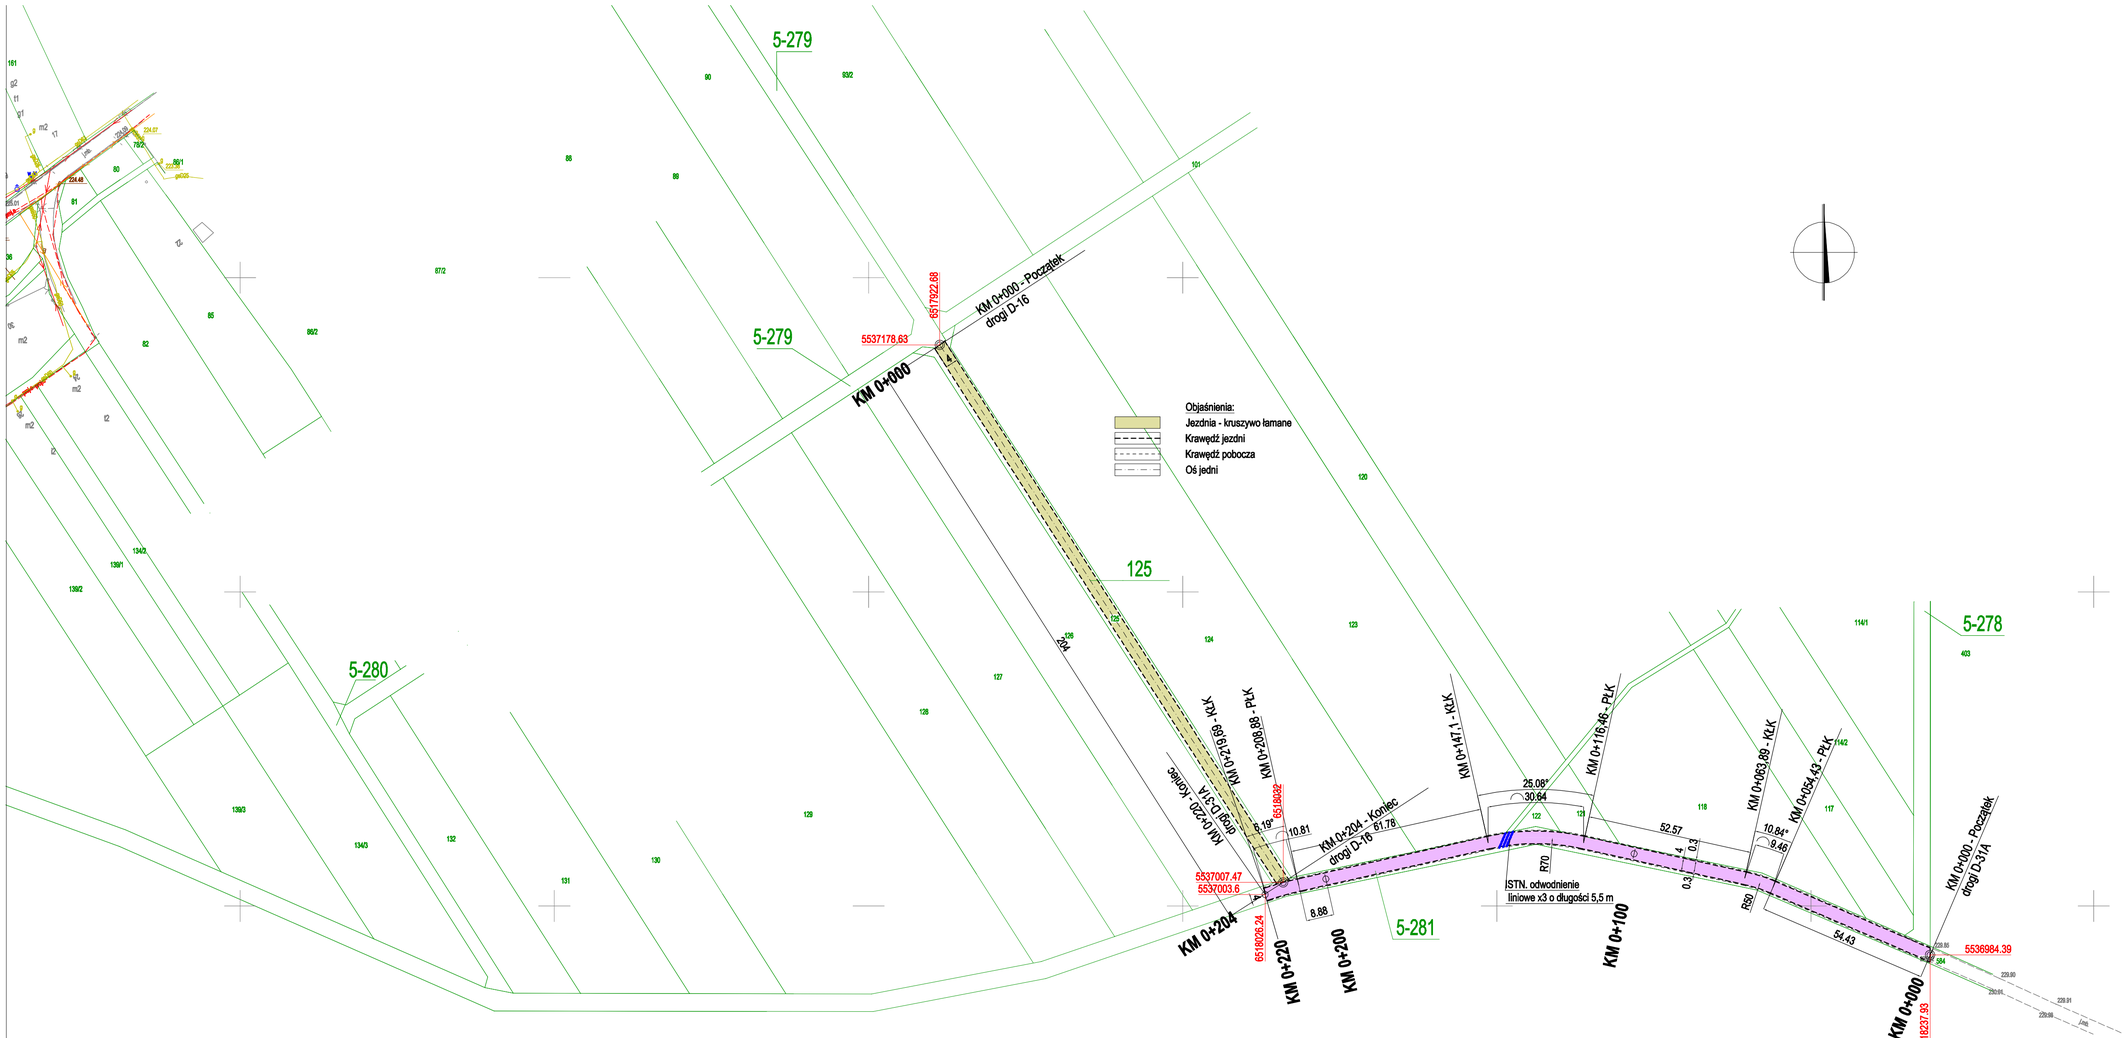

„Scalanie gruntów na terenie obrębów ewidencyjnych Owsiszcze i Nowa Wioska, jednostka ewidencyjna Krzyżanowice - przebudowa dróg transportu rolnego" - etap 2

Tytuł rysunku:	Plan sytuacyjny - droga nr D-31-A, D-16	
Lokalizacja:	Nowa Wioska	nr rys.: 2.8
Inwestor:	Powiat Raciborski Plac Stefana Okrzei 4 47-400 Racibórz	skala: 1:1000
Opracował:	Izabela Lasak	data: 06.2025 r.