



Przekrój konstrukcyjny typowy 1
przez jezdnię drogi transportu rolnego szerokości 3 m
o nawierzchni asfaltobetonowej

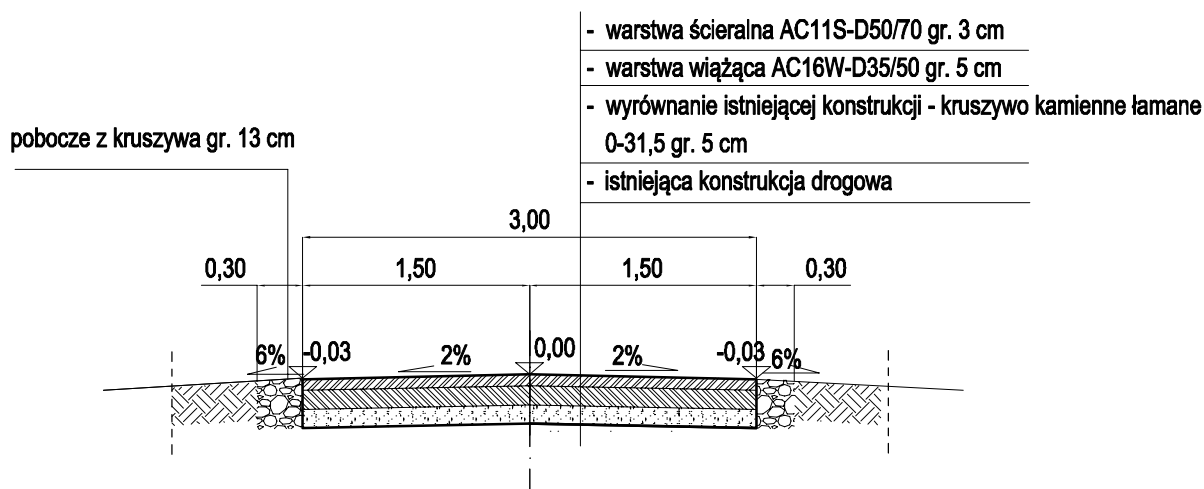

Przekrój konstrukcyjny typowy 2
przez jezdnię drogi transportu rolnego szerokości 4 m
o nawierzchni asfaltobetonowej

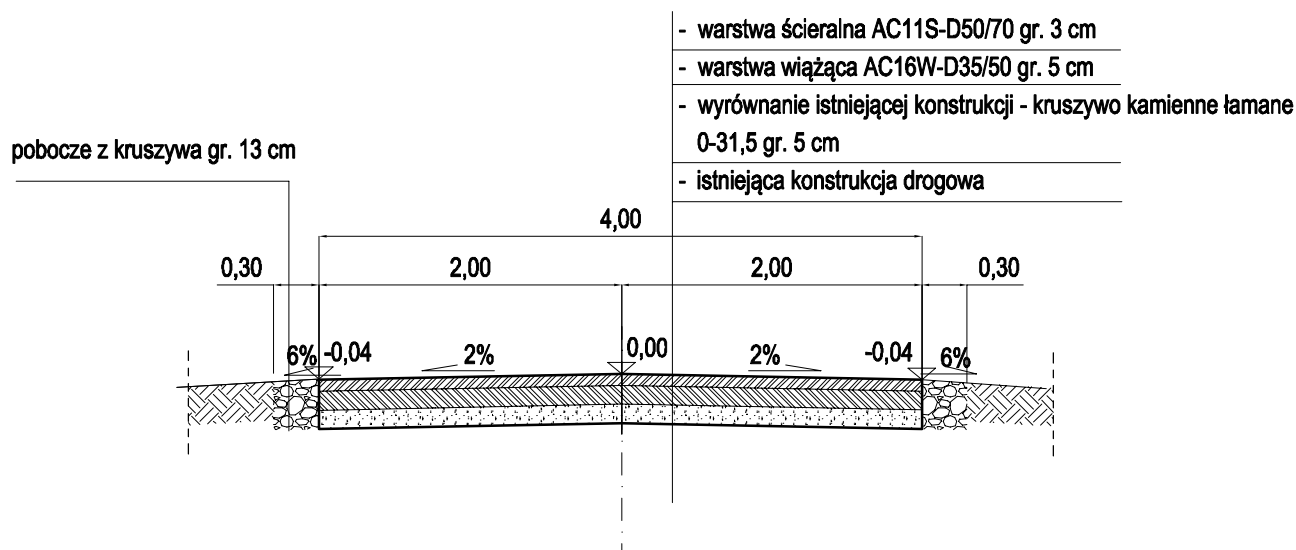

„Scalanie gruntów na terenie obrębów ewidencyjnych Owsiszczce i Nowa Wioska,
jednostka ewidencyjna Krzyżanowice - przebudowa dróg transportu rolnego”
- etap 2

Tytuł rysunku:	Przekrój konstrukcyjny typowy 1, 2	
Lokalizacja:	Nowa Wioska, Owsiszczce	nr rys.: 3.1
Inwestor:	Powiat Raciborski Plac Stefana Okrzei 4 47-400 Racibórz	skala: 1:50
Opracował:	Izabela Lasak	data: 06.2025 r.