


Przekrój konstrukcyjny typowy 3
przez jezdnię drogi transportu rolnego szerokości 4 m
o nawierzchni z kruszywa łamanego


pobocze gruntowa

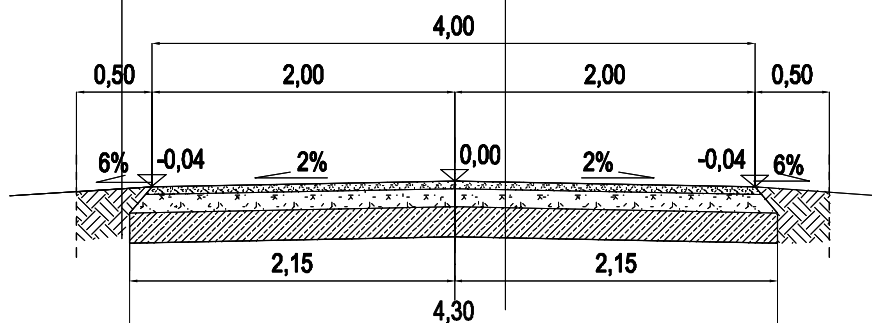

- warstwa podbudowy z mieszanki niezwiązanej C90/3 z kruszywa o uziarnieniu 0/31,5 - gr. 5 cm,
- warstwa podbudowy z mieszanki niezwiązanej C90/3 z kruszywa o uziarnieniu 0/63 - gr. 12 cm,
- stabilizacja gruntu podłoża rodzimego lub gruntu nasypowego gr. 20 cm spoiwem hydraulicznym lub wapnem według recepty opracowanej przez Wykonawcę do uzyskania na podłożu gruntowym wtórnego modułu odkształcenia $E2 \geq 80$ MPa

Przekrój konstrukcyjny typowy 4
przez jezdnię drogi transportu rolnego szerokości 3 m
o nawierzchni z kruszywa łamanego

pobocze gruntowa

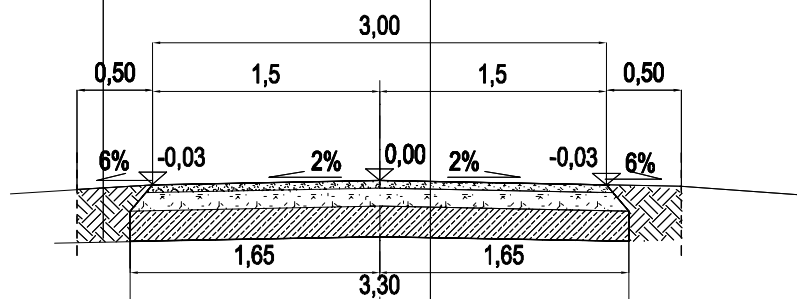

- warstwa podbudowy z mieszanki niezwiązanej C90/3 z kruszywa o uziarnieniu 0/31,5 - gr. 5 cm,
- warstwa podbudowy z mieszanki niezwiązanej C90/3 z kruszywa o uziarnieniu 0/63 - gr. 12 cm,
- stabilizacja gruntu podłoża rodzimego lub gruntu nasypowego gr. 20 cm spoiwem hydraulicznym lub wapnem według recepty opracowanej przez Wykonawcę do uzyskania na podłożu gruntowym wtórnego modułu odkształcenia $E2 \geq 80$ MPa

„Scalanie gruntów na terenie obrębów ewidencyjnych Owsiszczce i Nowa Wioska,
jednostka ewidencyjna Krzyżanowice - przebudowa dróg transportu rolnego”
- etap 2

Tytuł rysunku:	Przekrój konstrukcyjny typowy 3, 4	
Lokalizacja:	Nowa Wioska , Owsiszczce	nr rys.: 3.2
Inwestor:	Powiat Raciborski Plac Stefana Okrzei 4 47-400 Racibórz	skala: 1:50
Opracował:	Izabela Lasak	data: 06.2025 r.