



RZUT I PIĘTRA – INWENTARYZACJA  
skala 1:75

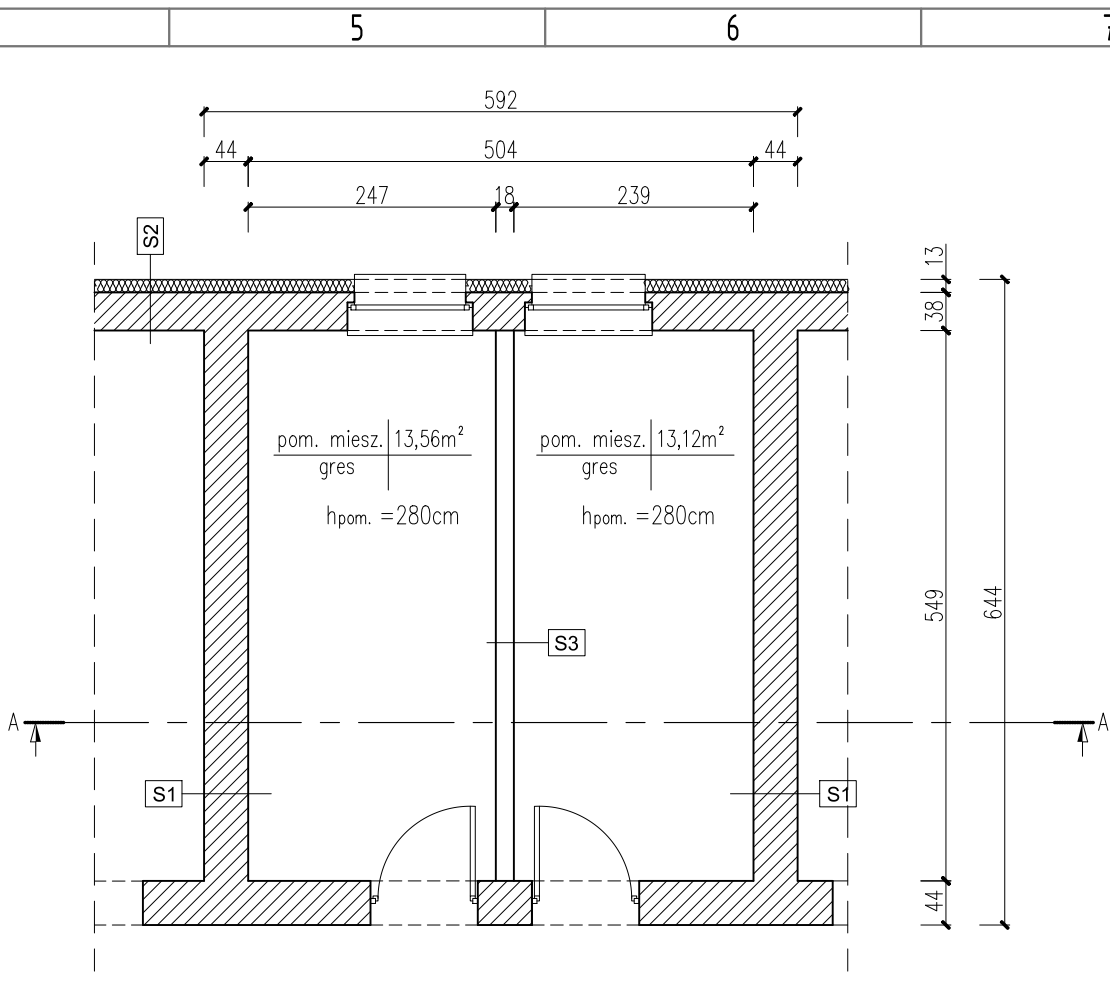

RZUT II PIĘTRA – INWENTARYZACJA  
skala 1:75

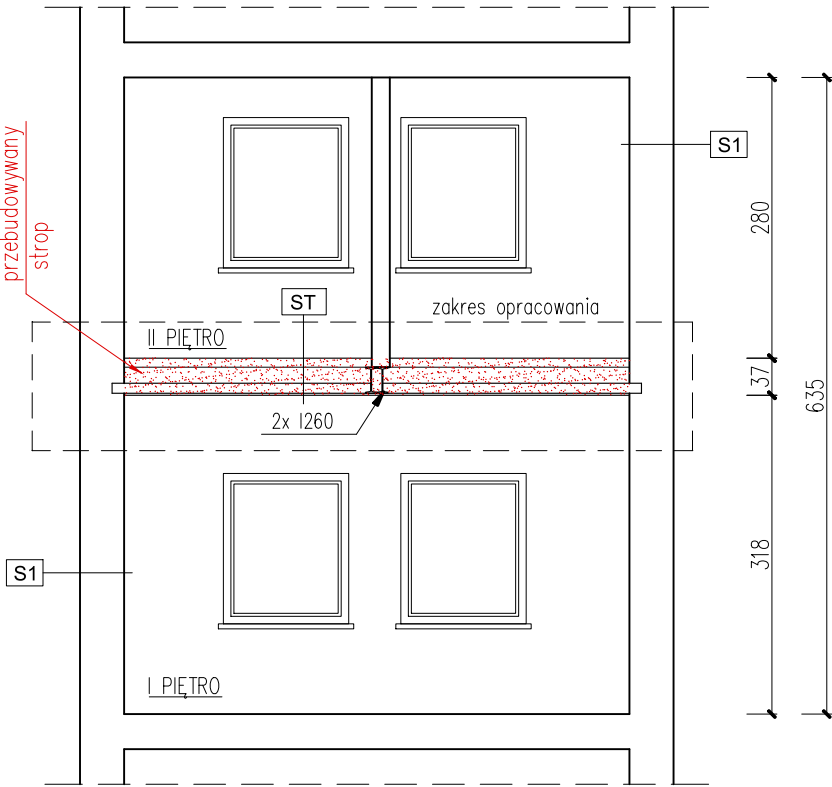

PRZEKRÓJ A-A – INWENTARYZACJA  
skala 1:75

Przegrody poziome:

- S1 – ściana wewnętrzna nośna
- tynk cem-wap. gr. 3cm
  - ściana z cegły pełnej gr. 38cm
  - tynk cem-wap. gr. 3cm

S2 – ściana zewnętrzna

- tynk cem-wap. gr. 2cm
- ściana z cegły pełnej gr. 38cm
- ocieplenie gr. 13cm
- tynk mineralny

S3 – ściana wewnętrzna działowa

- tynk cem-wap. gr. 2,5cm
- ściana z cegły dziurawki gr. 12cm
- tynk cem-wap. gr. 2,5cm

Przegrody pionowe:

- ST – strop nad помещением подлежащий перебудowie
- posadzka
  - polepa
  - strop typu Kleina na belkach stalowych (belki I260)
  - wypełnienie cegłą – płyta półciepła
  - tynk cem-wap. gr. 1cm

**UWAGA !!!**

Wymiary podano w centymetrach. Wykonawca jest zobowiązany sprawdzić wszystkie wymiary przed rozpoczęciem prac budowlanych. Wszelkie różnice w rysunkach, rozbieżności i zmiany należy wyjaśnić z projektantem przed rozpoczęciem robót.

**UWAGI:**

1. Wszystkie prace wykonać zgodnie ze sztuką budowlaną oraz obowiązującymi normami;
2. W razie wystąpienia problemów nie objętych opracowaniem, należy skontaktować się z projektantem;
3. Rzut należy rozpatrywać łącznie z przekrojem, szczegółem oraz opisem;
4. Przed przystąpieniem do robót budowlanych należy sprawdzić wymiary oraz ilości na miejscu budowy.

ARCHIPLAN

KORPORACJA PROJEKTANTÓW

**BIURO PROJEKTOWE  
ROSTEK PIOTR**

ul. Hulczyńska 44  
47-400 Racibórz

tel. 505 826 385  
e-mail: piotrostek@wp.pl

**TYTUŁ OPRACOWANIA**

**Przebudowa stropu nad  
pomieszczeniem nr 13, w budynku  
internatu nr 1 Młodzieżowego Ośrodka  
Wychowawczego w Rudach**

**LOKALIZACJA**

47-430 Rudy, ul. Szkolna 2  
nr dz. 651  
Jednostka ewidencyjna: 241105\_5 Kuźnia Raciborska  
Obręb ewidencyjny: 6 Rudy

**PROJEKTANT (KONSTRUKCJA)**

inż. Piotr Rostek  
upr. nr SLK/2442/PWOK/08

**INWESTOR**

**Powiat Raciborski - Młodzieżowy  
Ośrodek Wychowawczego  
w Rudach  
Pl. Okrzei 4  
47-400 Racibórz**

**BRANŻA**

BUDOWLANA

**STADIUM**

PROJEKT TECHNICZNY

**RYСУNEK**

**INWENTARYZACJA  
POMIESZCZENIA**

NR ARCHIWALNY:

OPRACOWANIE:

SKALA: **1:75**

NR RYSUNKU: **I-1**

DATA: maj 2025r.