


**PRZEKRÓJ KONSTRUKCYJNY TYPOWY
PRZEZ NAWIERZCHNIĘ JEZDNI DP 3543S I DP3544S**

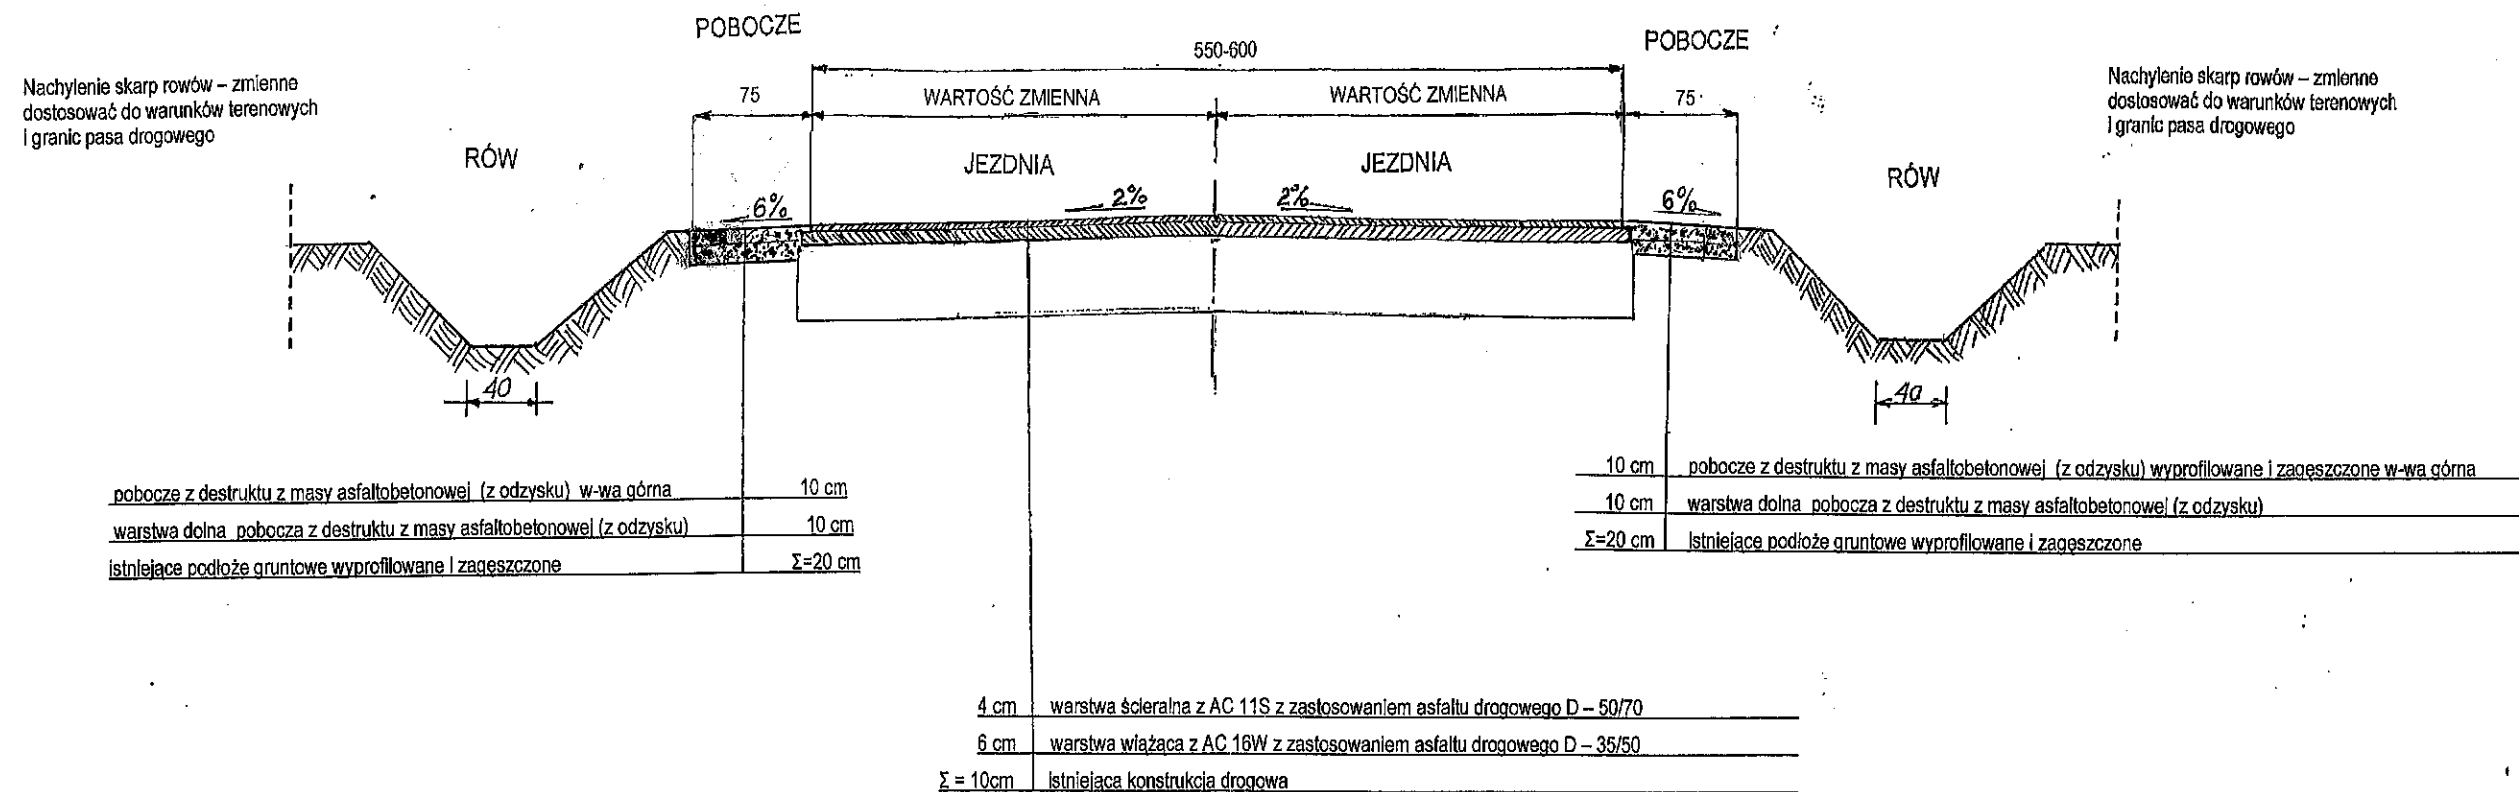

UWAGA:

Przy połówkowym wykonywaniu warstwy ścieralnej należy bezwzględnie na połączeniu nawierzchni stosować taśmy do nawierzchni bitumicznych.

**Remont odcinków drogi powiatowej nr 3543S i 3544S
ul. Pogrzebieńskiej w Raciborzu oraz ul. Brzezkiej w Pogrzebieniu**

Temat:	Przekrój poprzeczny konstrukcyjny	Skala: 1 : 50
Lokalizacja:	DP3543S; DP3544S; m. Racibórz, Pogrzebień; Gminy Racibórz, Kornowac; pow. raciborski,	Nr rys. 3.4
Inwestor:	Powiat Raciborski, Pl. Okrzei 4, 47-400 Racibórz	
Wykonał:	Janusz Pientka	