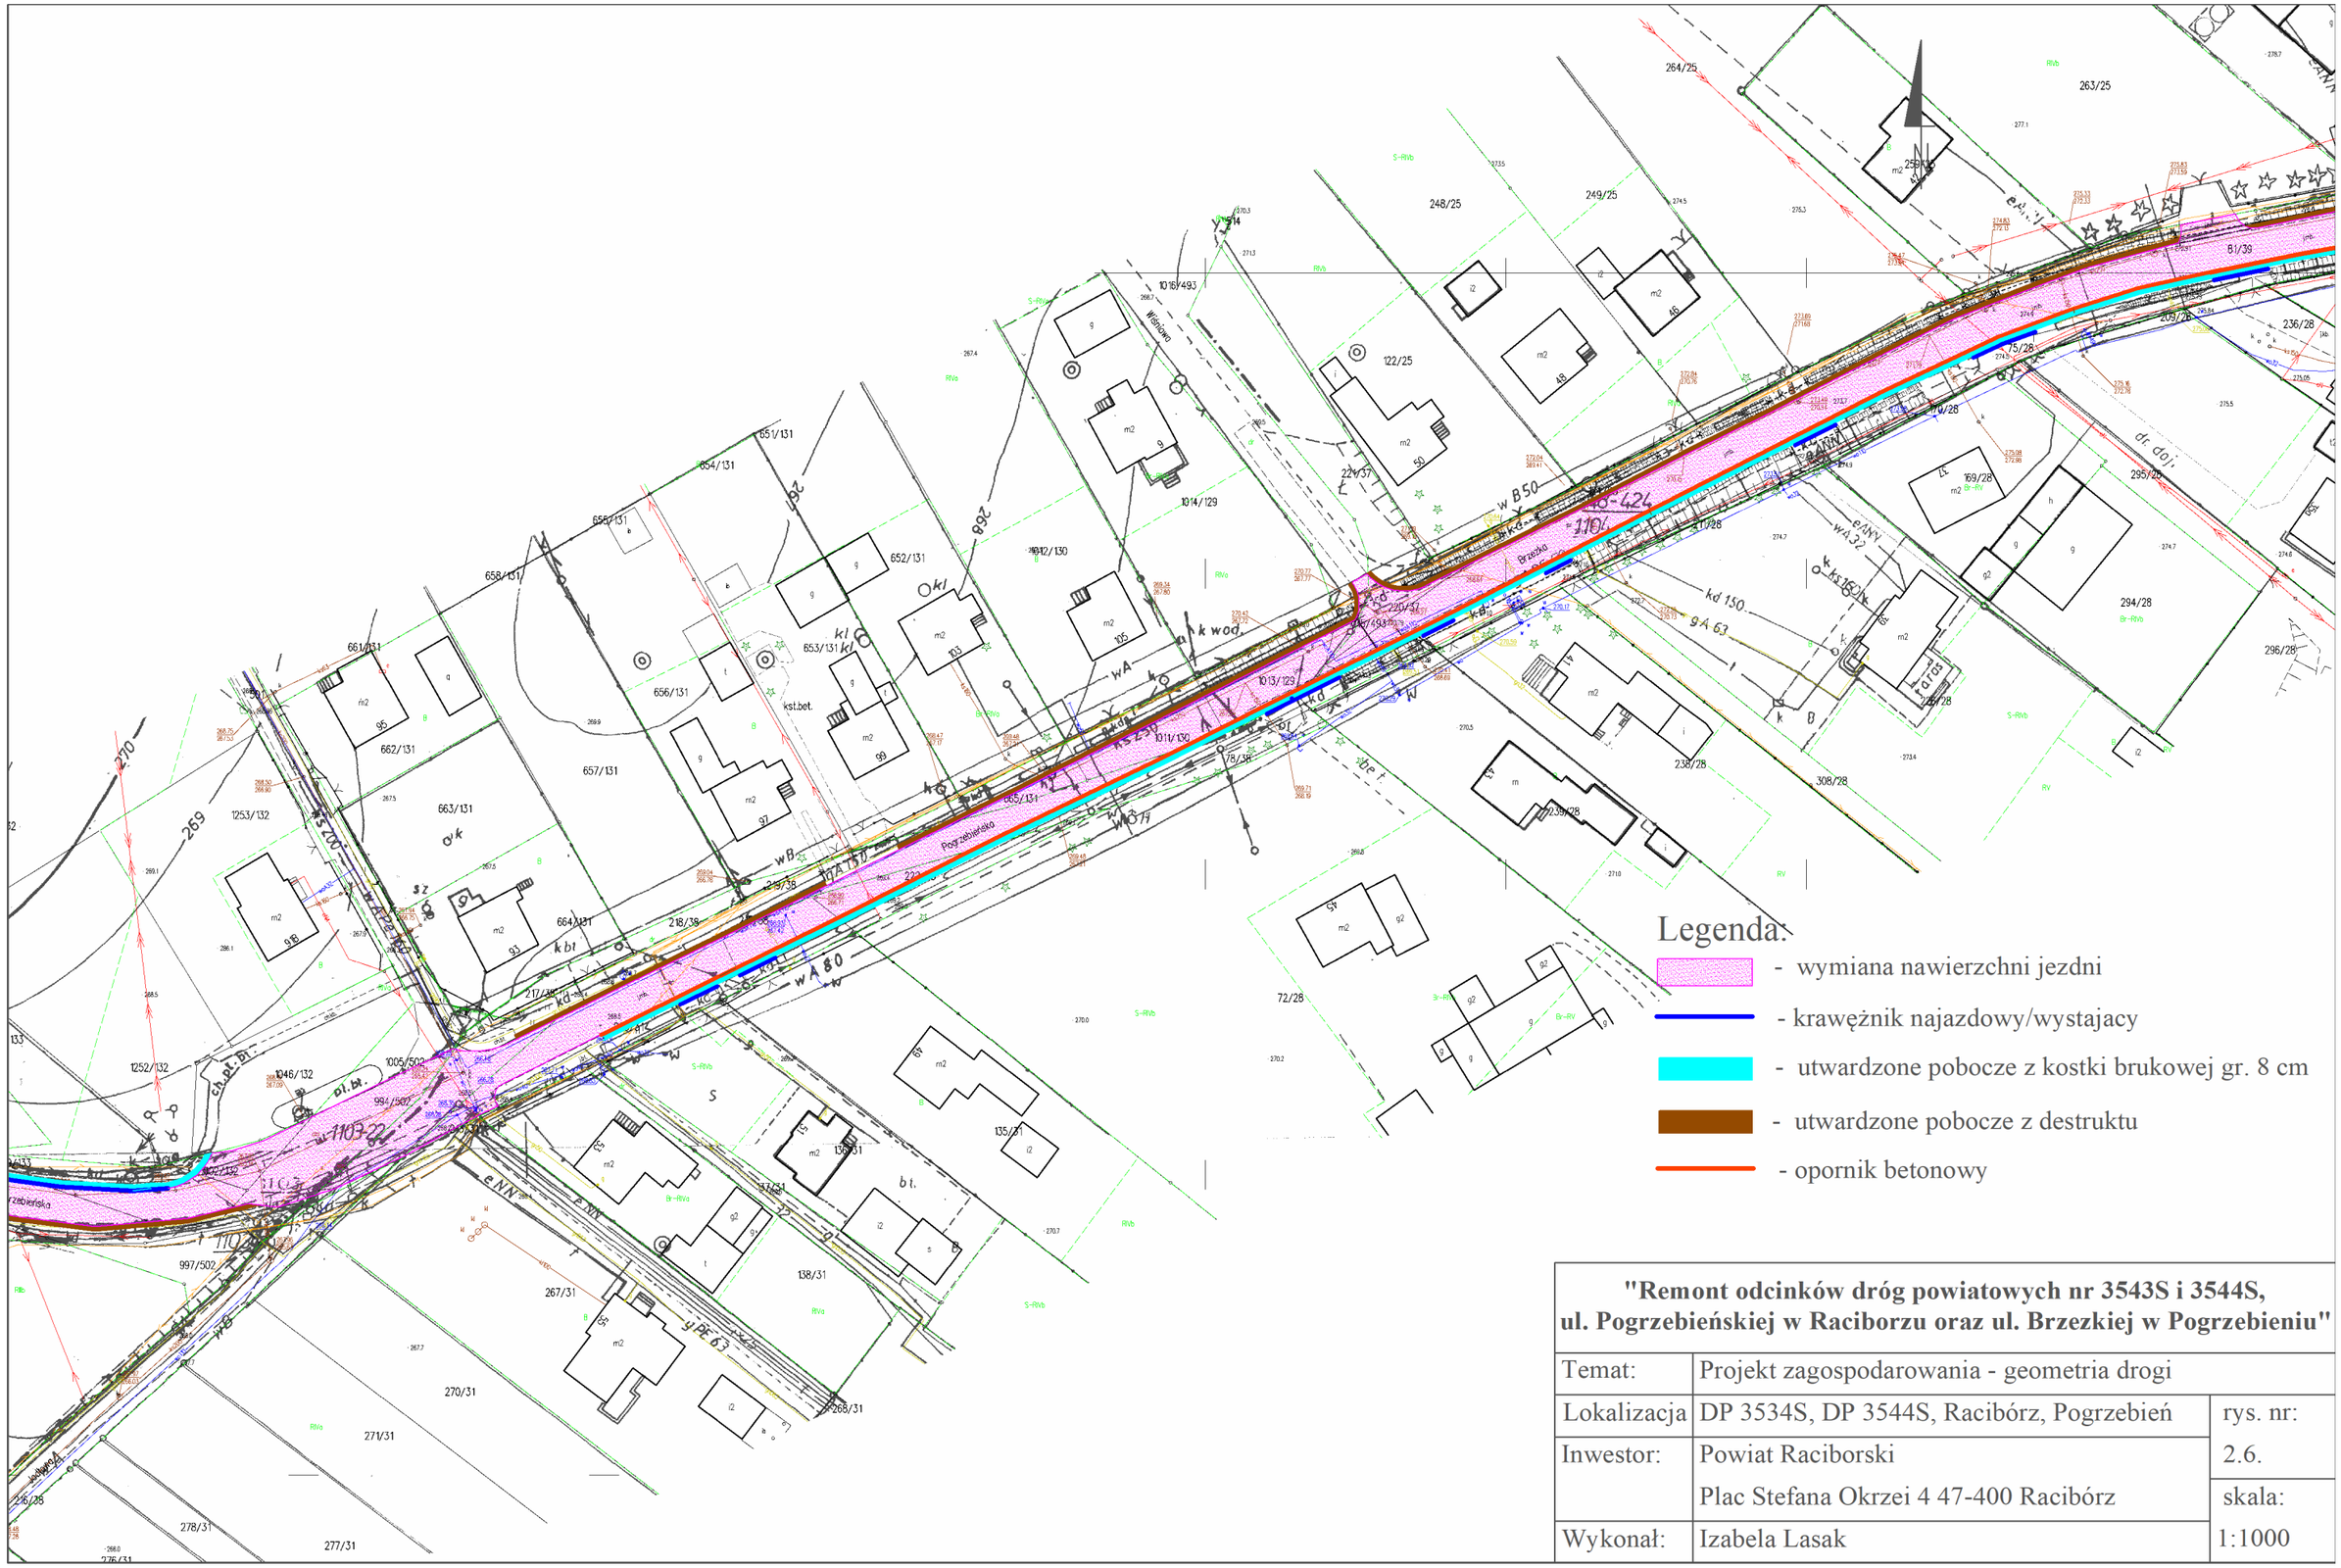

"Remont odcinków dróg powiatowych nr 3543S i 3544S, ul. Pogrzebieńskiej w Raciborzu oraz ul. Brzezkiej w Pogrzebieniu"		
Temat:	Projekt zagospodarowania - geometria drogi	
Lokalizacja	DP 3534S, DP 3544S, Racibórz, Pogrzebień	rys. nr:
Inwestor:	Powiat Raciborski	2.6.
	Plac Stefana Okrzei 4 47-400 Racibórz	skala:
Wykonał:	Izabela Lasak	1:1000