


drzwi w świetle przejścia: 120x205,
w tym jedno skrzydło 90x205,
plus składane skrzydło otwieralne

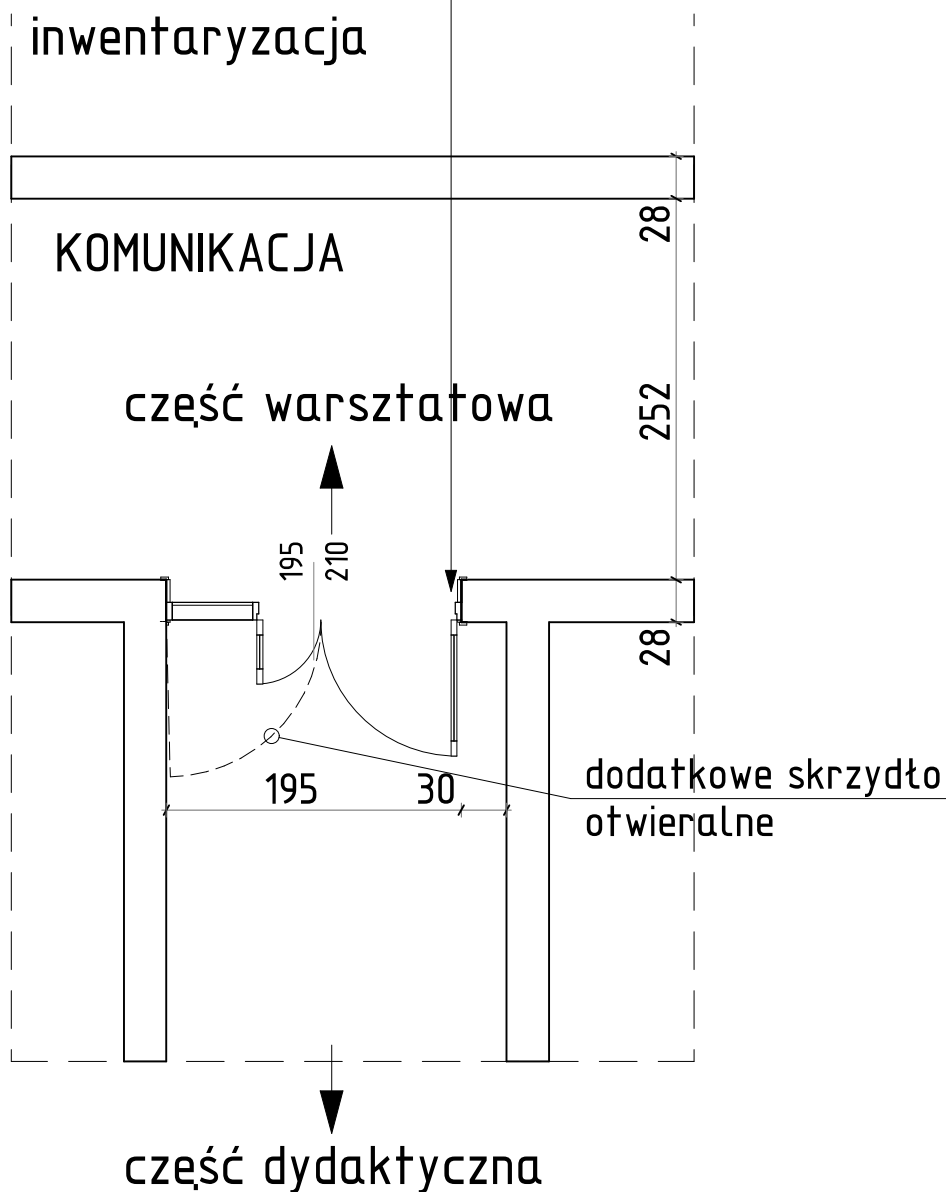

jednostka projektowa:

PRACOWNIA PROJEKTOWA "ZIBI"
Joanna Prucnal

ul. Karola Miarki 13,
44-280 Rydułtowy

zamawiający:

Powiat Raciborski

Plac Stefana Okrzei 4
47-400 Racibórz

projektanci:

mgr inż. arch. Bernard Łopacz
upr. nr 171/91/OP

opracowanie: Martyna Dulcka

branża:

ARCHITEKTONICZNO-BUDOWLANA

temat:

**PROGRAM FUNKCYJALNO-UŻYTKOWY
DLA ZADANIA "Zintegrowany rozwój
szkolnictwa branżowego w powiecie
raciborskim w kierunku regionalnych
inteligentnych specjalizacji zakres w
Centrum Kształcenia Zawodowego i
Ustawicznego nr 2 Mechanik w
Raciborzu przy ulicy Zamkowej 1"**
ul. Zamkowa 1,
47-400 Racibórz;

nazwa rysunku:

**Projekt wymiany drzwi
w łączniku**

data:

VII 2025r.

skala:

1:50

nr rys.:

A.1.2

nr str.:

80