


aranżacja

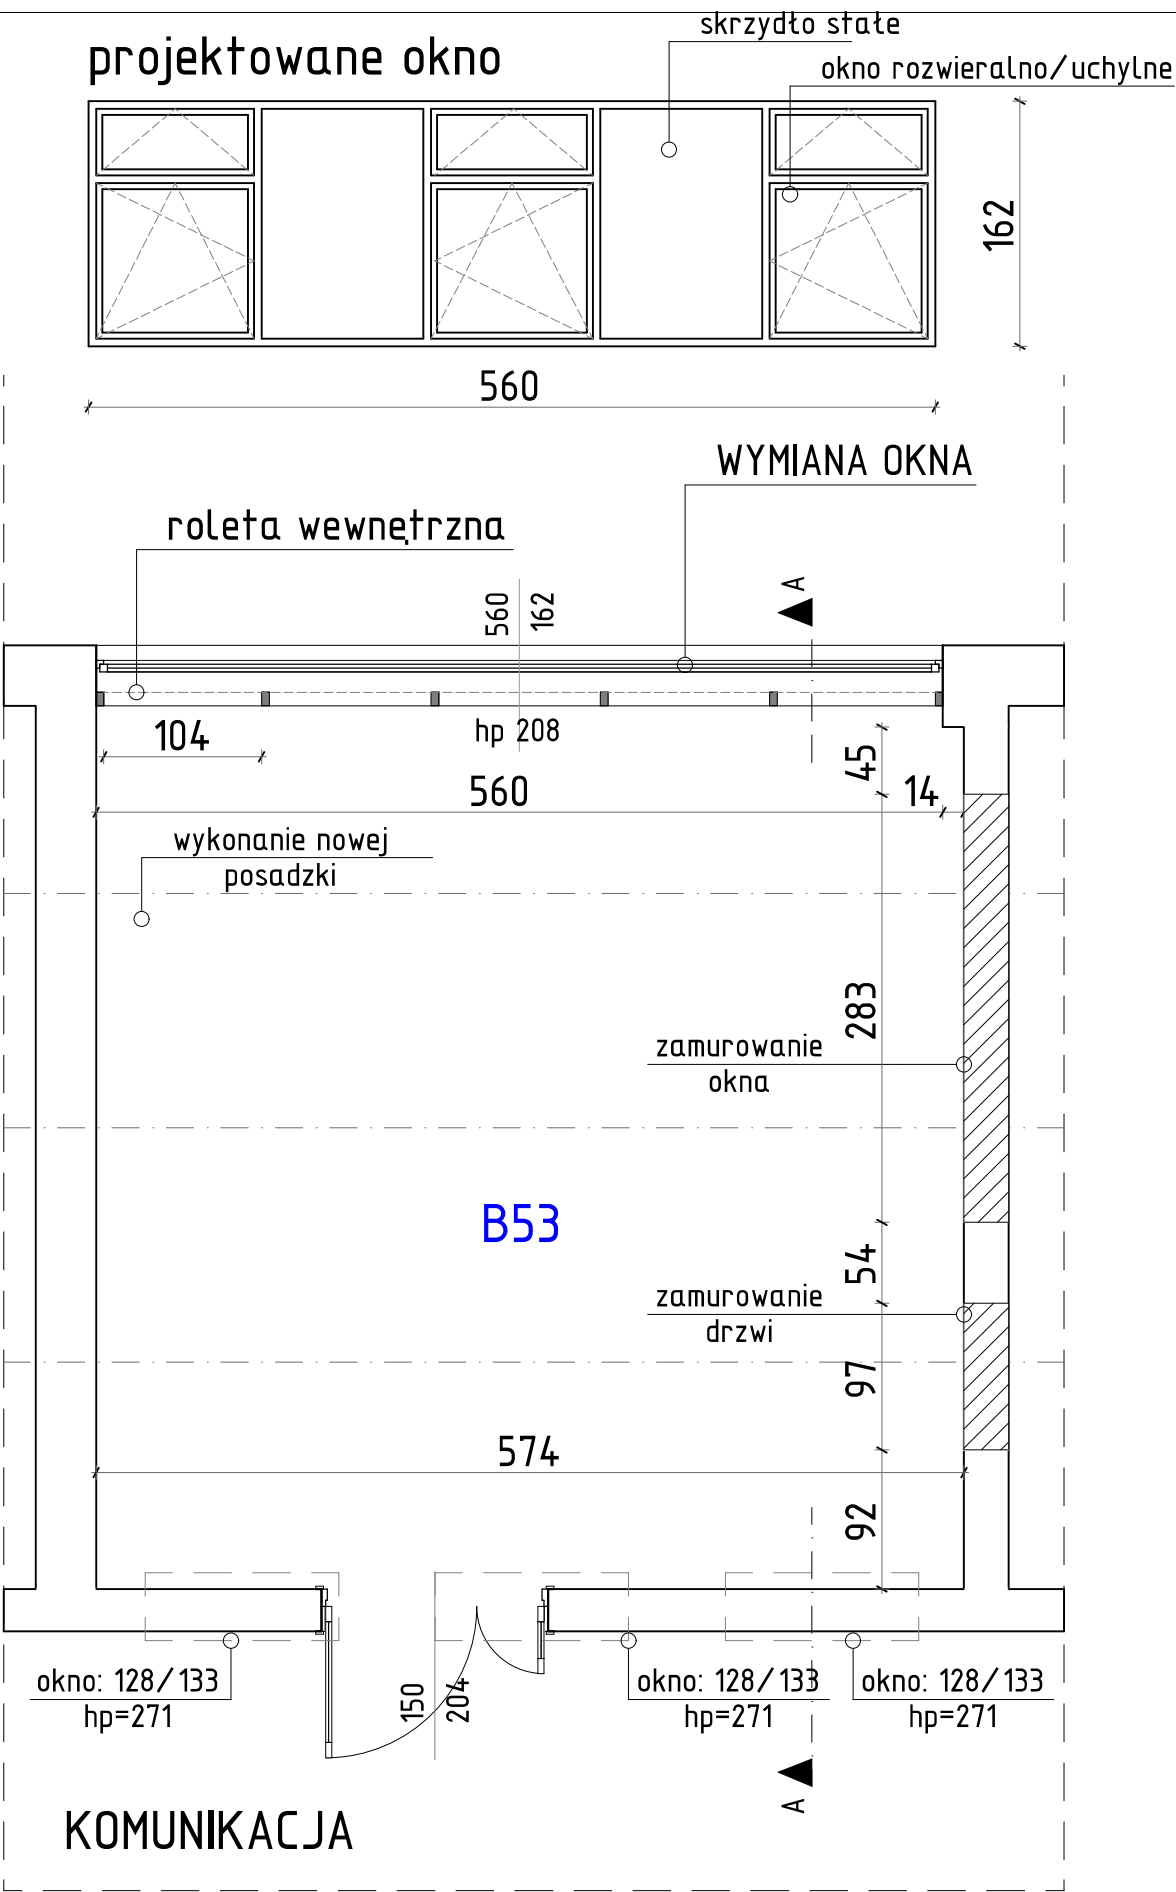

zakres robót budowlanych

jednostka projektowa: PRACOWNIA PROJEKTOWA "ZIBI" Joanna Prucnal ul. Karola Miarki 13, 44-280 Rydułtowy			
zamawiający: Powiat Raciborski Plac Stefana Okrzei 4 47-400 Racibórz			
projektanci: mgr inż. arch. Bernard Łopacz upr. nr 171/91/OP			
mgr inż. Kazimierz Kasztan upr. nr 11/84			
opracowanie: Martyna Dulcka			
branża: ARCHITEKTONICZNO-BUDOWLANA			
temat: PROGRAM FUNKCJONALNO-UŻYTKOWY DLA ZADANIA "Zintegrowany rozwój szkolnictwa branżowego w powiecie raciborskim w kierunku regionalnych inteligentnych specjalizacji zakres w Centrum Kształcenia Zawodowego i Ustawicznego nr 2 Mechanik w Raciborzu przy ulicy Zamkowej 1" ul. Zamkowa 1, 47-400 Racibórz;			
nazwa rysunku: Projekt modernizacji pracowni druku i wizualizacji 3D (B53)			
data: VII 2025r.	skala: 1:50	nr rys.: A.1.4	nr str.: 82