


przekrój AA – projekt

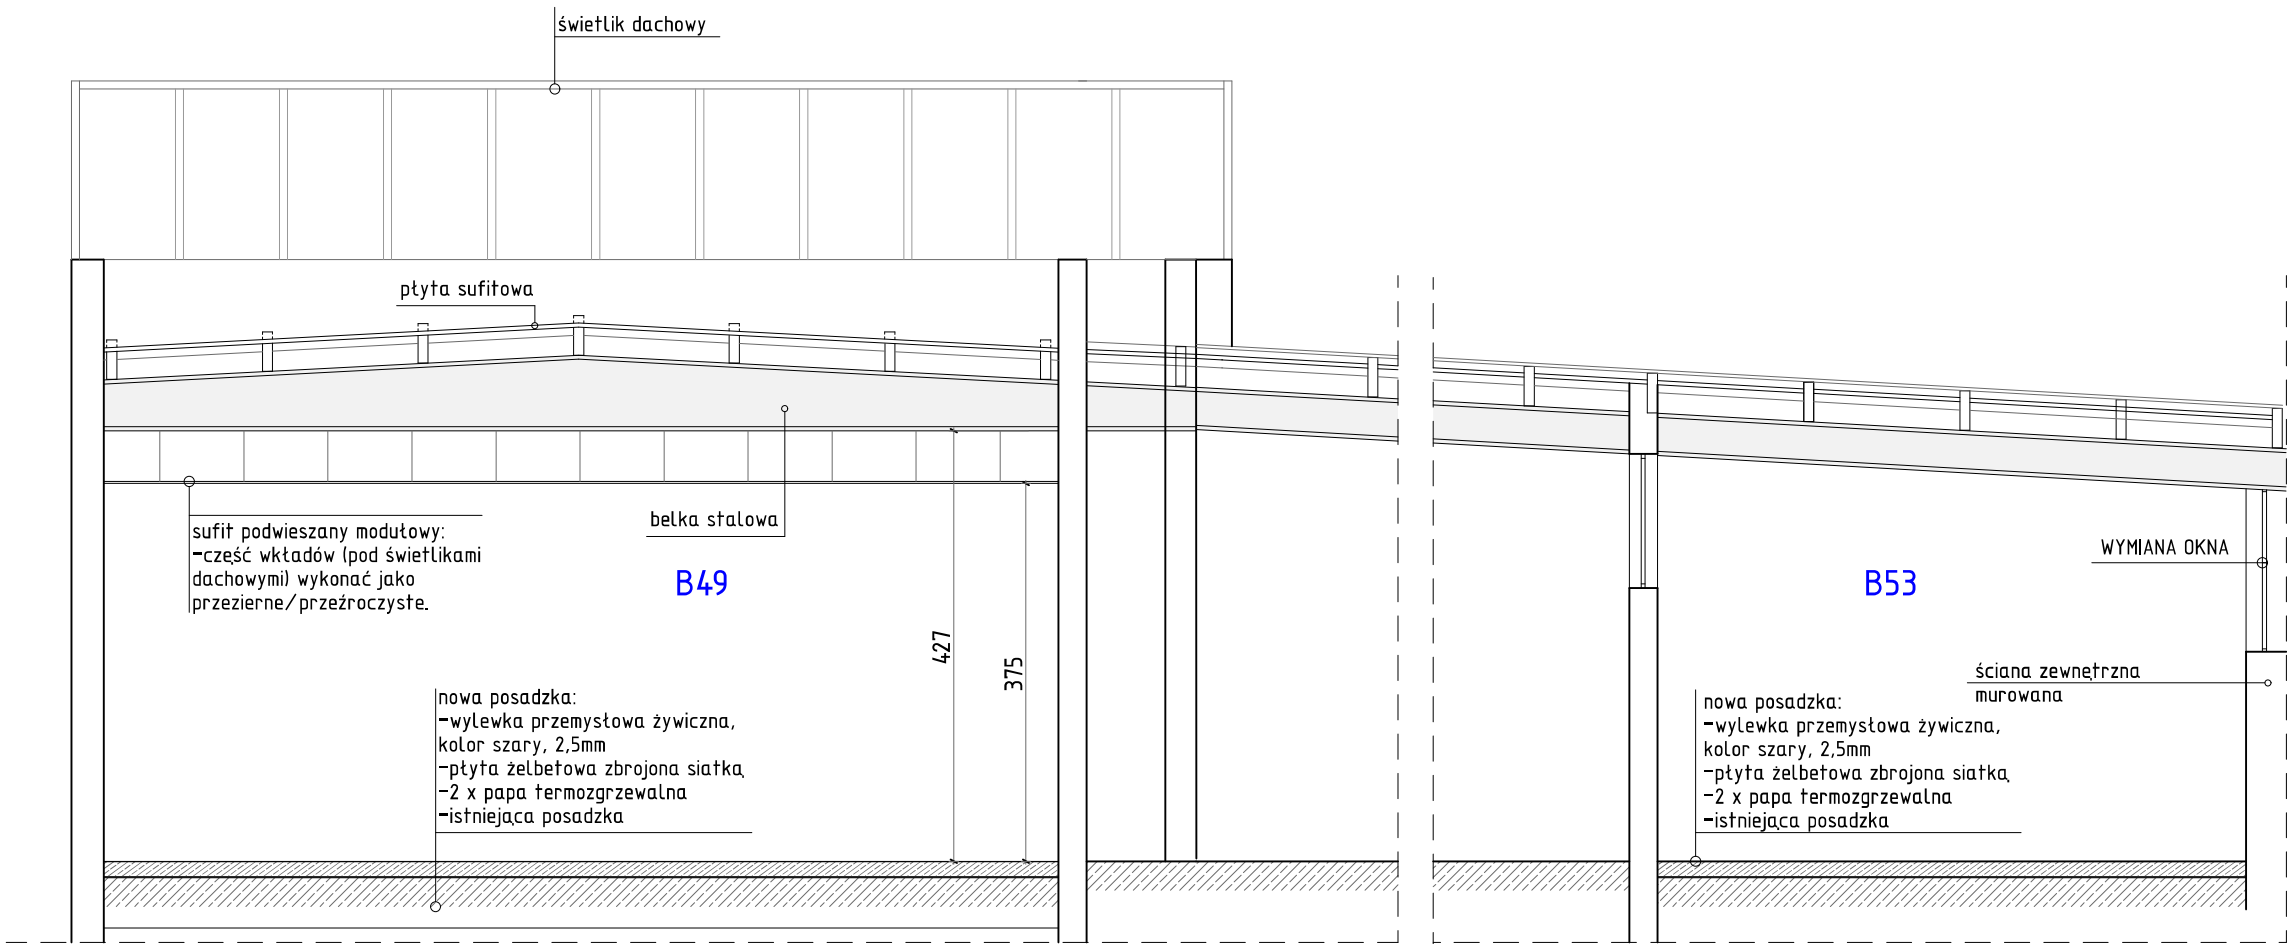

jednostka projektowa:		projektanci:		temat:			
PRACOWNIA PROJEKTOWA "ZIBI" Joanna Prucnal ul. Karola Miarki 13, 44-280 Rydułtowy		mgr inż. arch. Bernard Łopacz upr. nr 171/91/0P		PROGRAM FUNKCJONALNO-UŻYTKOWY DLA ZADANIA "Zintegrowany rozwój szkolnictwa branżowego w powiecie raciborskim w kierunku regionalnych inteligentnych specjalizacji zakres w Centrum Kształcenia Zawodowego i Ustawicznego nr 2 Mechanik w Raciborzu przy ulicy Zamkowej 1" ul. Zamkowa 1.; 47-400 Racibórz;			
zamawiający:		mgr inż. Kazimierz Kasztan upr. nr 11/84		branża:			
Powiat Raciborski Plac Stefana Okrzei 4 47-400 Racibórz				ARCHITEKTONICZNO-BUDOWLANA			
nazwa rysunku:		opracowanie: Martyna Duńska		data:	skala:	nr rys.:	nr str.:
Przekrój projektowy przez pracownie B49 i B53				VII 2025r.	1:50	A.1.6	84