


OBJAŚNIENIA:

- instalacja wody zimnej
- instalacja wody ciepłej
- instalacja kanalizacji sanitarnej
- rurociąg tłoczny
- instalacja sprężonego powietrza
- instalacja sprężonego powietrza - istniejąca
- sprężone powietrze - punkt odbioru z zaworem odcinającym i manometrem
- instalacja freonowa
- rury skroplin

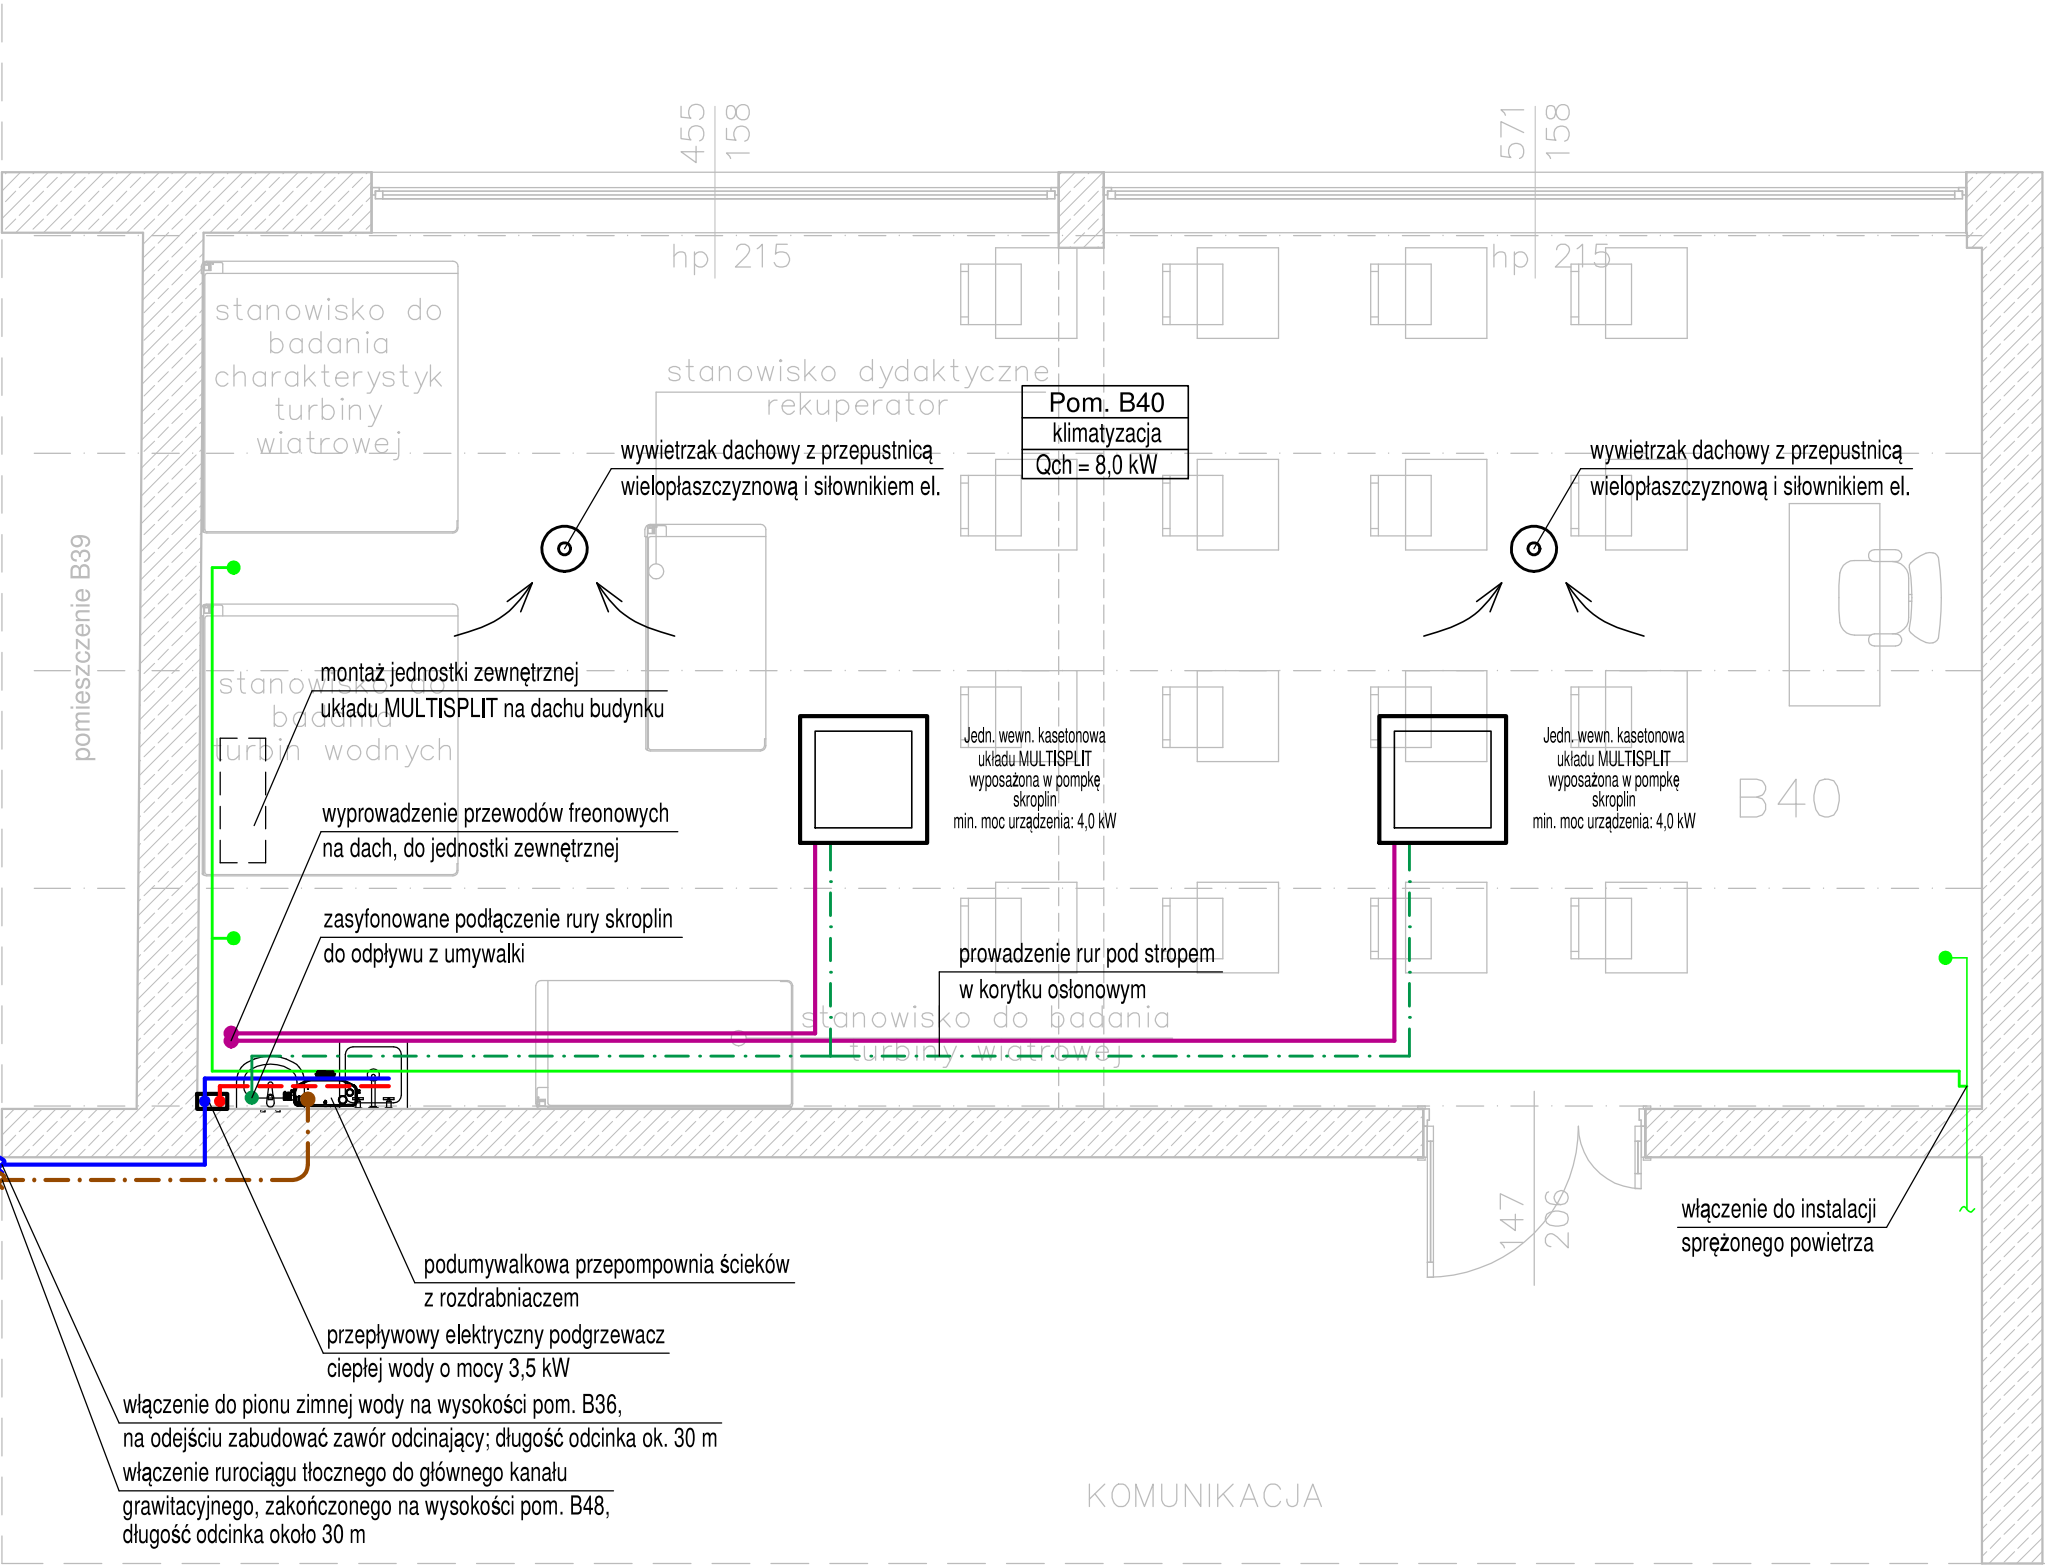

jednostka projektowa:
PRACOWNIA PROJEKTOWA
"ZIBI"
Joanna Prucnal
ul. Karola Miarki 13,
44-280 Rydułtowy

branża:
SANITARNA

zamawiający:
Powiat Raciborski
Plac Stefana Okrzei 4
47-400 Racibórz

projektanci:
mgr inż. Bartłomiej Michalaszek
upr. nr MAP/0481/PBS/19

mgr inż. Kamil Thiel

temat:
PROGRAM
FUNKCJONALNO-UŻYTKOWY DLA
ZADANIA "Zintegrowany rozwój
szkolnictwa branżowego w powiecie
raciborskim w kierunku regionalnych
inteligentnych specjalizacji - zakres
w Centrum Kształcenia Zawodowego
i Ustawicznego nr 2 „Mechanik” w
Raciborzu przy ulicy Zamkowej 1”

ul. Zamkowa 1,
47-400 Racibórz;

nazwa rysunku:
Pomieszczenie B40 - instalacje sanitarne

data: VII 2025r.	skala: 1:50	nr rys.: IS.01	nr str.: 85
---------------------	----------------	-------------------	----------------