


II PIĘTRO/STRYCH – ZL

LP	numer	nazwa pomieszczenia	powierzchnia użytk. [m ²]
1	2.1	Komunikacja	103,7
2	2.2	Sala lekcyjna	48,0
3	2.3	Sala lekcyjna	47,1
4	2.4	Sala lekcyjna	54,3
5	2.5	Sala lekcyjna	34,4
6	2.6	Sala lekcyjna	34,4
7	2.7	Pracownia logistyki 1	56,5
8	2.8	Pracownia logistyki 2	63,17
9	2.9	Hala maszyn	34,04
10	2.10	Pom. Techn.	12,10
11	2.11	Pracownia grafiki i poligrafii cyfrowej	42,77
12	2.12	Pracownia grafiki i poligrafii cyfrowej	43,98
13	2.13	WC dla niepełnospr.	6,10
razem: 580,56m ²			



przeszkłona ściana
w stylu loftowym

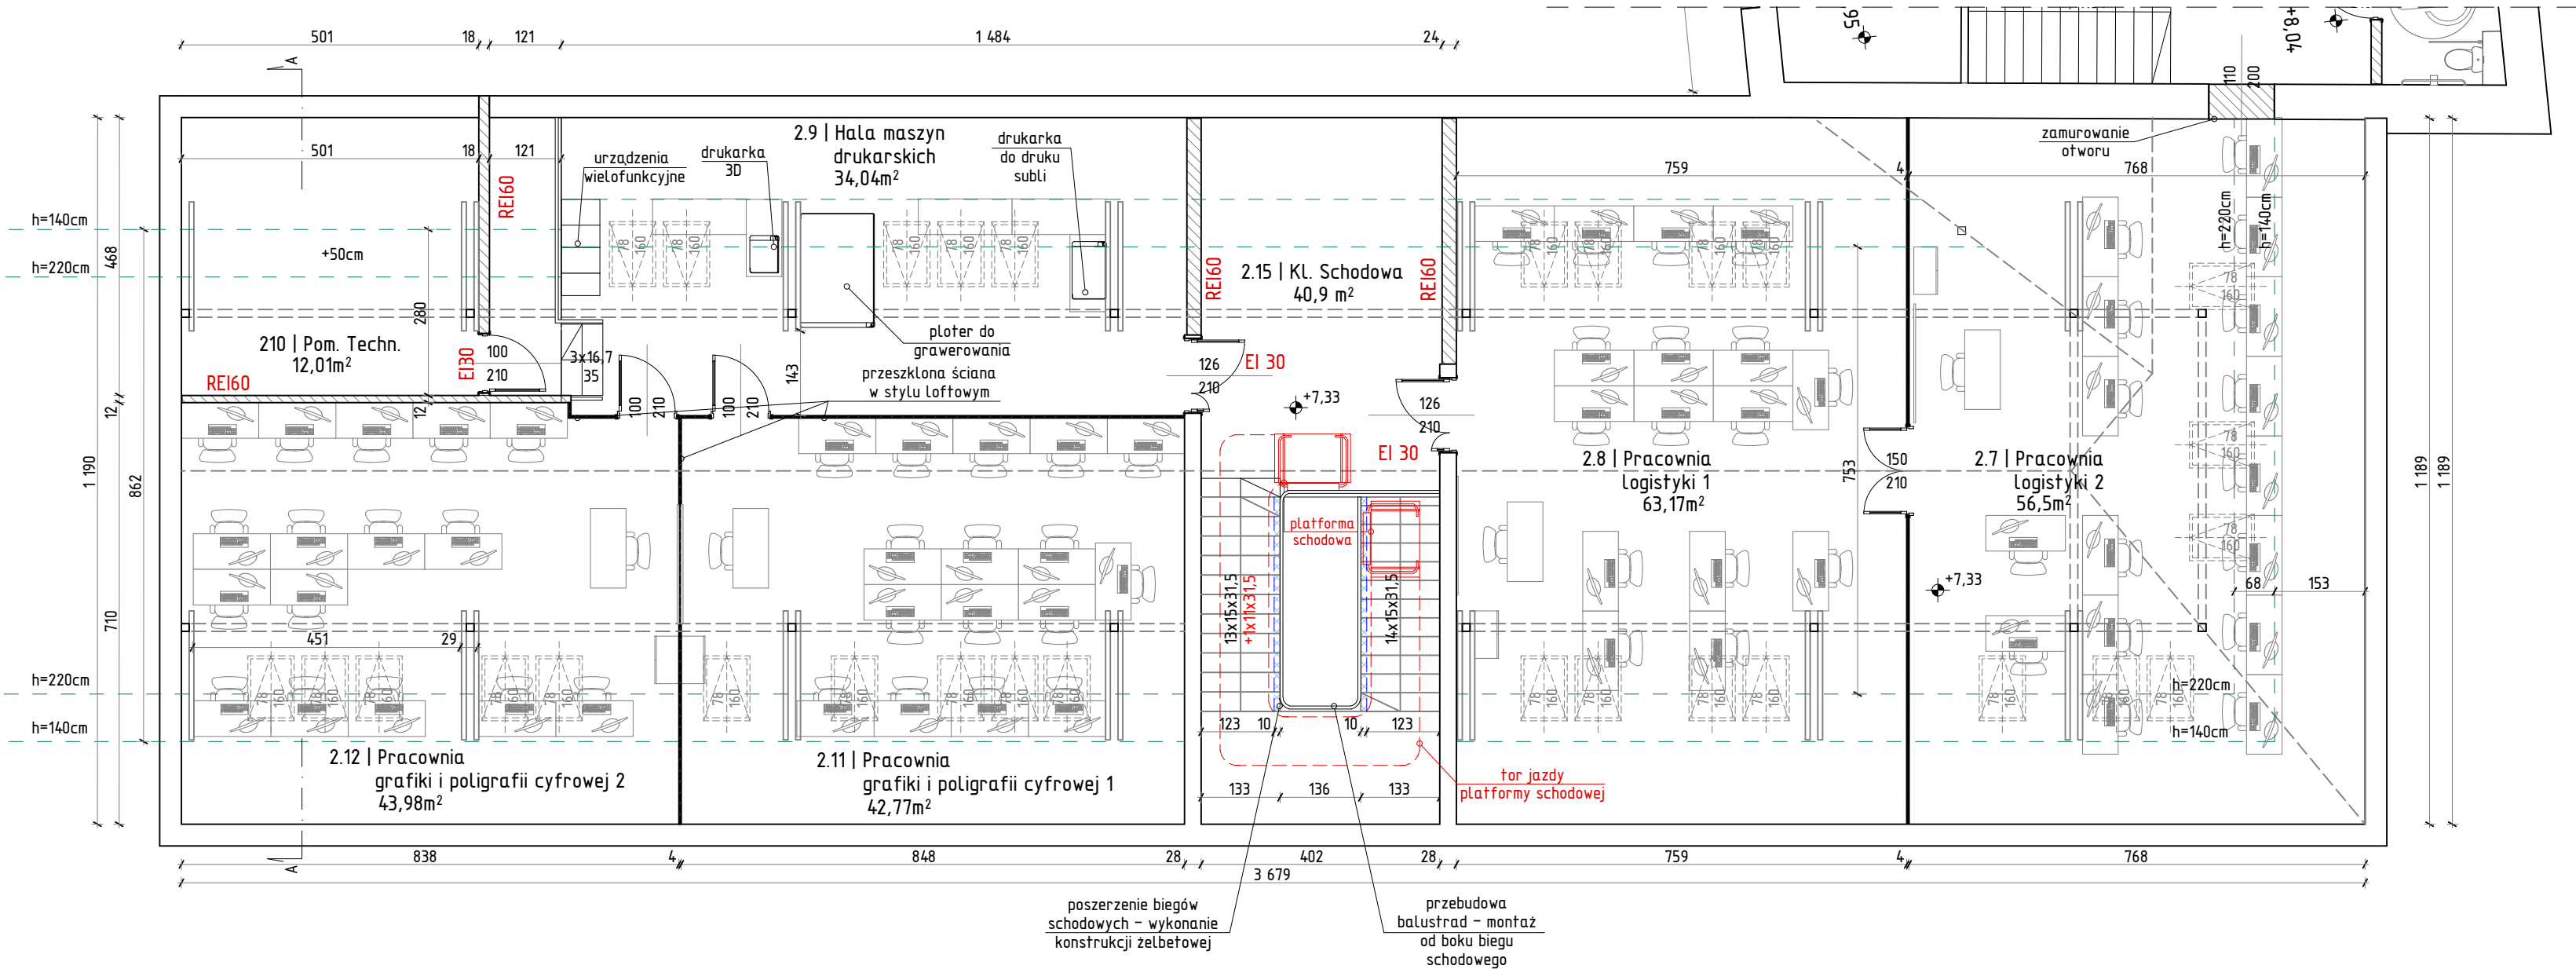

jednostka projektowa:

smart

ul. Odrodzenia 5, 47-470 Wojnowice

branża:

ARCHITEKTONICZNO-BUDOWLANA

zamawiający:

Powiat Raciborski

Plac Stefana Okrzei 4
47-400 Racibórz

projektanci:

mgr inż. arch. Bernard Łopacz
upr. nr 171/91/OP

mgr inż. Kazimierz Kasztań
upr. nr 11/84

temat:

PROGRAM FUNKCJONALNO-UŻYTKOWY
DLA ZADANIA "ZINTEGROWANY ROZWÓJ
SZKOLNICTWA BRANŻOWEGO W
POWIECIE RACIBORSKIM W KIERUNKU
REGIONALNYCH INTELIGENTNYCH
SPECJALIZACJI – ZAKRES W ZESPOLE
SZKÓŁ EKONOMICZNYCH W RACIBORZU
PRZY ULICY GIMNAZJALNEJ 3
ul. Gimnazjalna 3,
47-400 Racibórz; dz. nr 3279/17

nazwa rysunku:

Projekt adaptacji strychu – rzut

data:

VII 2025r.

skala:

1:100

nr rys.:

A.1.2

nr str.: