


D1 - dach
dachówka ceramiczna
łaty
foila wiatroizolacyjna
kontrłaty
krokwie 8/13cm
wełna mineralna
profile stalowe do płyt gk
paraizolacja
płyta gk

13,0cm
13,00 + 17,00cm
1,20cm

S1 - posadzka piętra
wykładzina PVC
wylewka betonowa
foila PE
styropian
foila PE
płyta żelbetowa
tynk cementowo-wapienny

1,00cm
6,00cm
4,00cm
20,0cm

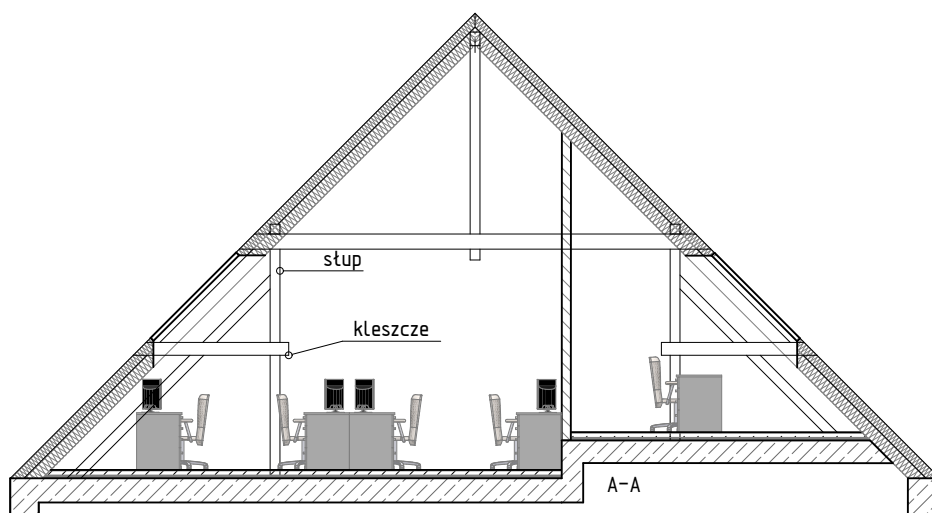

jednostka projektowa:

smart

ul. Odrodzenia 5, 47-470 Wojnowice

branża:

ARCHITEKTONICZNO-BUDOWLANA

zamawiający:

Powiat Raciborski

Plac Stefana Okrzei 4
47-400 Racibórz

projektanci:

mgr inż. arch. Bernard Łopacz
upr. nr 171/91/OP

mgr inż. Kazimierz Kasztan
upr. nr 11/84

temat:

**PROGRAM FUNKCJONALNO-UŻYTKOWY
DLA ZADANIA "ZINTEGROWANY ROZWÓJ
SZKOLNICTWA BRANŻOWEGO W
POWIECIE RACIBORSKIM W KIERUNKU
REGIONALNYCH INTELIGENTNYCH
SPECJALIZACJI - ZAKRES W ZESPOLE
SZKÓŁ EKONOMICZNYCH W RACIBORZU
PRZY ULICY GIMNAZJALNEJ 3**

ul. Gimnazjalna 3,
47-400 Racibórz; dz. nr 3279/17

nazwa rysunku:

Projekt adaptacji strychu – przekrój

data:

VII 2025r.

skala:

1:100

nr rys.:

A.1.3

nr str.: