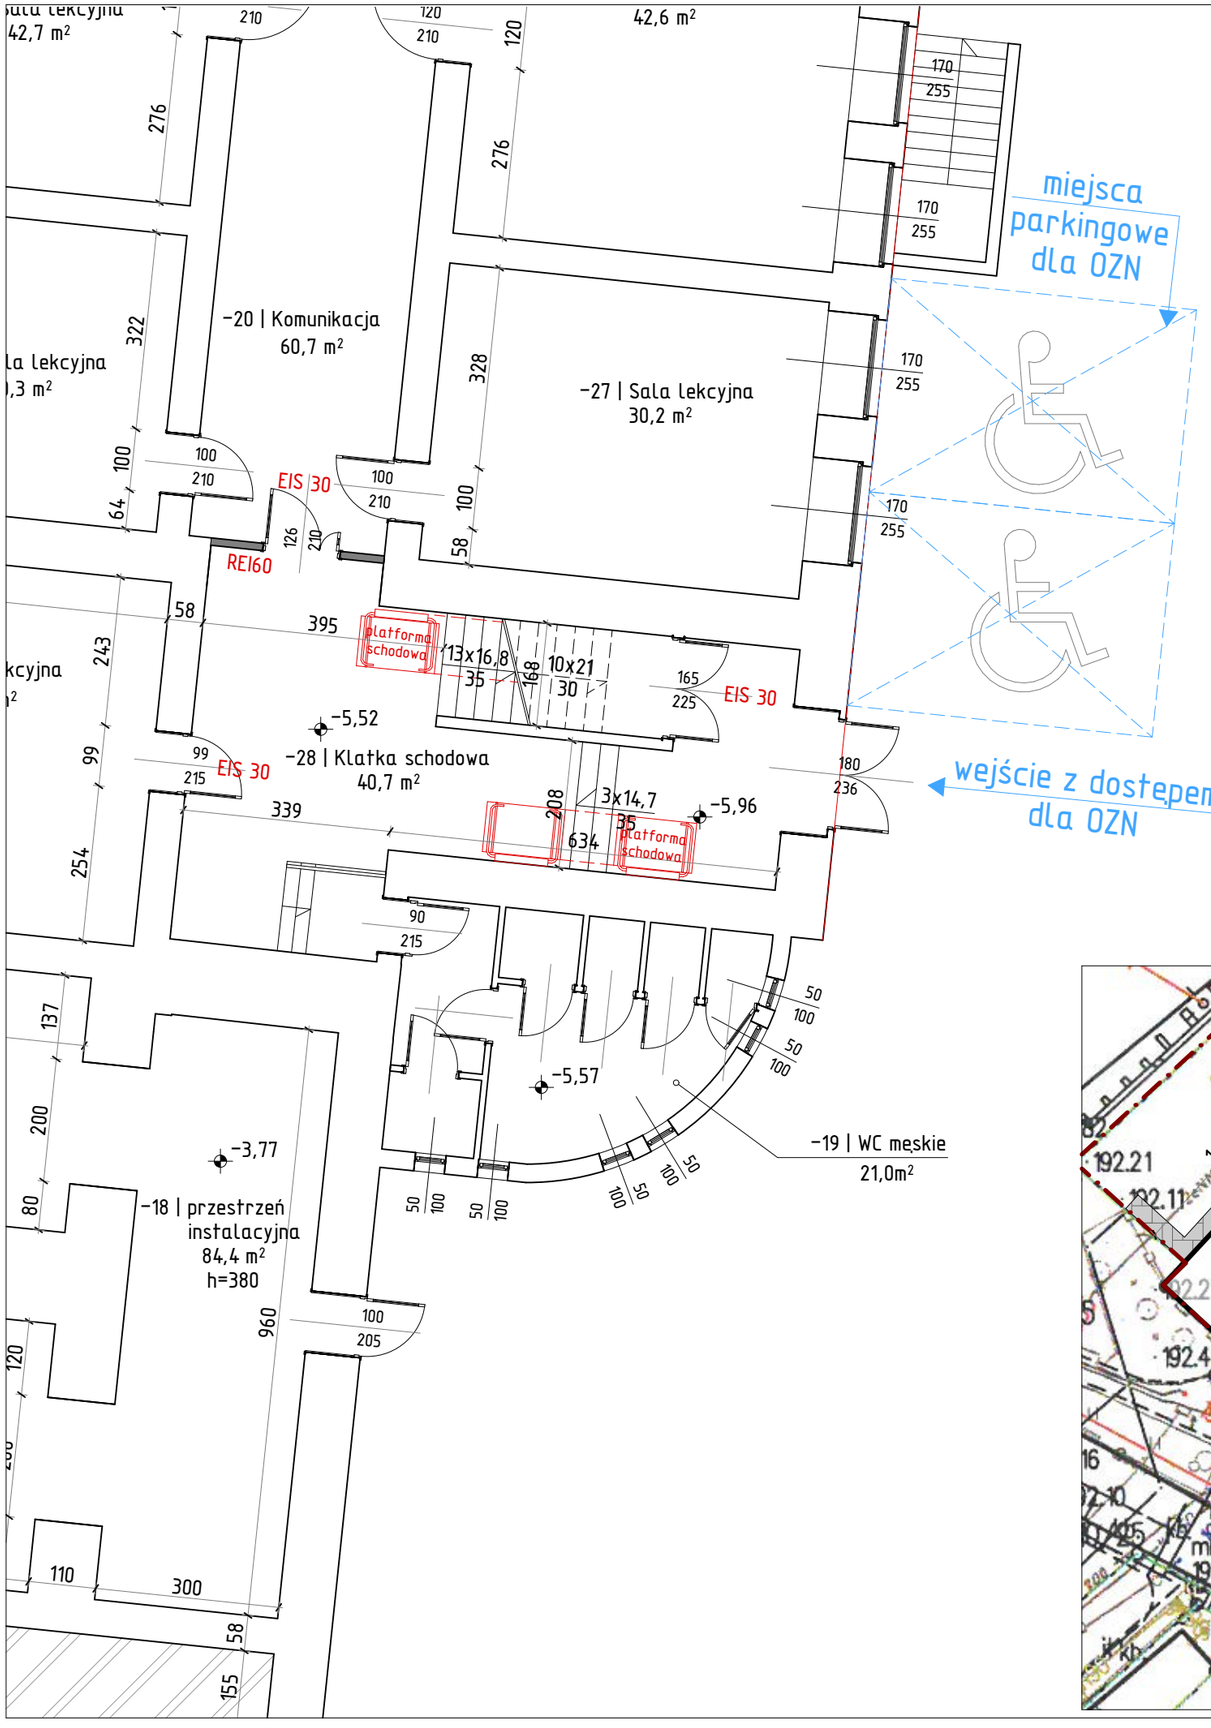

LOKALIZACJA WEJŚCIA, SKALA 1:500

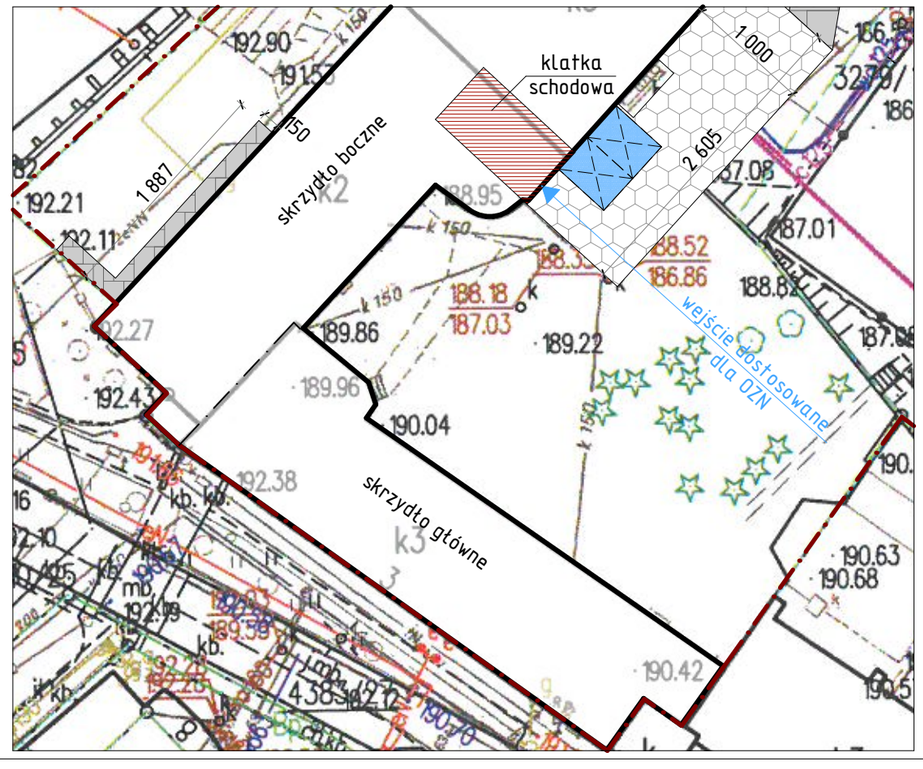

jednostka projektowa:

smart

ul. Odrodzenia 5, 47-470 Wojnowice

branża:
ARCHITEKTONICZNO-BUDOWLANA

zamawiający:

Powiat Raciborski

Plac Stefana Okrzei 4
47-400 Racibórz

projektanci:

mgr inż. arch. Bernard Łopacz
upr. nr 171/91/OP

mgr inż. Kazimierz Kasztan
upr. nr 11/84

temat:

PROGRAM FUNKCJONALNO-UŻYTKOWY DLA ZADANIA "ZINTEGROWANY ROZWÓJ SZKOLNICTWA BRANŻOWEGO W POWIECIE RACIBORSKIM W KIERUNKU REGIONALNYCH INTELIGENTNYCH SPECJALIZACJI – ZAKRESW ZESPOLE SZKÓŁ EKONOMICZNYCH W RACIBORZU PRZY ULICY GIMNAZJALNEJ 3

ul. Gimnazjalna 3,
47-400 Racibórz; dz. nr 3279/17

nazwa rysunku:

Dostosowanie wejścia do szkoły dla osób z niepełnosprawnością

data:	skala:	nr rys.:	nr str.:
VII 2025r.	1:100	A.1.7	