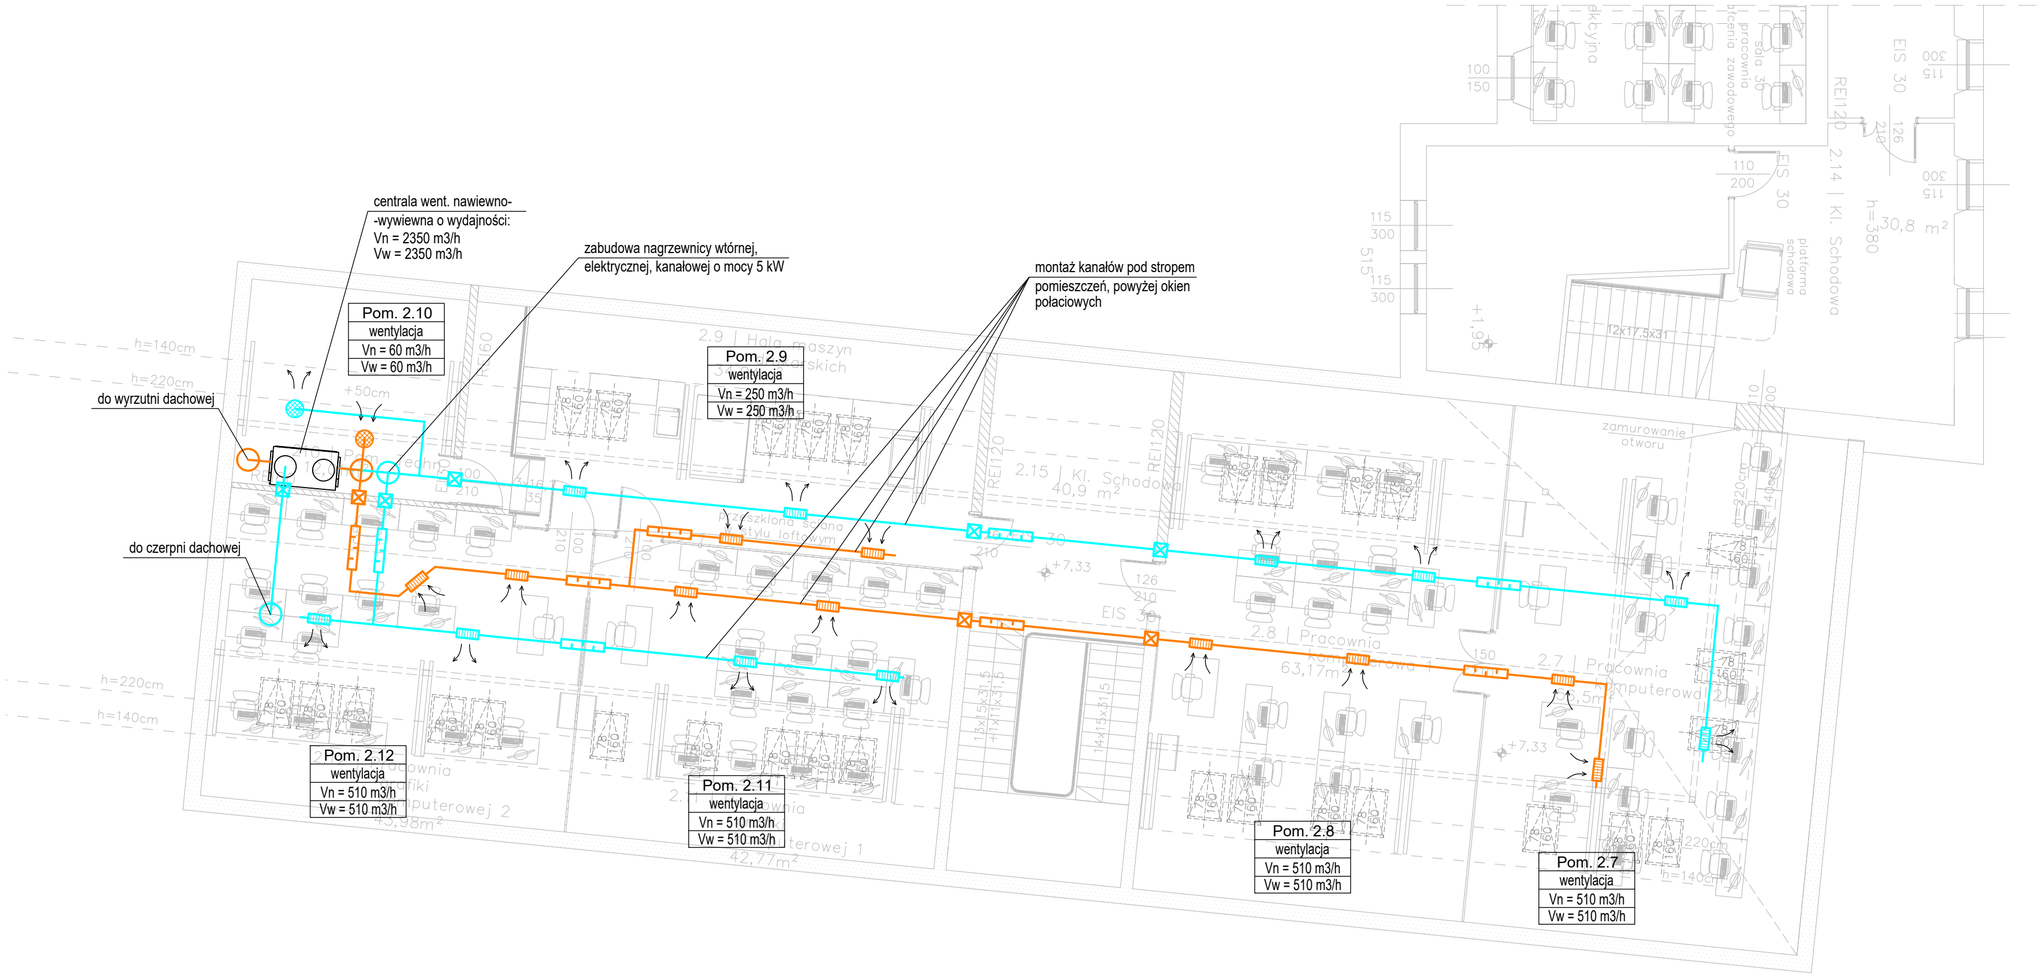

OBJAŚNIENIA:

- układ NW1 wentylacji - nawiew
- układ NW1 wentylacji - wywiew
- klapa p-poż.
- tłumik akustyczny okrągły o długości 1,0 m
- nawiewnik/wywiewnik sufitowy
- kratka nawiewna/wyciągowa montowana na kanale okrągłym

jednostka projektowa:

smart

ul. Odrodzenia 5, 47–470 Wojnowice

branża:
INSTALACJE SANITARNE

zamawiający:
Powiat Raciborski
Plac Stefana Okrzei 4
47–400 Racibórz

projektanci:
mgr inż. Bartłomiej Michalaszek
upr. nr MAP/0481/PBS/19

opracowanie: mgr inż. Mirosław Michalaszek

temat:
PROGRAM FUNKCJONALNO–UŻYTKOWY DLA ZADANIA "ZINTEGROWANY ROZWÓJ SZKOLNICTWA BRANŻOWEGO W POWIECIE RACIBORSKIM W KIERUNKU REGIONALNYCH INTELIGENTNYCH SPECJALIZACJI – ZAKRESW ZESPOLE SZKÓŁ EKONOMICZNYCH W RACIBORZU PRZY ULICY GIMNAZJALNEJ 3

ul. Gimnazjalna 3,
47–400 Racibórz; dz. nr 3279/17

nazwa rysunku:
Rzut poddasza
– instalacja wentylacji

data:	skala:	nr rys.:	nr str.:
VII 2025r.	1:100	IS.04	