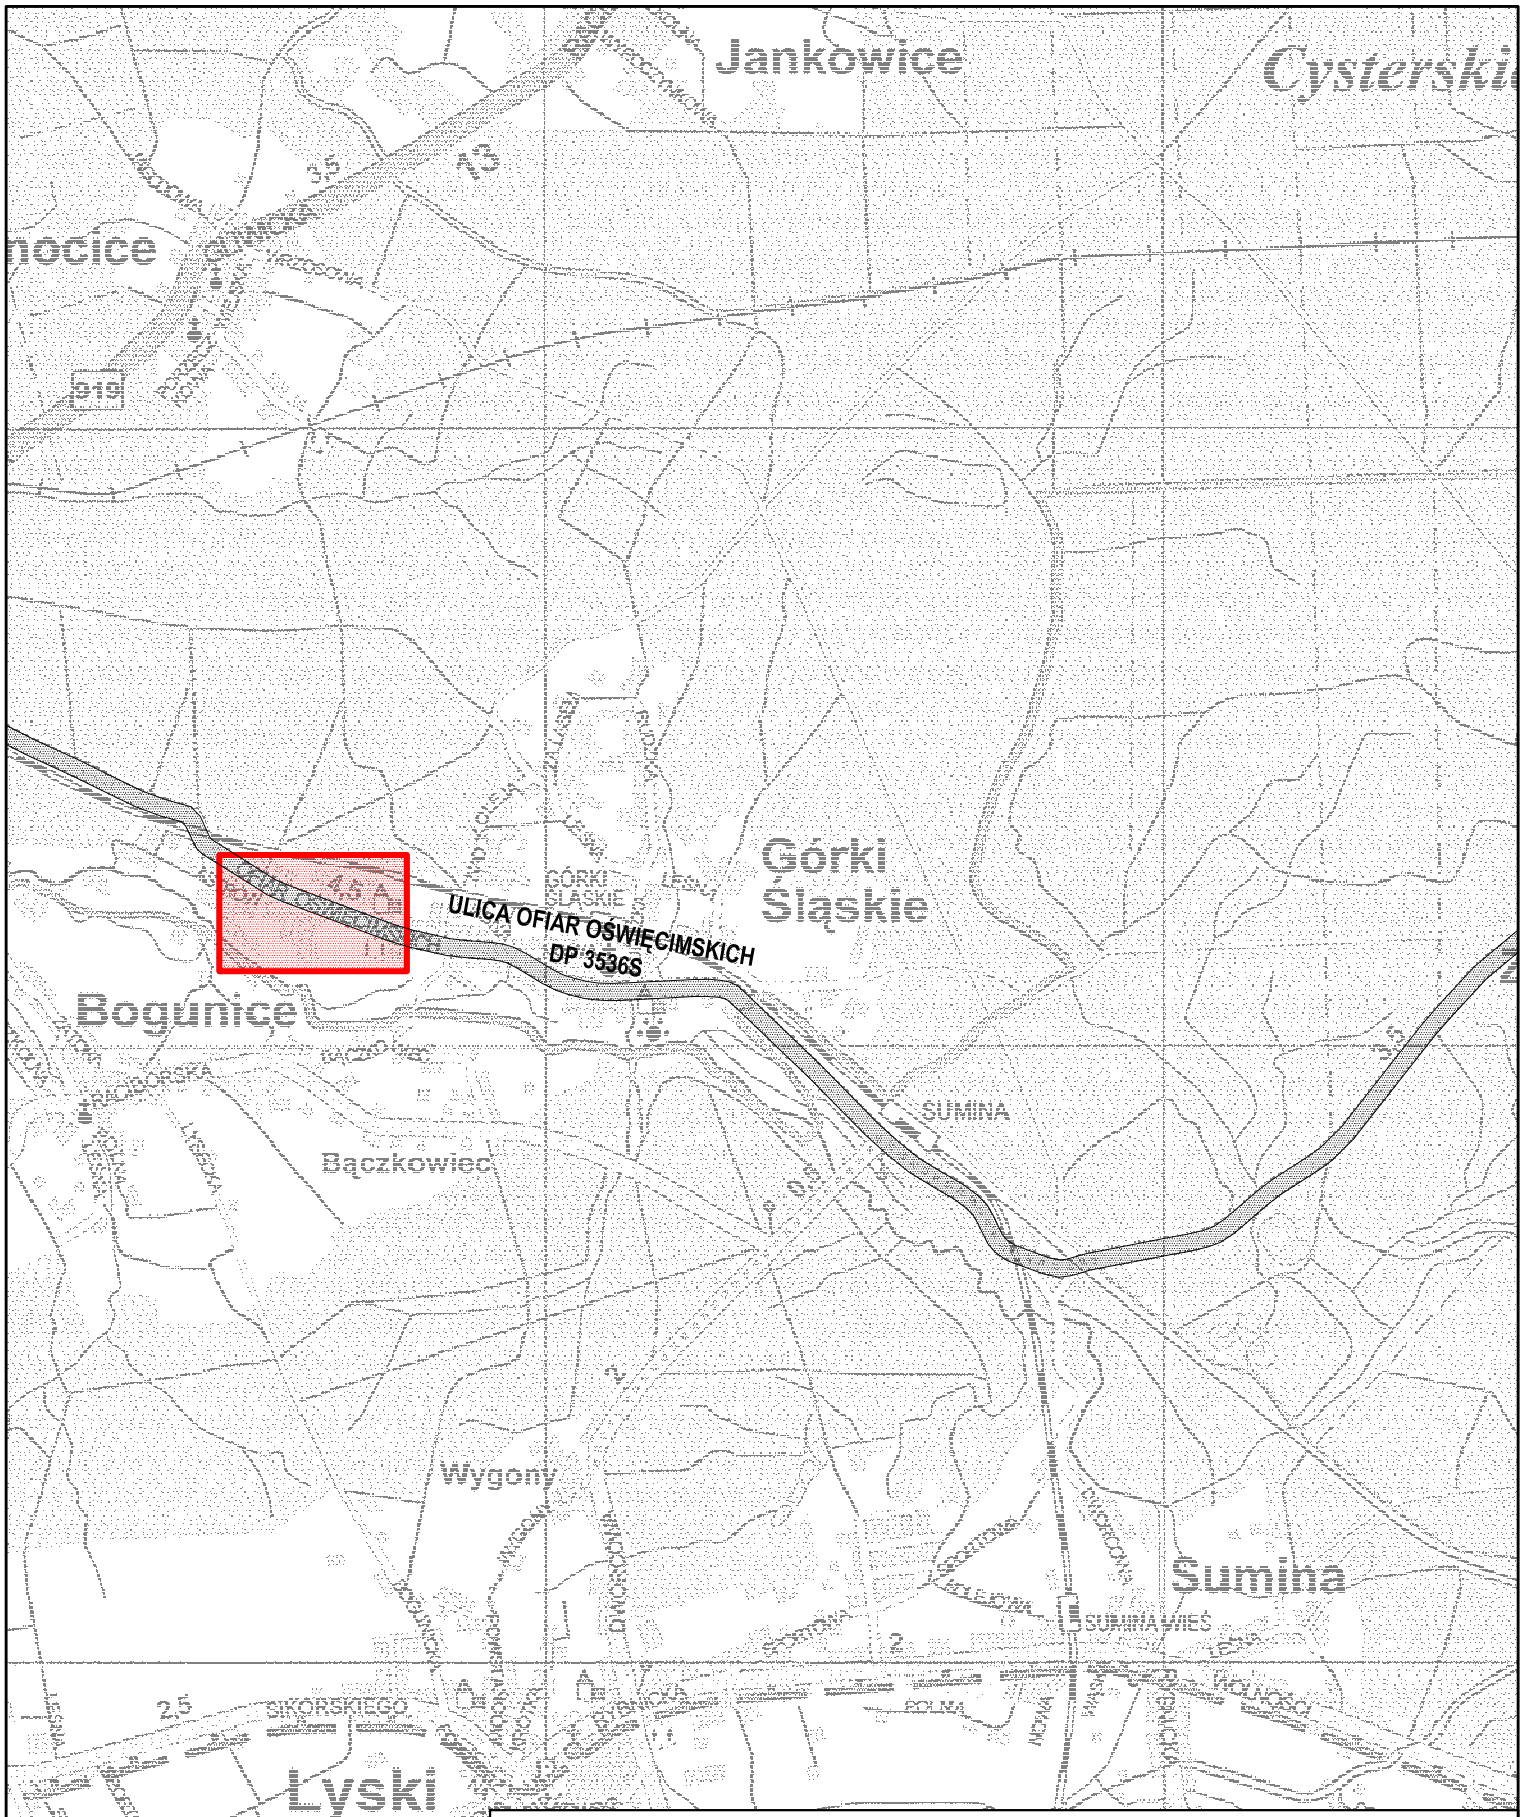

Budowa (utwardzenie istniejącego ciągu pieszego) chodnika w ciągu DP 3536S			
Temat:	**Lokalizacja**		Skala 1:25000
Lokalizacja:	DP 3536S - ulica Ofiar Oświęcimskich; Górki Śląskie; pow. raciborski		
Inwestor:	Powiatowy Zarząd Dróg w Raciborzu, ul. 1 Maja 3, 47-400 Racibórz		
Projektował:	mgr inż. Roman Mucha nr upr. 89/02		Rys nr 1
Opracował:	mgr inż. Piotr Nowak		Wrzesień 2012 R