


Racibórz

Uwaga:
Standardowe wyniesienie krawężnika przy chodniku nad poziom ścieku : 12 cm
Standardowe wyniesienie krawężnika przy zjeździe nad poziom ścieku : 3 cm

Rybnik

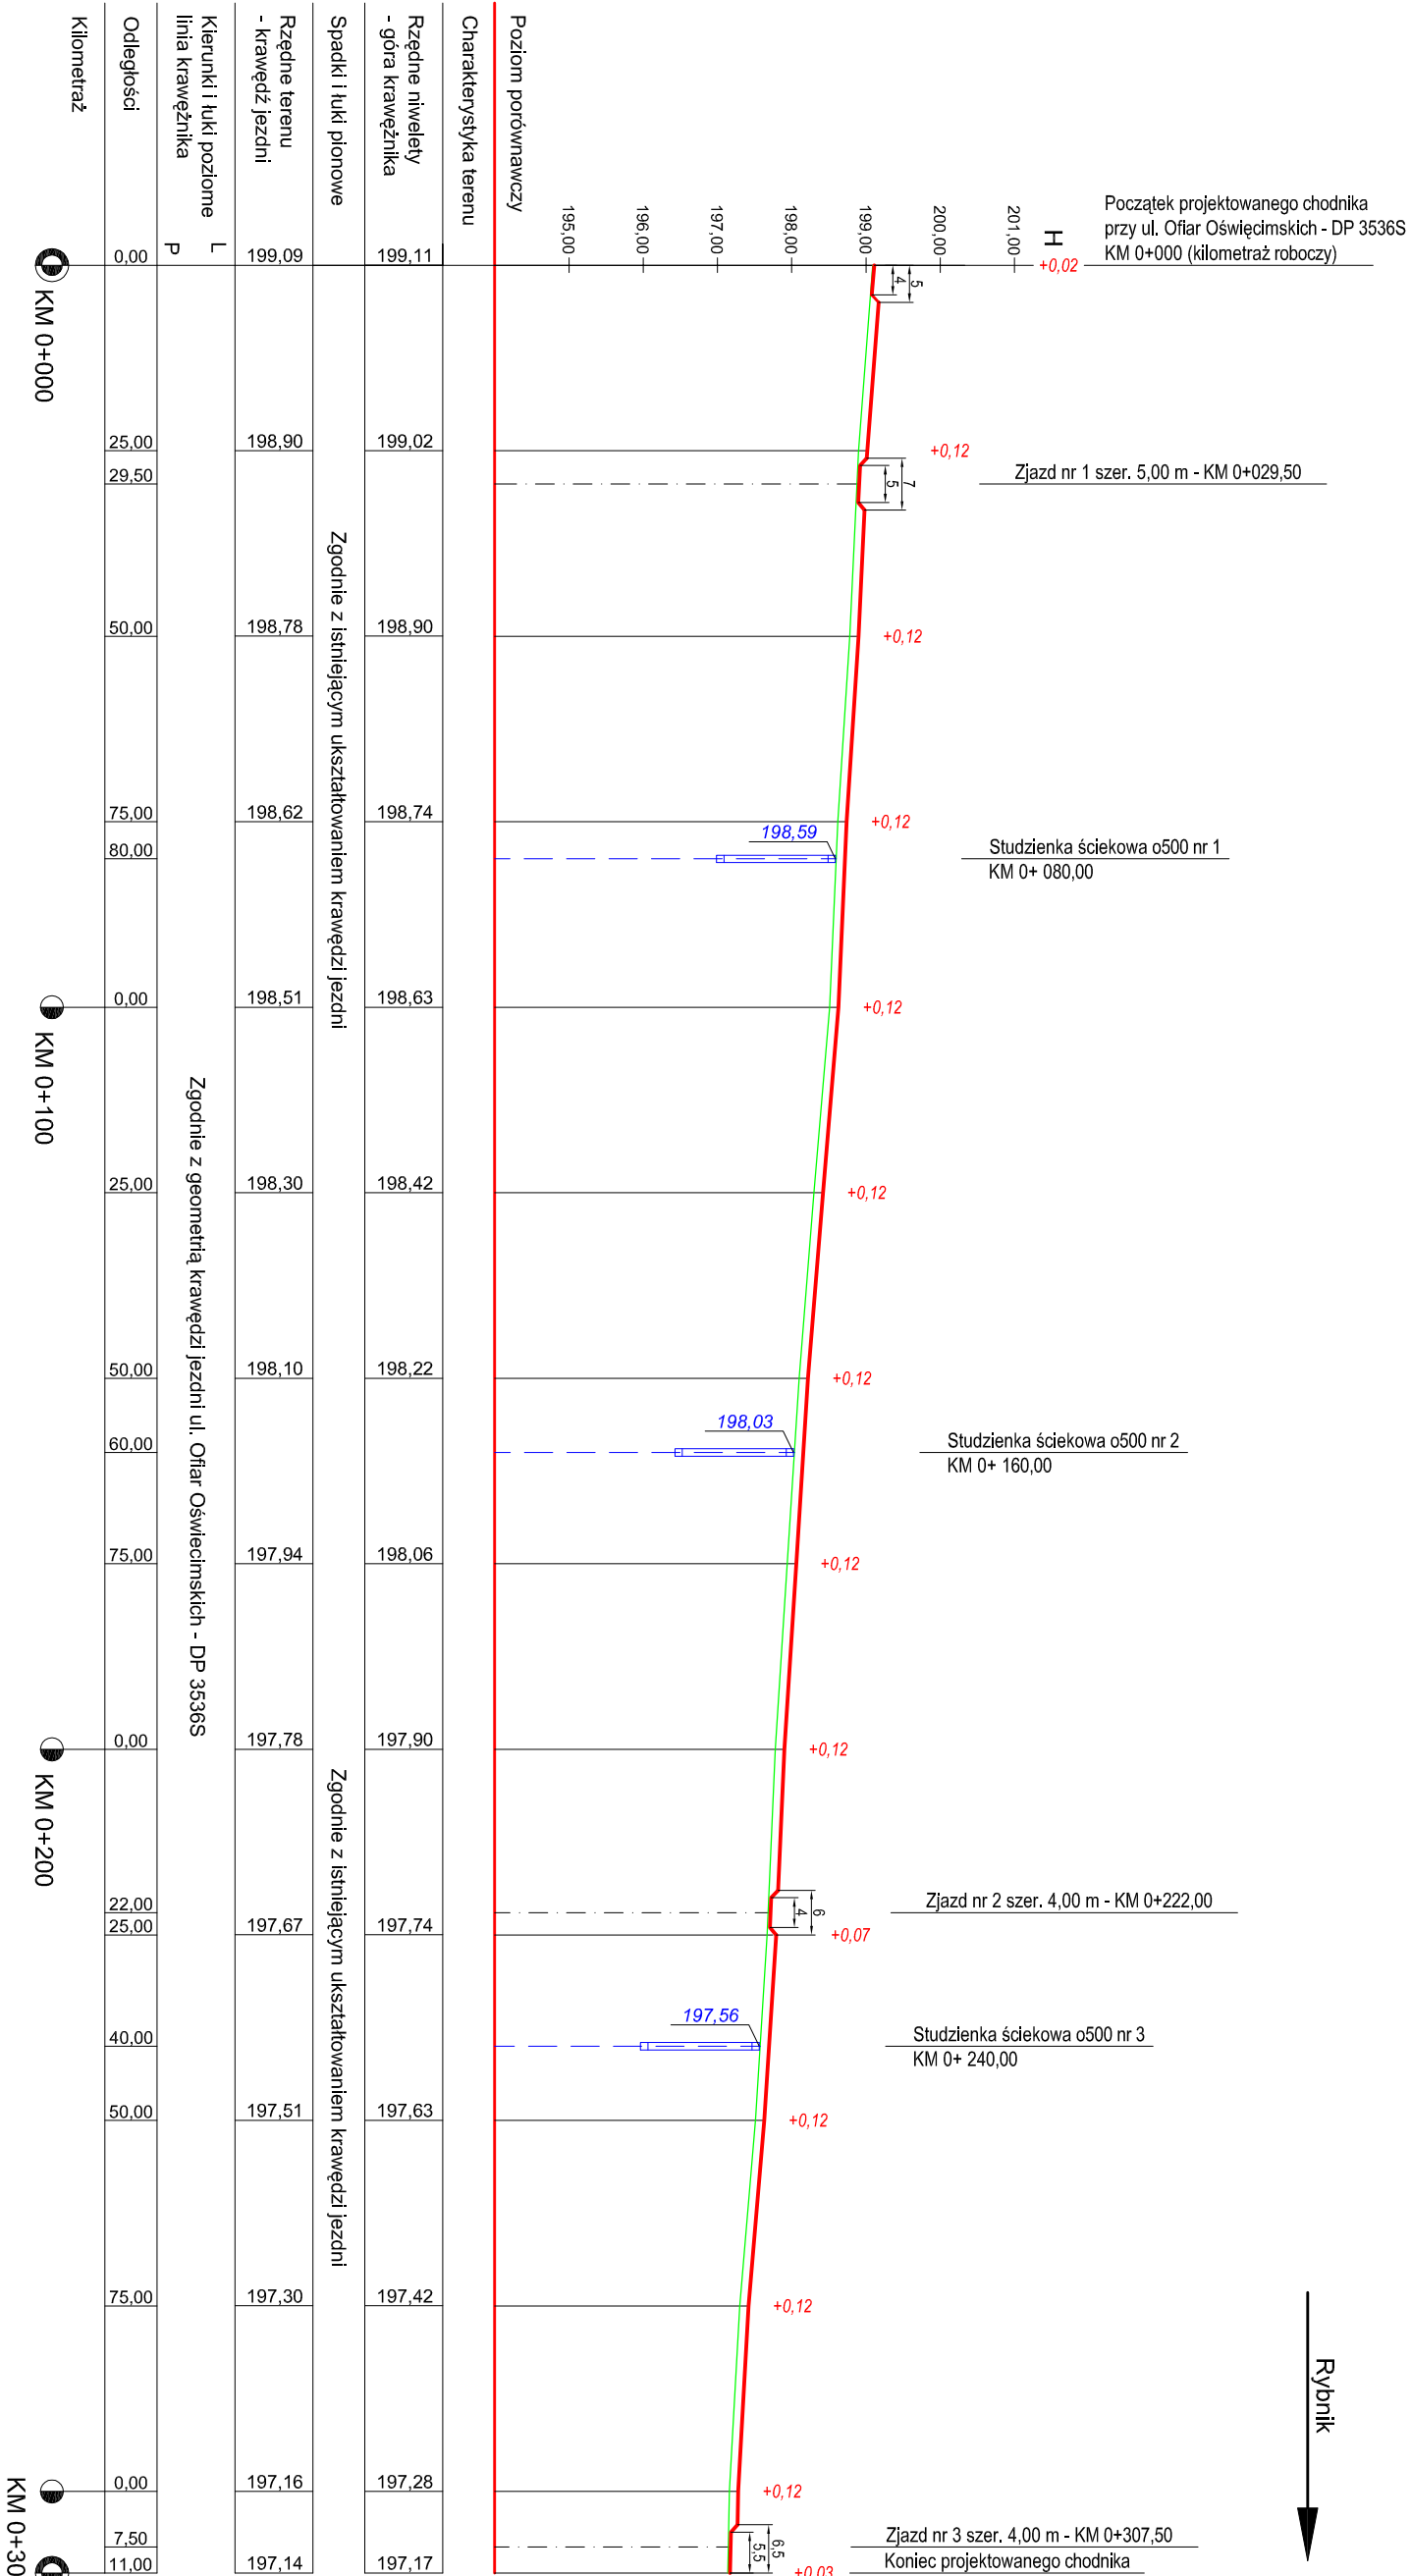

Budowa (utwardzenie istniejącego ciągu pieszego) chodnika w ciągu DP 3536S

Temat: Profil podłużny chodnika (krawężnika) Skala 1:100/1000

Lokalizacja: DP 3536S - ulica Ofiar Oświęcimskich; Górki Śląskie; pow. raciborski

Investor: Powiatowy Zarząd Dróg w Raciborzu, ul. 1 Maja 3, 47-400 Racibórz

Projektował: mgr inż. Roman Mucha nr upr. 89/02

Opracował: mgr inż. Piotr Nowak

Wzrzesień 2012 R