




Przekrój konstrukcyjny zjazdu B-B  
do jezdni DP 3536S

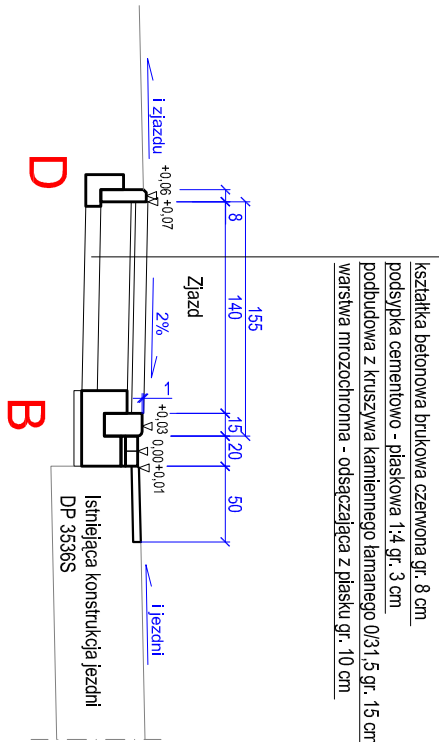


Szczegóły B i D  
zabudowy krawężnika i obrzeża na zjazdach

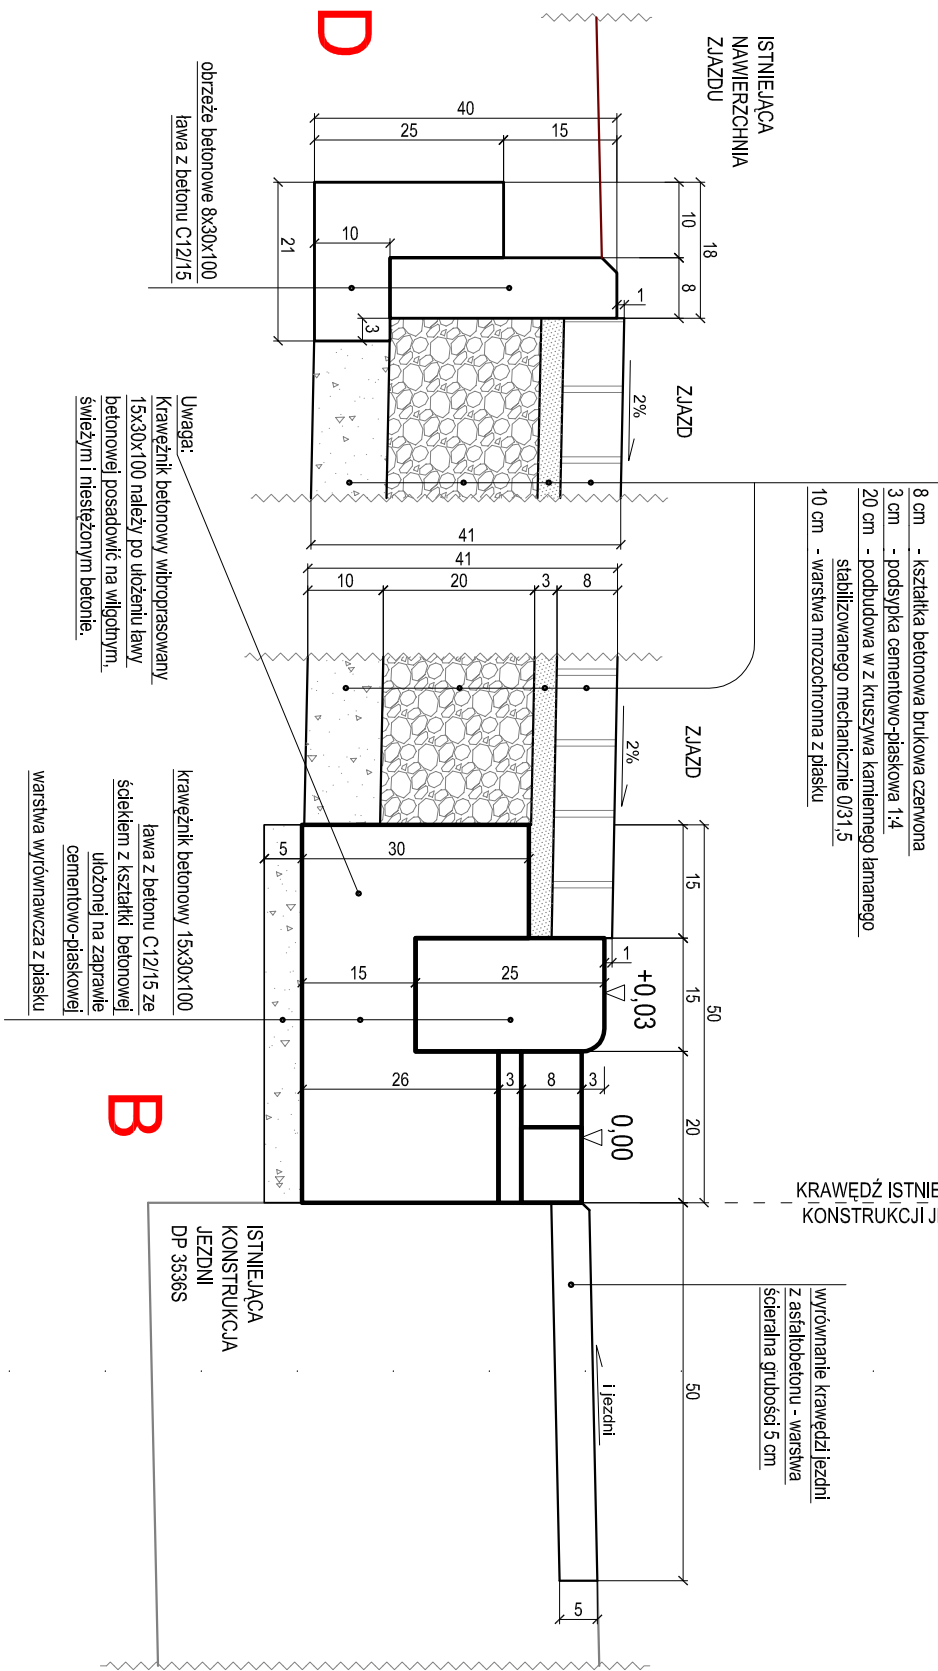

Szczegóły A i C  
zabudowy krawężnika i obrzeża

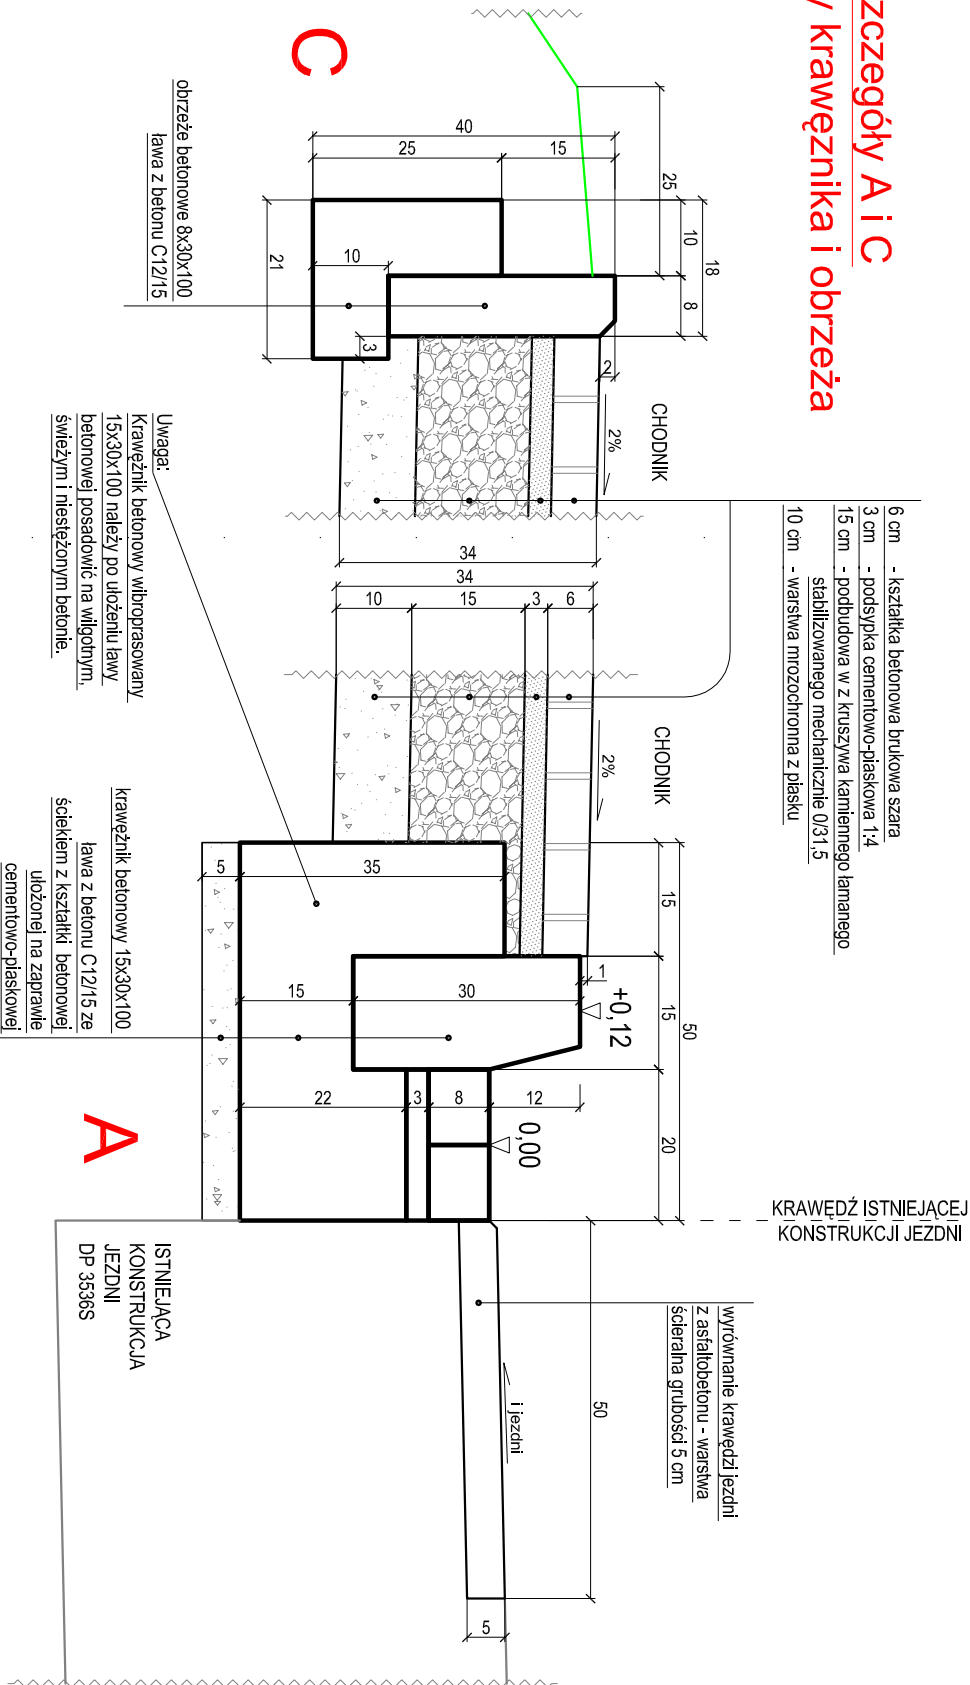

Przekrój konstrukcyjny chodnika A-A  
przylegającego do jezdni DP 3536S

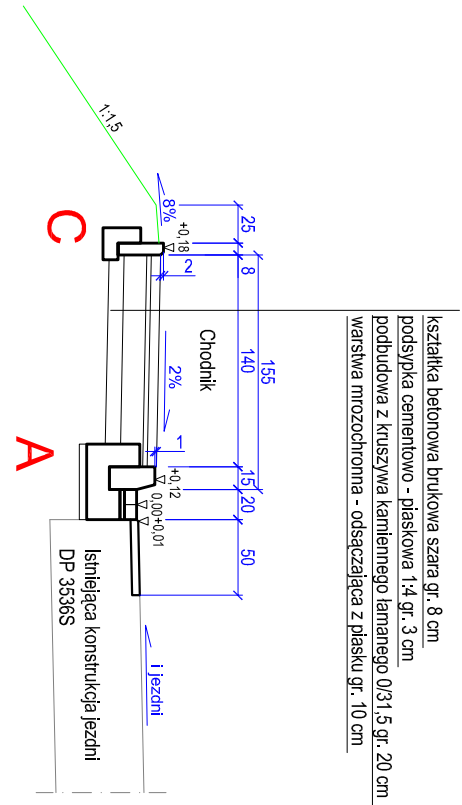

Budowa (utwardzenie istniejącego ciągu pieszego) chodnika w ciągu DP 3536S		
Temat:	Przekroje i szczegóły konstrukcyjne - typowe	Skala 1:50, 1:10
Lokalizacja:	DP 3536S - ulica Orla Oświęcimskich, Górki Śląskie, pow. raciborski	
Inwestor:	Powiatowy Zarząd Drog w Raciborzu, ul. 1 Maja 3, 47-400 Racibórz	
Projektant:	mgr inż. Roman Mucha nr upr. 89/02	Rys nr 4
Opracował:	mgr inż. Piotr Nowak	Wzrastał 2012 R